



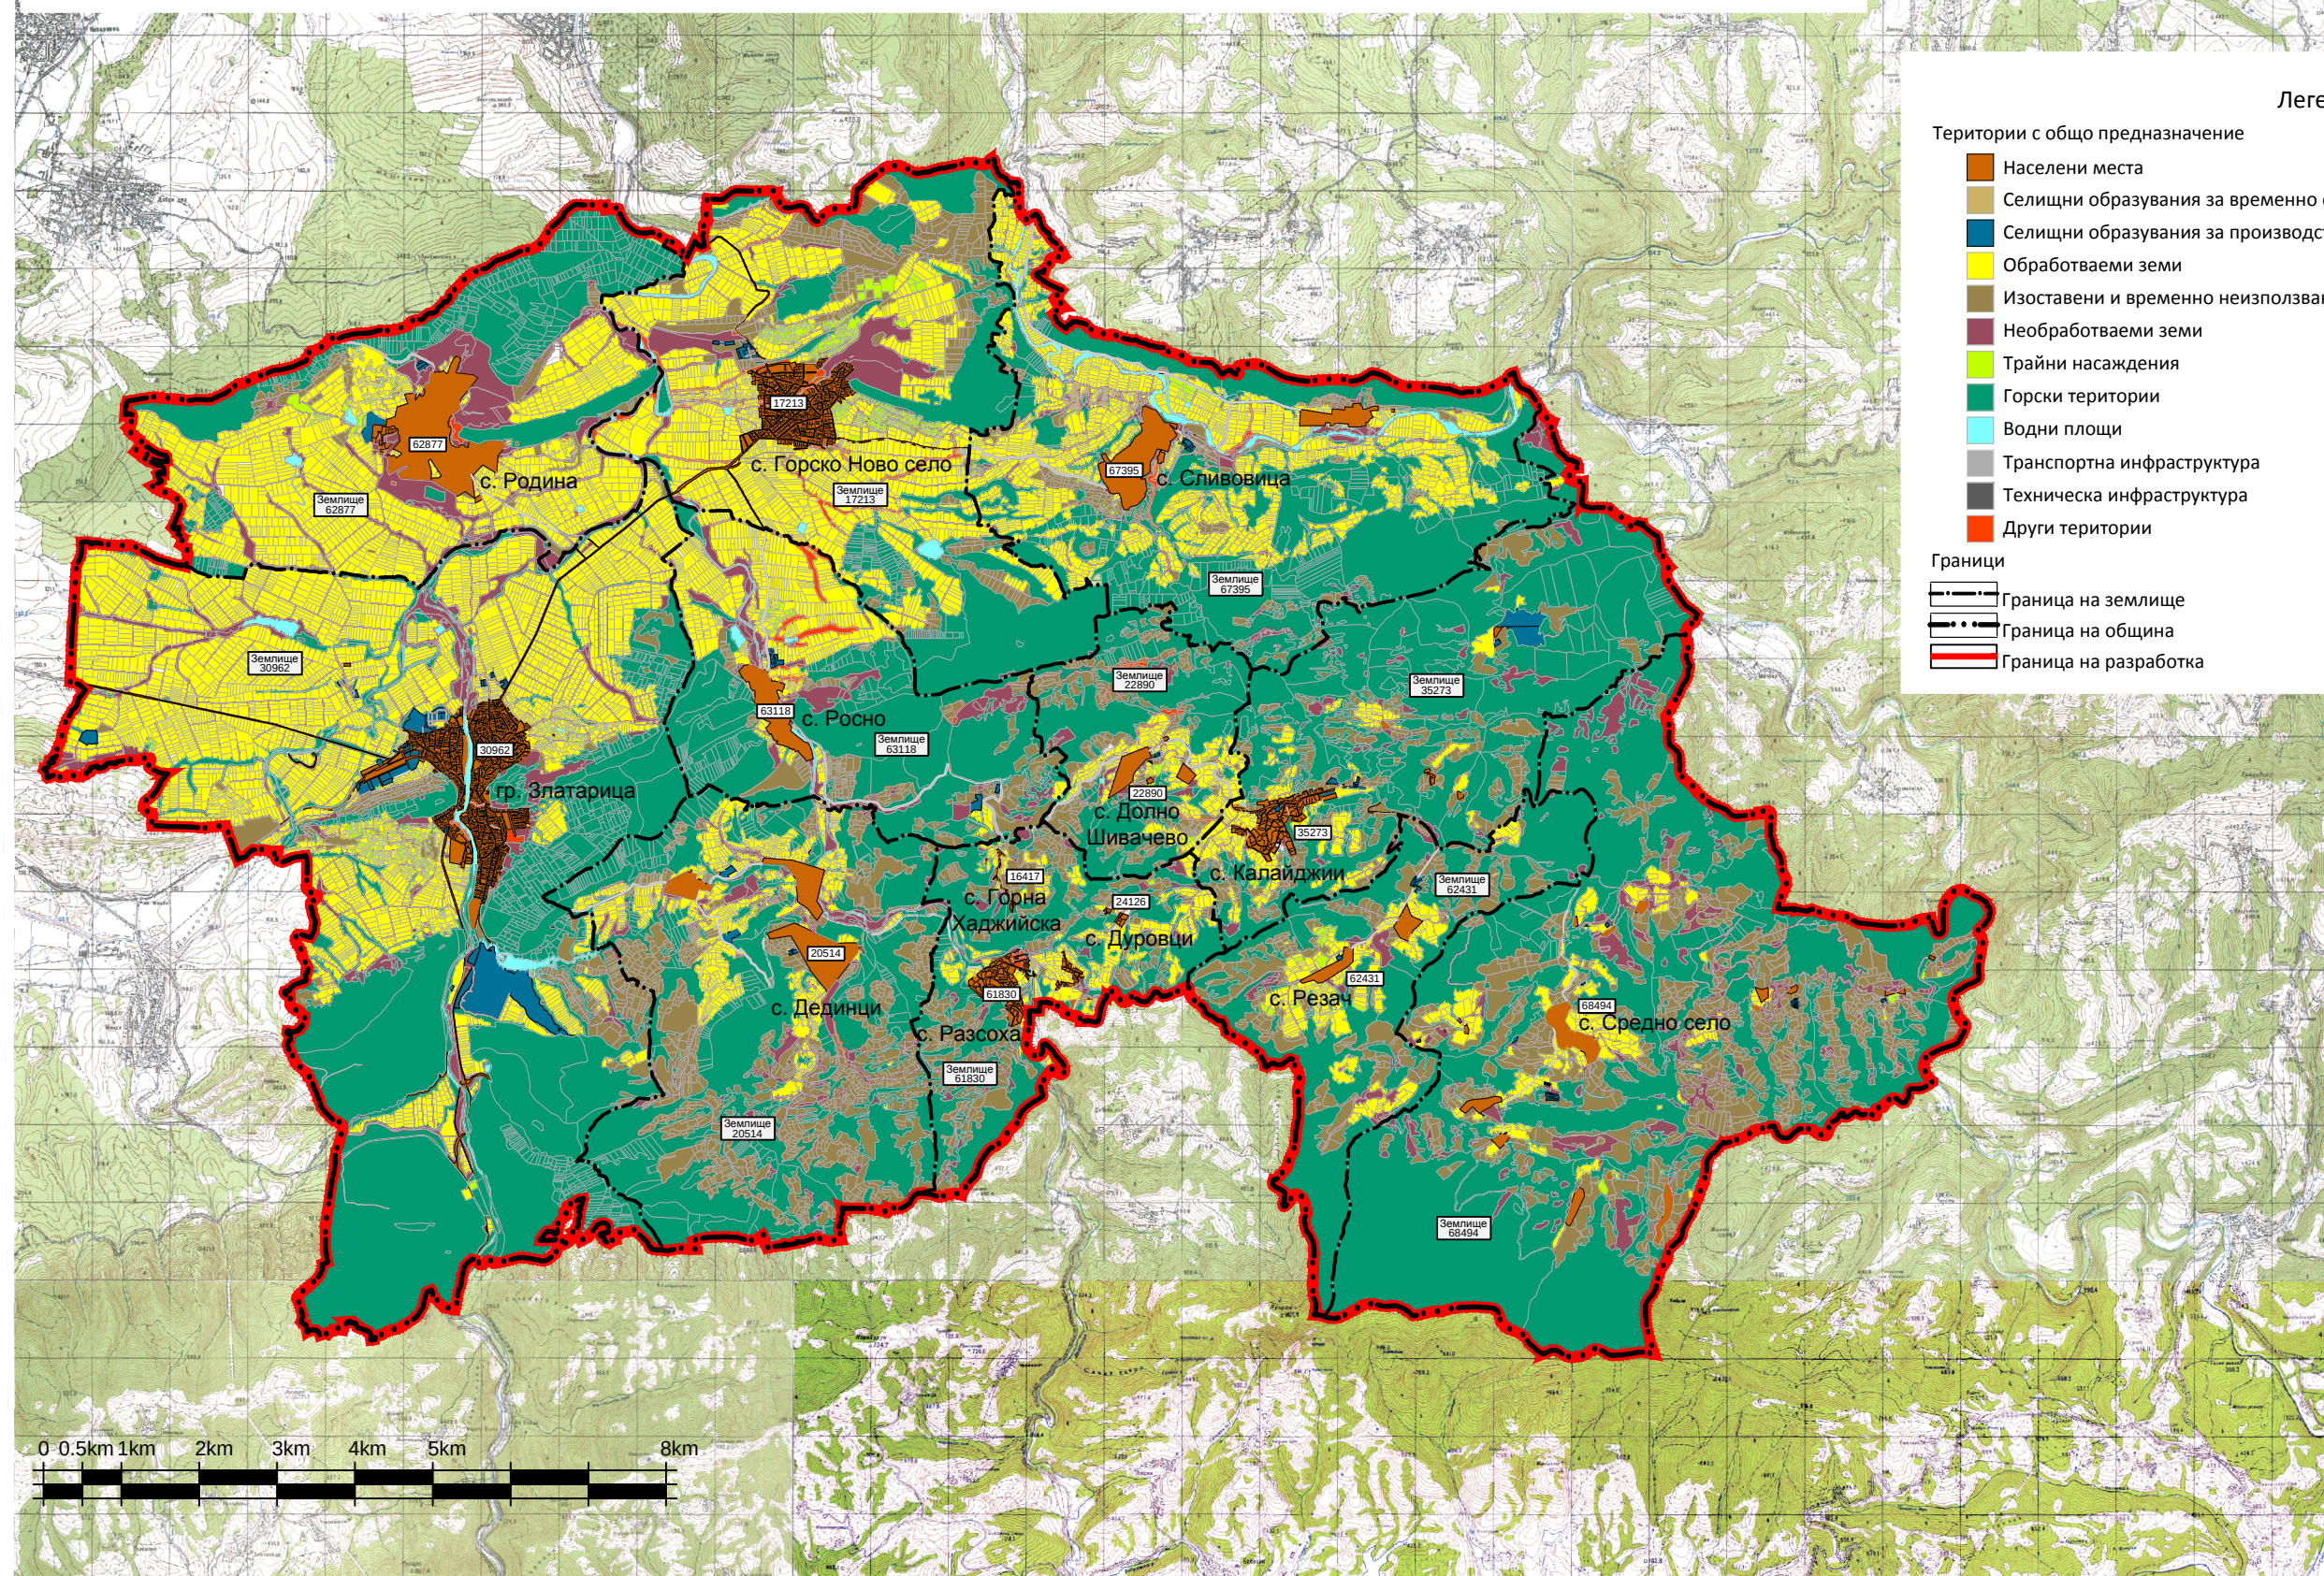

ОБЩИНА ЗЛАТАРИЦА

ОПОРЕН ПЛАН

БАЛАНС НА ТЕРИТОРИЯТА

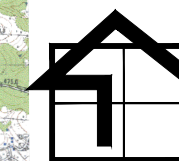

Легенда

Територии с общо предназначение

- Населени места
- Селищни образувания за временно обитаване
- Селищни образувания за производство
- Обработваеми земи
- Изоставени и временно неизползвани обработваеми земи
- Необработваеми земи
- Трайни насаждения
- Горски територии
- Водни площи
- Транспортна инфраструктура
- Техническа инфраструктура
- Други територии

Граници

- Граница на землище
- Граница на община
- Граница на разработка

0 0.5km 1km 2km 3km 4km 5km 8km