

ЛЕГЕНДА


Устройствени зони:

- УТИ I, кв. за по ППН-Р за ПСОВ
- Водни площи
- Граница за промяна на режим и устройството на застрояване
- Ограничителна линия на застрояване

Инженерно-технически елементи:

- Ос на проекция зачувствателен колектор
- Ос на отливен колектор
- Ос на довеждащ водопровод
- Ос на съществуващ водопровод
- Ос на довеждащ колектор
- Ос на съществуваща канализация
- Ос на канализация (предстои изграждане)
- Ос на външно ел. захранване
- Сервитут
- 1 Номер на подробна точка

ЗАБЕЛЕЖКА: При изготвяне на следваща фаза на проекта да бъдат спазени изискванията на НАРЕДБА № 8 ОТ 28 ЮЛИ 1999 Г. ЗА ПРАВИЛА И НОРМИ ЗА РАЗПОЛАГАНЕ НА ТЕХНИЧЕСКИ ПРОВОДИ И СЪОРЪЖЕНИЯ В НАСЕЛЕНИ МЕСТА

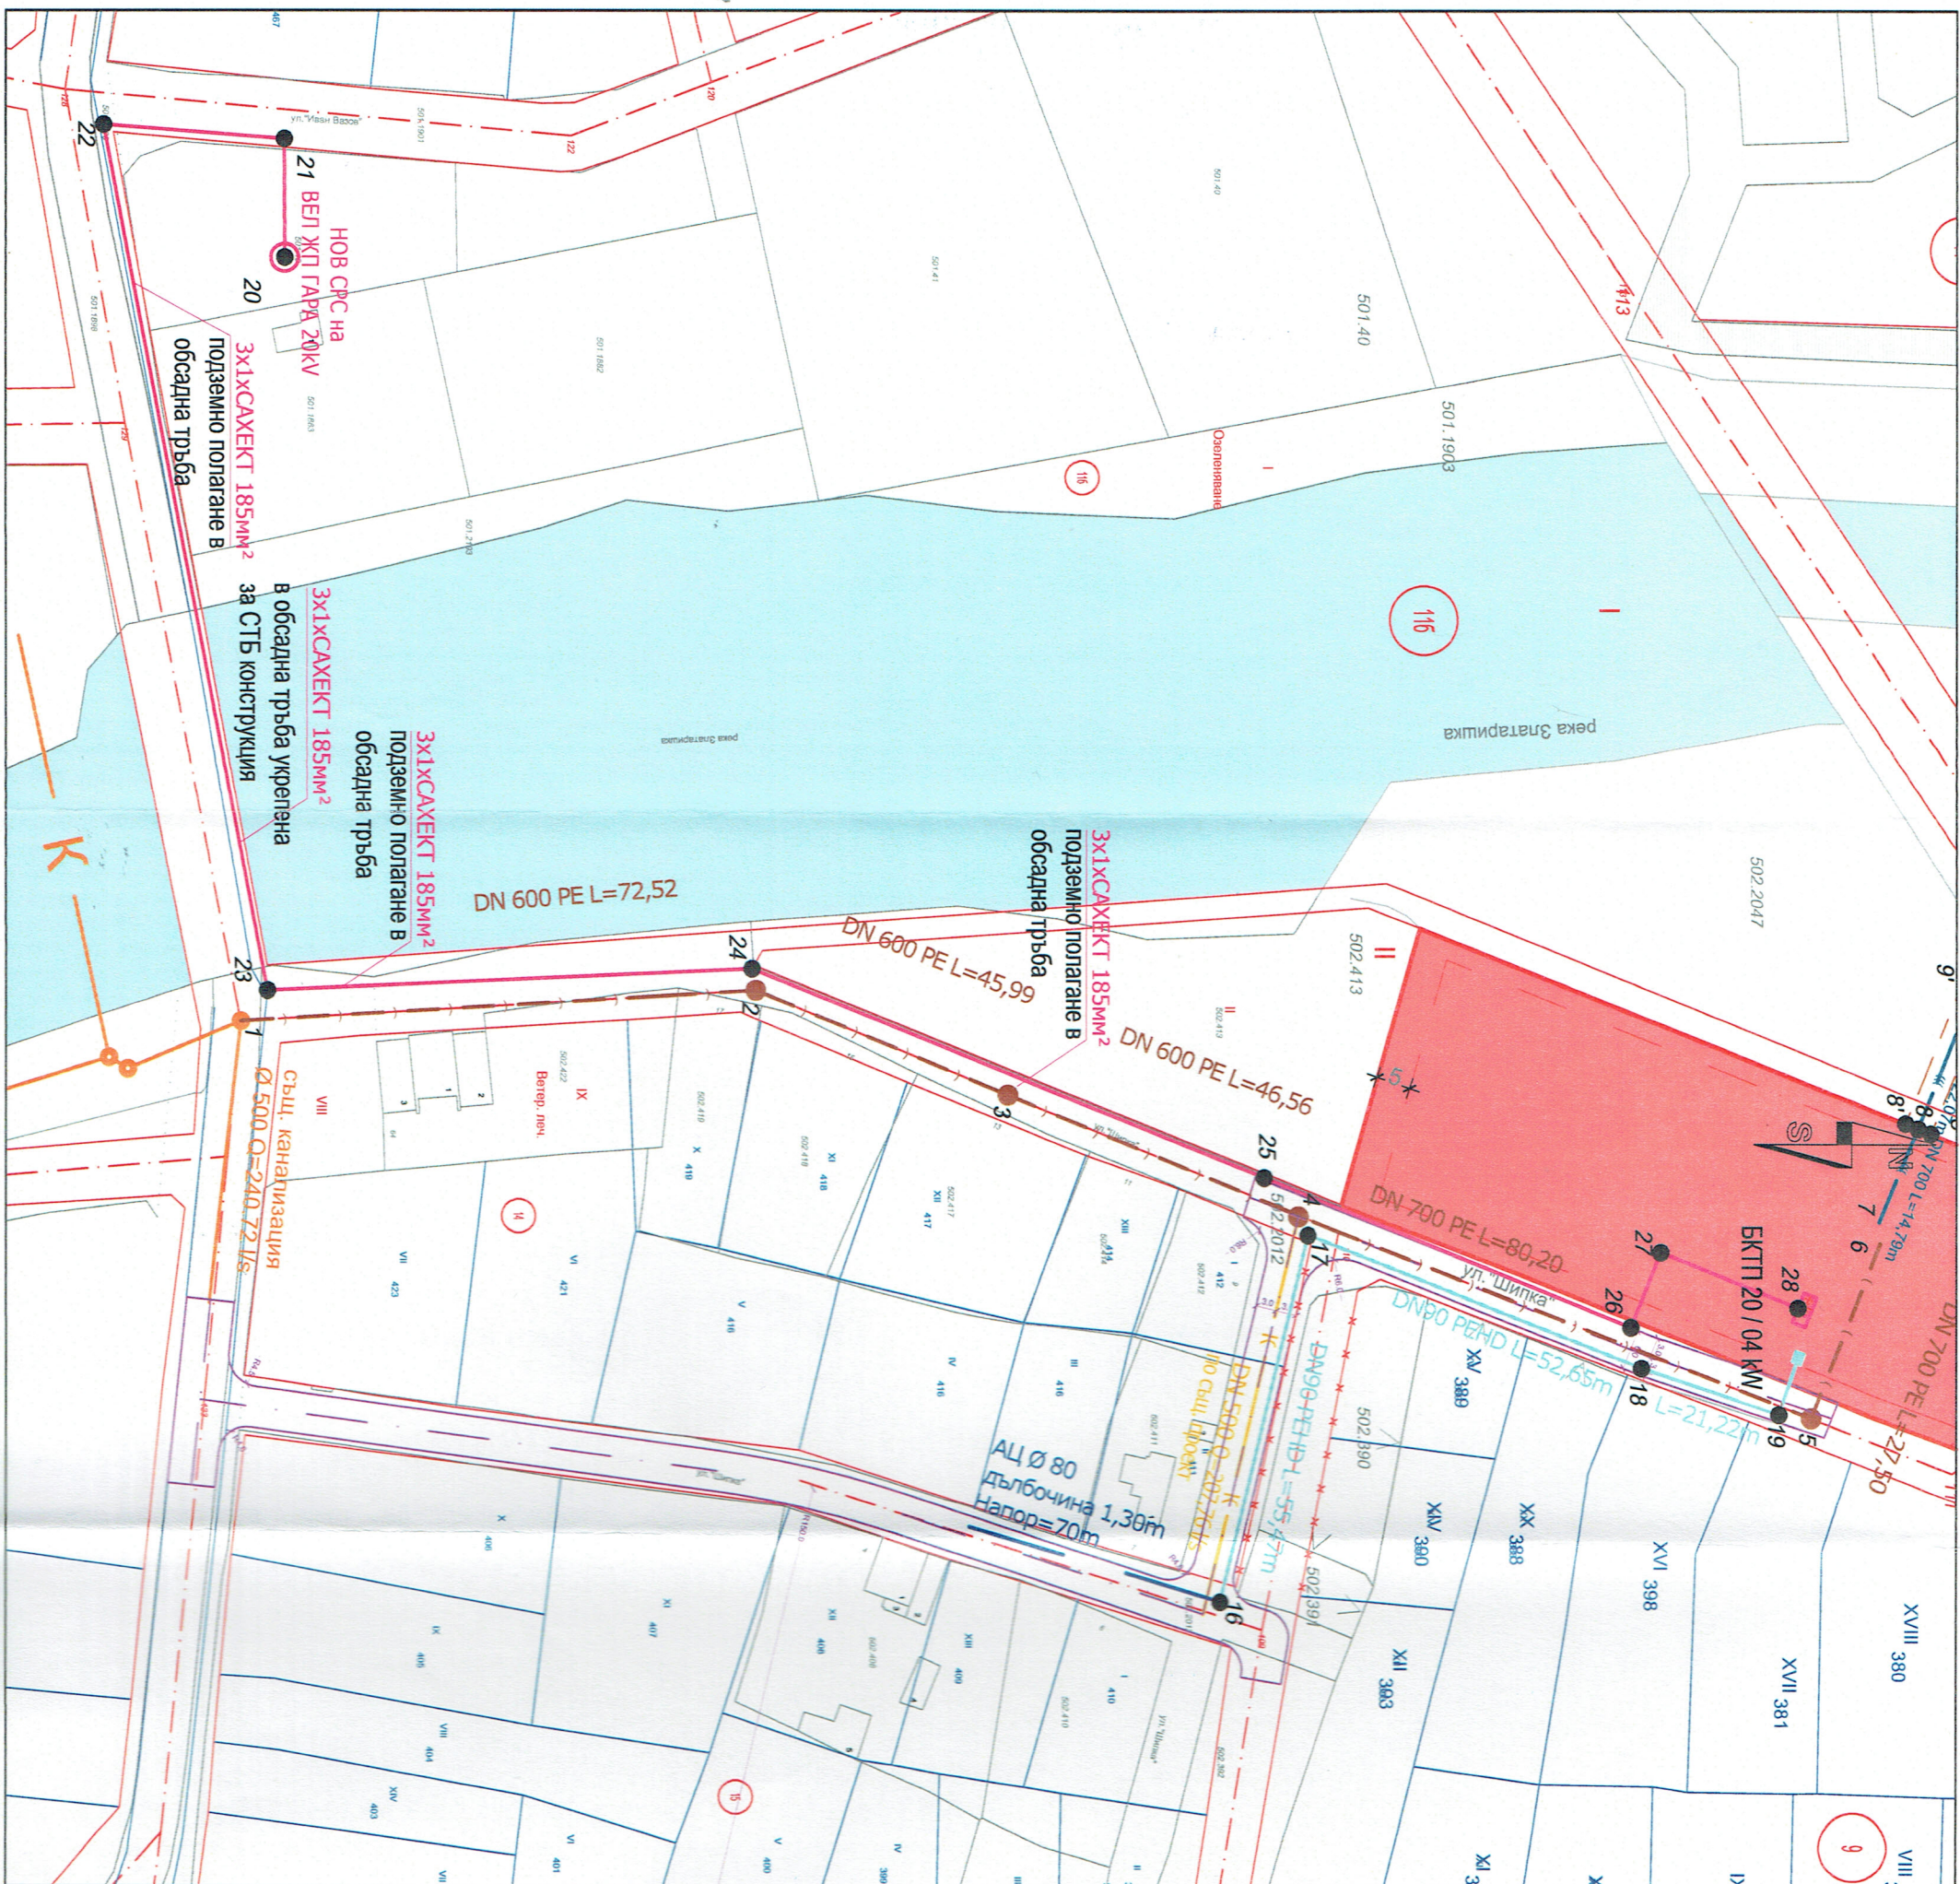

ПРОЕКТАНТ ПО ЧАСТ Електро
инж. Даниел Добрилов

ВЪЗПОЖИТЕЛ: ОБЩИНА ЗЛАТАР
ИЗПЪЛНИТЕЛ: "УОУР ДИЗАЙН" **заличено на осн. 33ЛД**

ОБЕКТ: "Изграждане на ПСОВ гр. Златарица с довеждащи комуникации и изграждане на довеждащ канализационен колектор"

ЧЕРТЕЖ: Ситуация - кабелна линия 20kV за ПСОВ гр. Златарица.

ПРОЕКТАНТ:
Електро инж. Д. Добрилов
Геодезия инж. Д. Рошков

№: 2
МАЩАБ: 1:500
ФАЗА: ПУП
ДАТА: 2018 г.

заличено на осн. 33ЛД

КАМЕТ
КАМЕТ - КАМЕТ
РЕГИСТРИРОВАНА ПРОЕКТИРОВАНА
РЕГИСТРАЦИОНЕН № 41135
ИНЖ. ДАНИЕЛ ДОБРИЛОВ