


- Забележки:
1. Настоящия детайл показва принципно начина на преминаване по СТБ конструкция.
 2. В следваща фаза Детайлът се съгласува с част пътна и конструктивна.

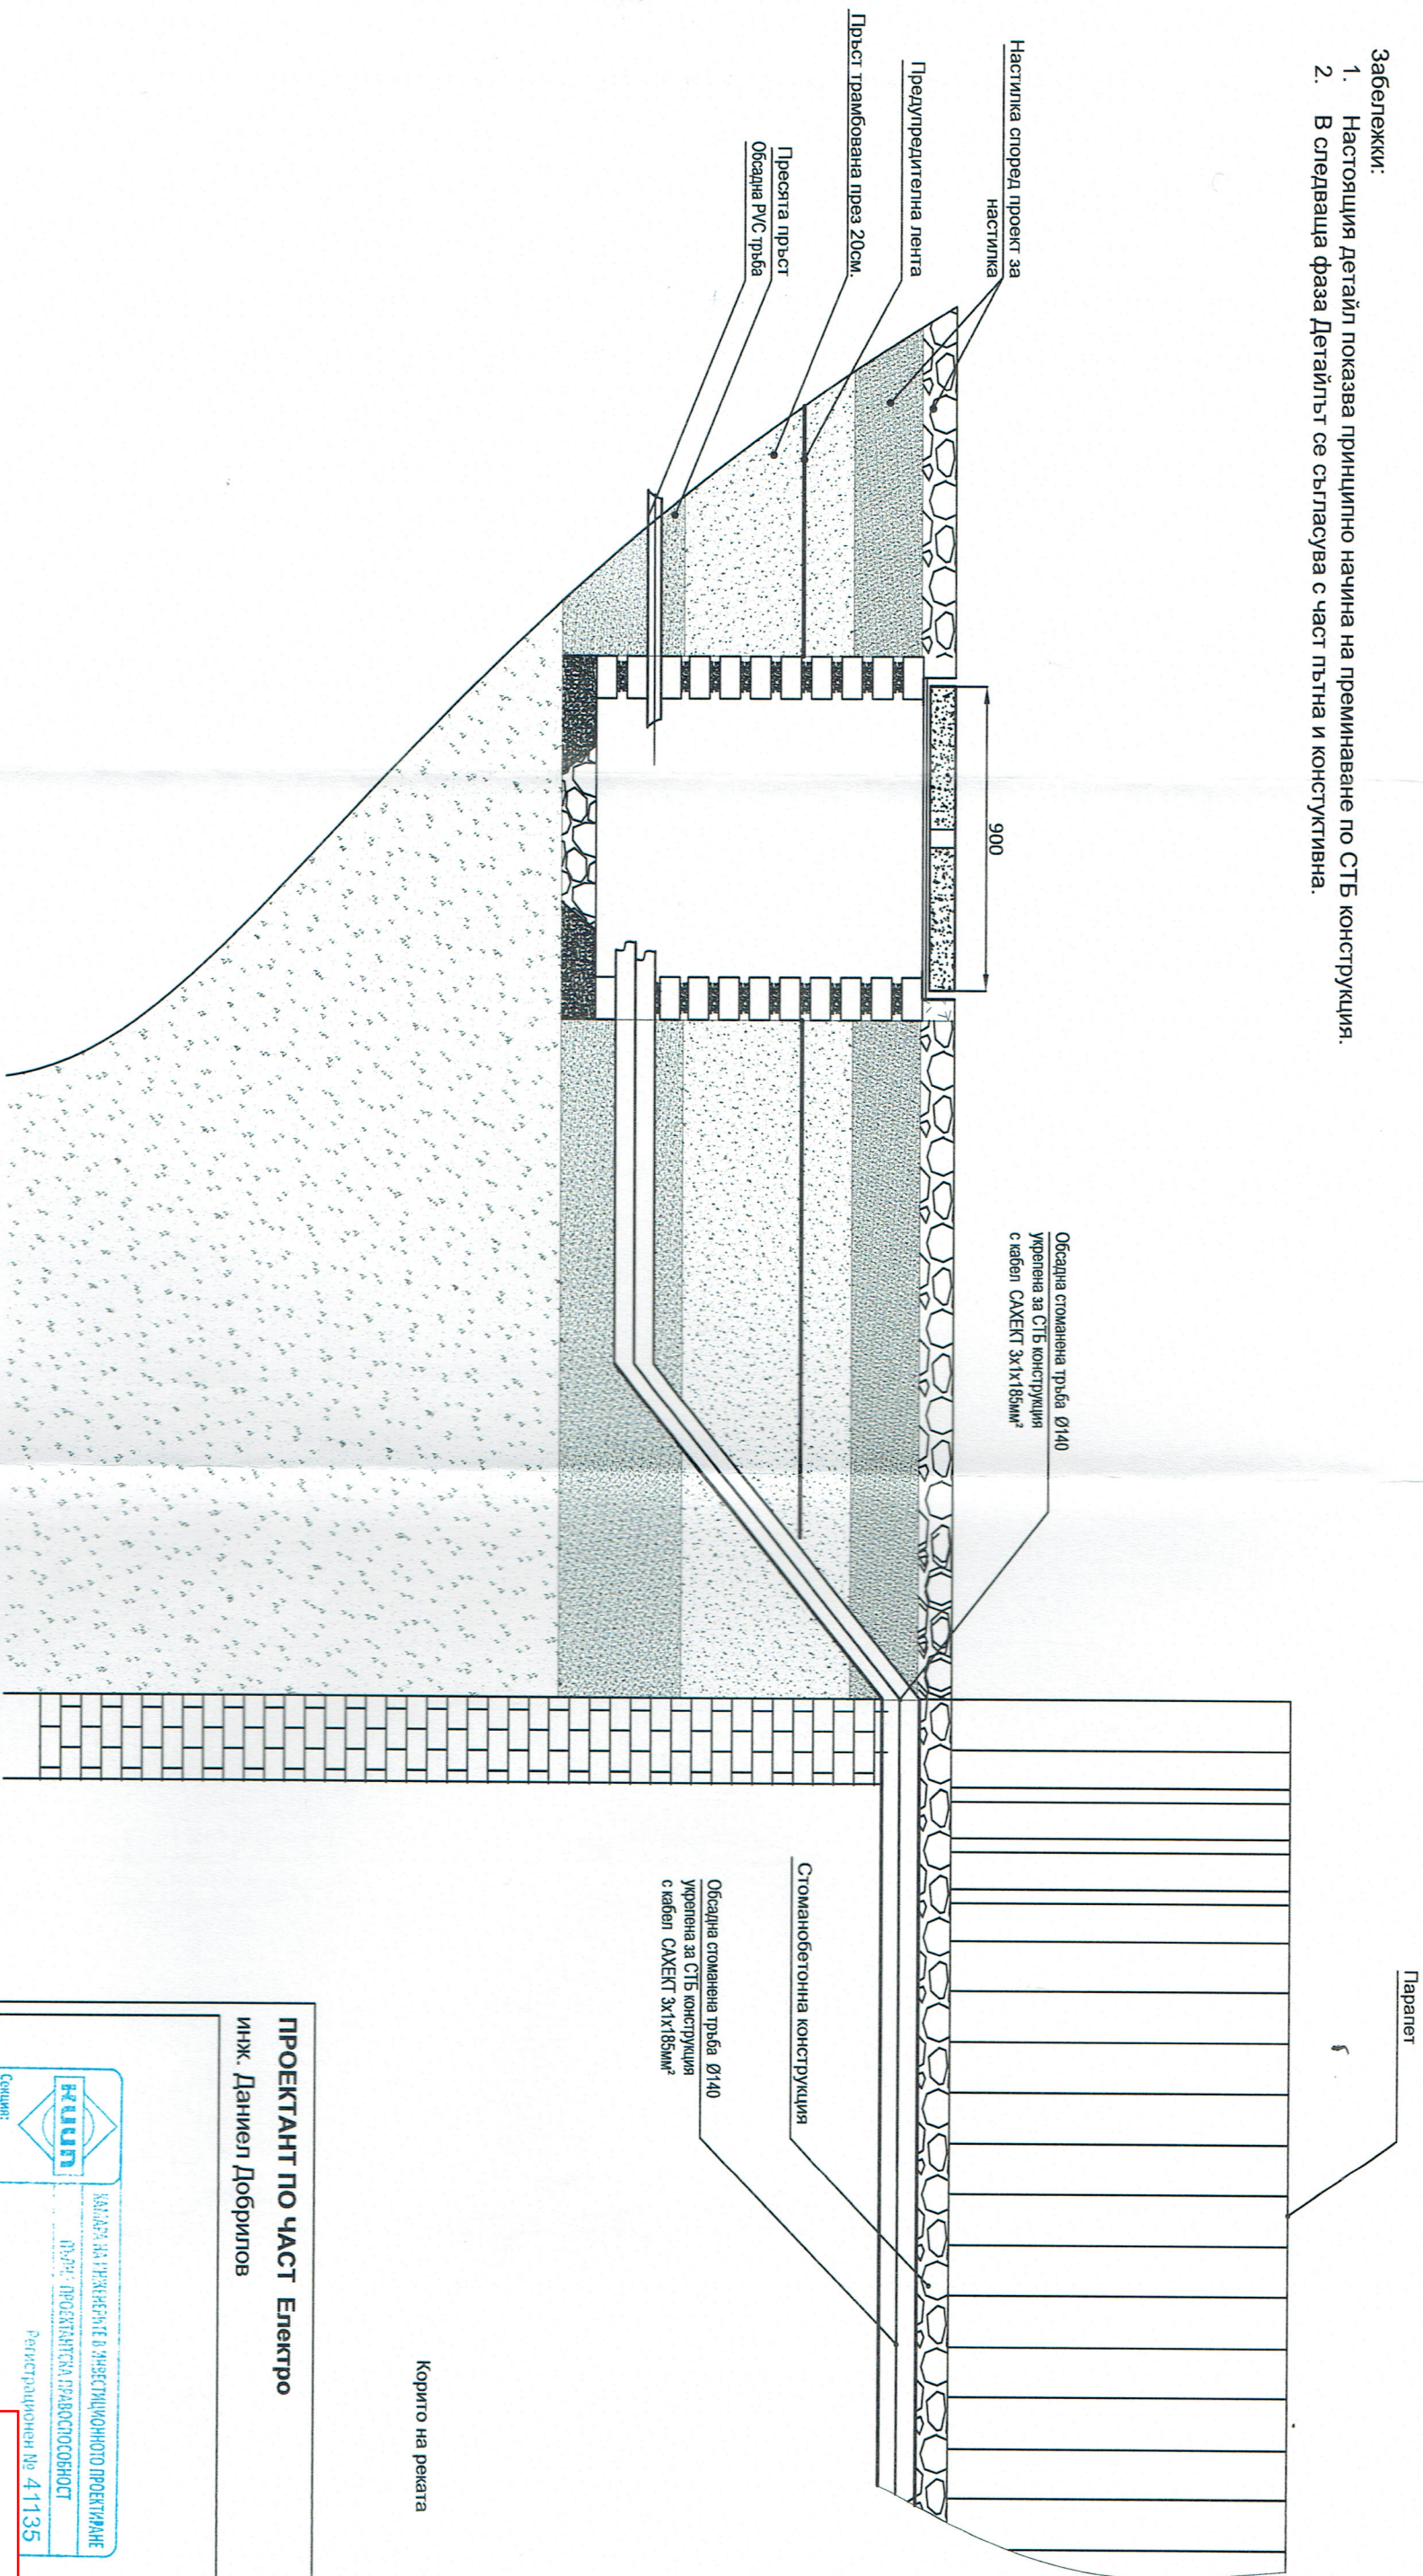

ПРОЕКТАНТ ПО ЧАСТ Електро инж. Даниел Добрилов	
ВЪЗЛОЖИТЕЛ: ОБЩИНА ЗЛАТ ИЗПЪЛНИТЕЛ: "УОТЪР ДИЗАЙН"	
ОБЕКТ: "Изграждане на ПСОВ гр. Златарица с довеждащи комуникации и изграждане на довеждащ канализационен колектор"	
ЧЕРТЕЖ: ДЕТАИЛ за преминаване на кабелна тръба по СТБ конструкция.	
ПРОЕКТАНТ:	
Електро	инж. Д. Добрилов
Геодезия	инж. Д. Рошков
№:	3
МАЩАБ:	-
ФАЗА:	ПУП
ДАТА:	2018 г.

заличено на
осн. 33ЛД

заличено на осн.
33ЛД