



Типов напречен профил за улици с ширина до 5,0m

М 1:50

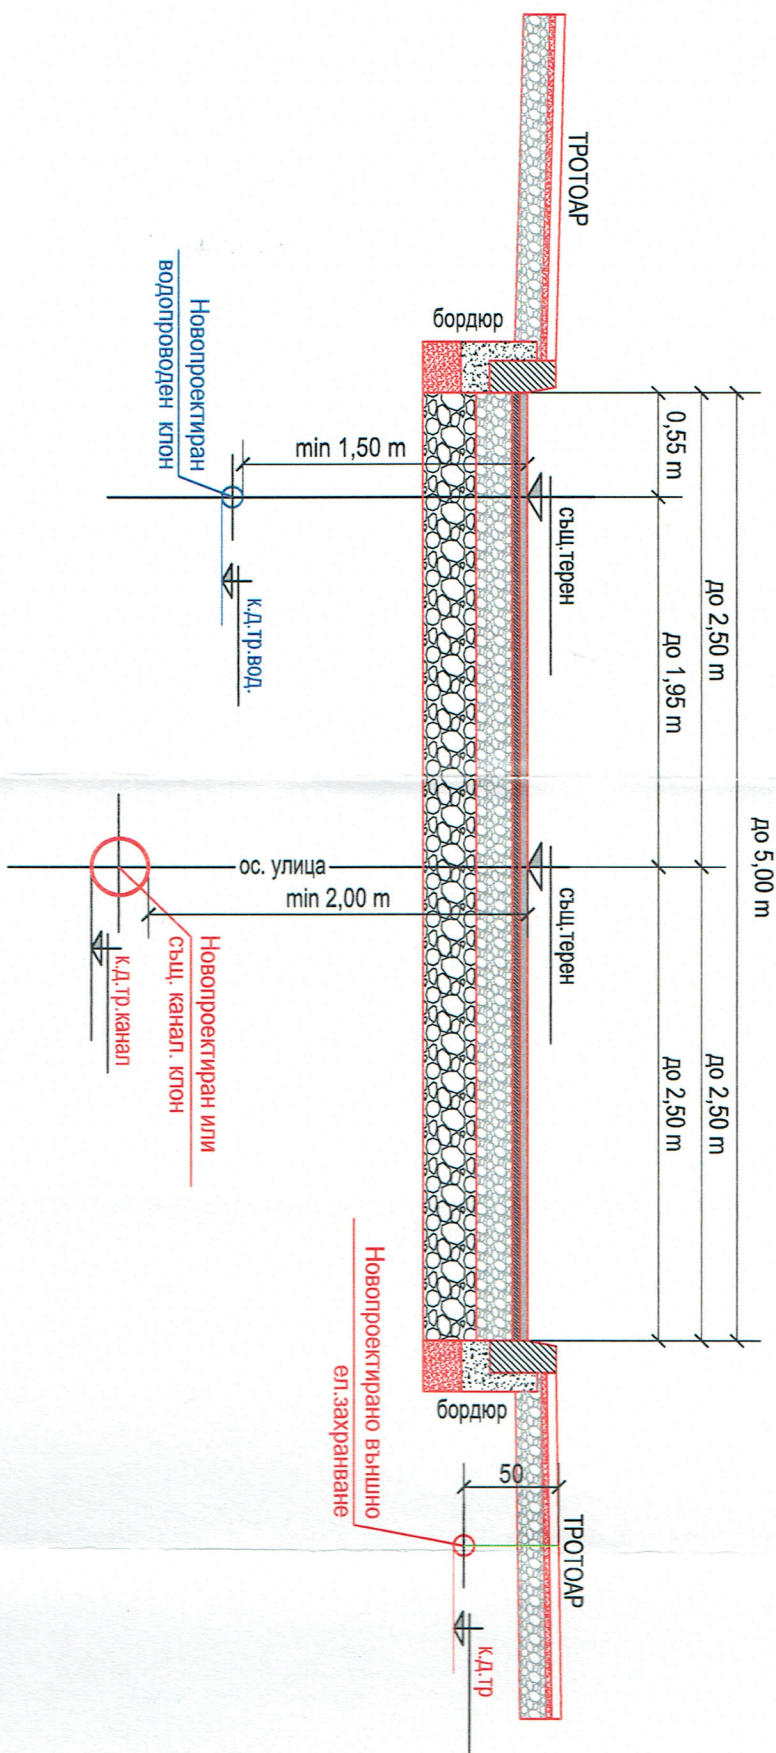

Типов напречен профил за улици с ширина над 5,0 m

М 1:50

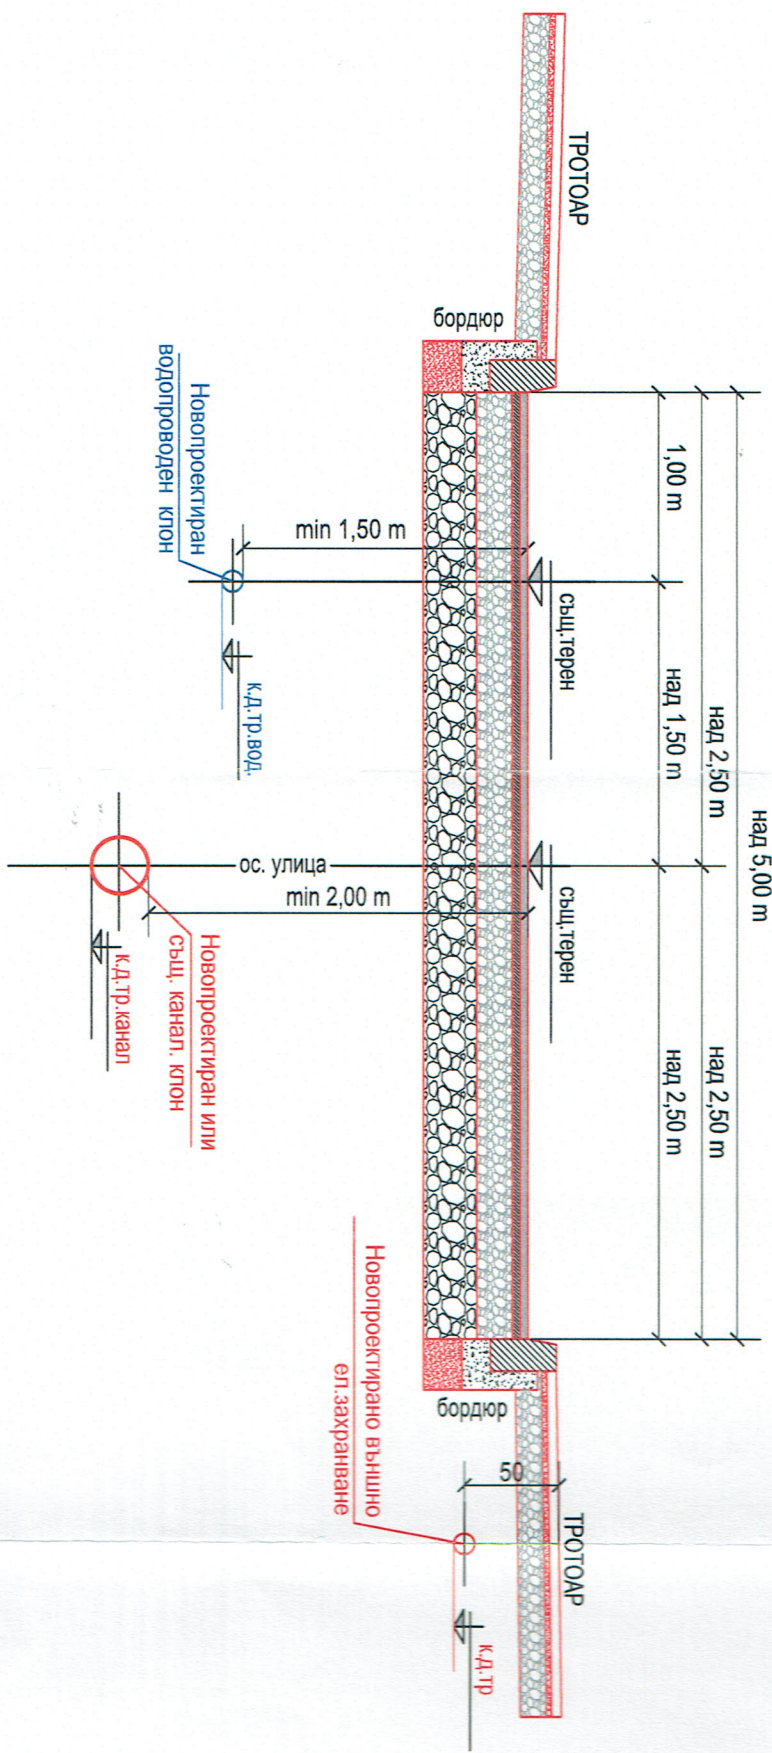

- ЗАБЕЛЕЖКИ:
1. При разполагането на техническите проводи в населеното място е задължително да се спазват правилата и нормите на Наредба 8 от 28.07.1999 год.
 2. За улици с ширина на платното до 5,0 m водопроводите се полагат на 0,55 m от бордюра.
 3. За улици с ширина на платното над 5,0 m водопроводите се полагат на 1,0 m от бордюра.

ПРОЕКТАНТ ПО ЧАСТ Електро

инж. Даниел Добрилов

ВЪЗЛОЖИТЕЛ: ОБЩИНА ЗЛАГА

ИЗПЪЛНИТЕЛ: "УОТЪР ДИЗАЙН"

ОБЕКТ: "Изграждане на ПСОВ гр. Златарица с довеждащи комуникации и изграждане на довеждащ канализационен колектор"

ЧЕРТЕЖ: Типов за полагане на Технически проводи в улица

ПРОЕКТАНТ:

Електро	инж. Д.Добрилов
Геодезия	инж. Д.Рошков

№: 4

МАЩАБ: 1:500

ФАЗА: ПУП

ДАТА: 2018 г.

ЗАЛИЧЕНО НА ОСН. ЗЗЛД

ЗАЛИЧЕНО НА ОСН. ЗЗЛД

КАРТА НА ИНЖЕНЕРИТЕ В ИНВЕСТИЦИОННОТО ПРОЕКТИРАНЕ

ПЪЛНА ПРОЕКТАНТСКА ПРАВОСПОСОБНОСТ

Регист. №: 11111

Секция: ЕАСТ

Част на проекта: по удостоверение за ПП

Валидно удостоверение