ВЪЗЛОЖИТЕЛ: ОБЩИНА ЗЛАТАРИЦА

ИЗПЪЛНИТЕЛ: „УОТЪР ДИЗАЙН“ ЕООД

заличено на осн. ЗЗЛД

ТРАСИРОВЪЧЕН ПЛАН – ДОВЕЖДАЩ ВОДОПРОВОД

ОБЕКТ: Изграждане на ПСОВ гр. Златарица с довеждащи комуникации и изграждане на довеждащ канализационен колектор

2018год

заличено на осн. ЗЗЛД

КАМАРА НА ИН
ПЪЛНА
Секция:
ГПГ
Части на проекта:
по удостоверение за ППП
/.....
ин
ВАЖИ С ВАЛИДНО УДОСТОВЕРЕНИЕ ЗА ППП ЗА ТЕКУЩАТА ГОДИНА

„УОТЪР ДИЗАЙН“ ЕООД

заличено на осн. ЗЗЛД

О...

/......./

ЗАДАНИЕ
ЗА ИЗРАБОТВАНЕТО НА ПРОЕКТ ЗА ЧАСТИЧНО ИЗМЕНЕНИЕ НА ПОДРОБЕН УСТРОЙСТВЕН ПЛАН – ПЛАН ЗА РЕГУЛАЦИЯ, ПЛАН ЗА ЗАСТРОЯВАНЕ, СХЕМИ НА ЕЛЕМЕНТИТЕ НА ТЕХНИЧЕСКАТА ИНФРАСТРУКТУРА, ТРАСИРОВЪЧНИ ПЛАНОВЕ И ПАРЦЕЛАРЕН ПЛАН /ПП/ НА ЕЛЕМЕНТИТЕ НА ТЕХНИЧЕСКАТА ИНФРАСТРУКТУРА
по чл.125 от ЗУТ

за обект: Изграждане на ПСОВ гр. Златарица с довеждащи комуникации

Възложител: Община Златарица, с ЕИК 000133778, област Велико Търново, община Златарица, гр. Златарица, ул. „Ст. Попстоянов“ № 22

Във връзка с проектиране и изграждане на ПСОВ гр. Златарица с довеждащи комуникации е определена площадка за проектиране представляваща П.И. с ид. 30962.502.2 по КК и КР на гр.Златарица за който е отреден УПИ I за сушилни на АПК, кв.9а по ПУП-ПР на гр.Златарица от 1990 г. Имотът е общинска собственост с АОС №2$_1$5 с дата на съставяне 14.09.2014 г., вписан на 14.04.2009 г. в Служба по вписвания гр. Елена.

Настоящото задание има за цел да Възложи на екип от проектанти създаването на ПУП , който да послужи за основа на бъдещото проектиране на ПСОВ на гр.Златарица.

ПУП ще включва План регулация, План застрояване, Схеми на техническата инфраструктура /вода, канал, електрозахранване, отливен канал, пътна връзка/, трасировъчни планове на елементите на техническата инфраструктура в урбанизираната територия, Парцеларни планове на елементите на техническата инфраструктура за трасета извън урбанизираната територия.

За основа да се използва влязлата в сила КК и КР на гр.Златарица одобрени със Заповед РД-18-72/16.12.2010 г. на Изпълнителния директор на АГКК, София.

1. ПРАВНО ОСНОВАНИЕ

Заданието за изработване на ПУП-ПП е направено на основание чл.125 от ЗУТ и чл. 108, чл.110, ал. 1, т. 1 и т. 5 от ЗУТ, чл. 64, ал. 1,т. 6 и ал. 2 от ЗУТ и чл. 93, ал. 2 от ЗУТ.

2. ТЕРИТОРИАЛЕН ОБХВАТ:

След направени предварителни проучвания на няколко площадки за изграждане на ПСОВ за целта е определен П.И. с ид. 30962.502.2 по КК и КР на гр.Златарица за който е отреден УПИ I за сушилни на АПК, кв.9а по ПУП-ПР на гр.Златарица от 1990 г.

Всички трасета на елементи на техническата инфраструктура да са съобразени с проектните параметри на ПСОВ и предварителните становища на експлоатационните дружества предоставени в писмена форма.

- Предварително становище на „Енерго-Про Мрежи“ АД, Варна №ПУПРОК-7564/17.01.2018г.;
- Писмо №ПТ-503/14.12.2017 г. на „ВиК Йовковци“ ООД, гр. Велико Търново;

3. ЕТАПИ НА ИЗПЪЛНЕНИЕ

Проектът ще се изпълни в два етапа.

4. СРОК НА ИЗПЪЛНЕНИЕ:

- Изработване на проект – предложение – една седмица;

- Изработване на окончателен проект – две седмици след решението на Об.съвет Златарица за одобряване на Техническо задание и проект-предложение;

5. ХАРАКТЕРИСТИКА НА ИНВЕСТИЦИОННОТО НАМЕРЕНИЕ

- Парцелът е общинска собственост АОС №2$_1$5 с дата на съставяне 14.09.2014 г., вписан на 14.04.2009 г. в Служба по вписвания гр. Елена Трайно предназначение на територията: урбанизирана;
- Начин на трайно ползване: за сушилни на АПК;
- Подходящ водоприемник на пречистените води: р. Златаришка /след съгласуване на точките на заустване с Басейнова дирекция/;
- Транспортен достъп: по улица от уличната мрежа на гр.Златарица о.т.172-о.т.109а-о.т.109-о.т.110о.т.111

С настоящата разработка да се представят:

5.1. ЧАСТИЧНО ИЗМЕНЕНИЕ НА ПУП – ПЛАН РЕГУЛАЦИЯ:

Разработката да се изпълни от правоспособен специалист проектант - Геодезист.

Целта на проектната разработка е да подготви графическата основа за проектирането на ПСОВ, гр.Златарица

5.2. ЧАСТИЧНО ИЗМЕНЕНИЕ НА ПУП – ПЛАН ЗАСТРОЯВАНЕ:

Разработката да се изпълни от правоспособен специалист проектант - Архитект.

Целта на проектната разработка е създаване на градоустройствена основа и определяне на градоустройствените показатели за УПИ I- за водостопанско и хидромелиоративно съоръжение с цел бъдещо инвестиционно проектиране на ПСОВ, гр.Златарица.

Разработката да отговаря на Наредба №7/2003г. за правила и нормативи за устройство на отделните видове територии и устройствени зони:

- Зона – Пп съгласно чл.25 от наредба №7/2003г.
- Кинт - 1,0 – 2,5;
- Кота корниз до 15м.
- Пл. на застрояване – 40-80%;
- Озеленяване – 20-40%, като 1/3 с дървесна растителност;

5.3. СХЕМА ВОДОСНАБДЯВАНЕ:

Разработката да се изпълни от правоспособен специалист проектант ВиК.

Да се изработи и представи Схема с трасето на водопровода предвиден за захранване на площадката за изграждане на ПСОВ.

Разработката да отговаря на действащата нормативна уредба и Наредба №2/22.03.2005 г. за проектиране и експлоатация на водоснабдителни системи.

Да се спазят указанията на експлоатационното дружество дадени в Писмо №ПТ-503/14.12.2017 г. на „ВиК Йовковци“ ООД, гр. Велико Търново;

В разработката да се посочат параметрите на трасето: дължина, диаметър, сервитут и др.;

5.4. СХЕМА ДОВЕЖДАЩ КОЛЕКТОР, ЗАУСТВАЩ КОЛЕКТОР И ОТЛИВЕН КАНАЛ:

Разработката да се изпълни от правоспособен специалист проектант ВиК.

Да се изработи и представи Схема с трасето на довеждащия колектор предвиден за довеждане на отпадните води от гр.Златарица до площадката за изграждане на ПСОВ, заустващия колектор и отливния канал след пречистването.

Разработката да отговаря на действащата нормативна уредба и НАРЕДБА № РД-02-20-8 ОТ 17 МАЙ 2013 Г. ЗА ПРОЕКТИРАНЕ, ИЗГРАЖДАНЕ И ЕКСПЛОАТАЦИЯ НА

КАНАЛИЗАЦИОННИ СИСТЕМИ, В сила от 05.07.2013 г. Обн. ДВ. бр.49 от 4 Юни 2013г., изм. и доп. ДВ. бр.82 от 3 Октомври 2014г.

- Да се спазят указанията на експлоатационното дружество дадени в Писмо №ПТ-503/14.12.2017г. на „ВиК Йовковци“ ООД, гр. Велико Търново;
- В разработката да се посочат параметрите на трасето:дължина, диаметър, сервитут и др.;

5.5. СХЕМА ЕЛЕКТОЗАХРАНВАНЕ:

Разработката да се изпълни от правоспособен специалист проектант Електроинженер.

Да се изработи и представи Схема с трасето на кабелната линия предвидена за захранване на площадката за изграждане на ПСОВ.

Разработката да отговаря на действащата нормативна уредба и конкретно

- НАРЕДБА № 6 от 24 февруари 2014 г. за присъединяване на производители и клиенти на електрическа енергия към преносната или към разпределителните електрически мрежи, в сила от 04.04.2014 г. Издадена от Държавната комисия за енергийно и водно регулиране Обн. ДВ. бр.31 от 4 Април 2014г., изм. и доп. ДВ. бр.36 от 13 Май 2016г., изм. и доп. ДВ. бр.77 от 4 Октомври 2016г.
- НАРЕДБА № 16 ОТ 9 ЮНИ 2004 Г. за сервитутите на енергийните обекти, обн. ДВ. бр.88 от 8 октомври 2004г., изм. ДВ. бр.77 от 2 септември 2008г., изм. и доп. ДВ. бр.12 от 11 февруари 2014г., изм. и доп. ДВ. бр.75 от 29 Септември 2015г.

Да се спазят указанията на експлоатационното дружество дадени в Предварително становище на „Енерго-Про Мрежи“ АД, Варна №ПУПРОК-7564/17.01.2018 г.;

В разработката да се посочат параметрите на кабелната линия: дължина, вид и сечение на кабела, сервитут и др.;

5.6. СХЕМА НА ПЪТНАТА ВРЪЗКА :

Разработката да се изпълни от правоспособен специалисти проектанти.

Да се изработи и представи схема на Пътната връзка до имота предвиден за изграждане на ПСОВ в урбанизираната територия.

Да се посочат параметрите на трасетата, дължини, ширини и трасировъчни данни.

5.7. ТРАСИРОВЪЧНИ ПЛАНОВЕ НА ТРАСЕТАТА В УРБАНИЗИРАНАТА ТЕРИТОРИЯ:

Разработката да се изпълни от правоспособен специалист проектант Геодезист.

Да се изработи и представи Трасировъчен план на трасетата на елементите на техническата инфраструктура в урбанизираната територия: трасе водопровод, трасе довеждащ колектор, трасе на кабелната линия предвидена за захранване на площадката за изграждане на ПСОВ.

Да се посочат параметрите на трасетата, дължини, площ сервитути в зависимост вида на провода.

Да се изготвят регистри на засегнатите имоти с данни за дължини, площ на сервитута, вид собственост, данни за собственика.

5.8. ПАРЦЕЛАРНИ ПЛАНОВЕ НА ТРАСЕТАТА ИЗВЪН УРБАНИЗИРАНАТА ТЕРИТОРИЯ:

Разработката да се изпълни от правоспособен специалист проектант Геодезист.

Да се изработи и представи Парцеларен план на трасетата на елементите на техническата инфраструктура извън урбанизираната територия: трасе отливен канал, трасе предвидена за захранване на площадката за изграждане на ПСОВ.

Да се посочат параметрите на трасетата, дължини, площ сервитути в зависимост вида на провода.

Да се изготвят регистри на засегнатите имоти с данни за дължини, площ на сервитута, вид собственост, данни за собственика, баланс на територията.

6. ИЗХОДНИ ДАННИ

При изработването на ПУП – ПР, ПЗ, Схеми на трасетата на инженерната инфраструктура, Трасировъчни планове, парцеларни планове да се използват следните данни:

- данни за графичната основа и собствениците на имоти получени от СГКК – Велико Търново от КК и КР на гр.Златарица от 2010г.;
- действащи ПУП на гр.Златарица от 1990 г.;
- други проучвания, съгласно инвестиционното намерение на възложителя, ако са приложими
- Предварително становище на „Енерго-Про Мрежи“ АД, Варна №ПУПРОК-7564/17.01.2018г.;
- Писмо №ПТ-503/14.12.2017г. на „ВиК Йовковци“ ООД, гр.Велико Търново;

7. ФАЗА

Подробния устройствен план и всичките му части да се изработи двуфазно:

- предварителен проект;
- окончателен проект след одобряване на техническото задание и проект-предложението от Общински съвет Златарица;

8. ОБЕМ И СЪДЪРЖАНИЕ

Подробния устройствен план и всичките му части следва да се изработят със следния обем и съдържание:

Текстови материали, които да съдържа:

- Обяснителна записка;
- регистър на имотите, попадащи в трасето и сервитута на трасетата на инженерната инфраструктура;
- Баланси (баланс по начин на трайно ползване, баланс по видове собственост, баланс по видове територии по предназначение, баланс по категории земи);

Графични материали, които да съдържат:

- Опорен план – Извадка от КК и КР на гр.Златарица ;
- Подробен устройствен план – ПР,ПЗ в мащаб 1:1000 или по едър;
- Схема на елементите на инженерната инфраструктура 1:2000 или по – едър.
- Трасировъчни планове на трасетата в урбанизираната територия;
- Парцеларни планове на трасетата извън урбанизираната територия;

Във всички графични и текстови материали да се отрази съществуващата към момента картна основа, проектното трасе на отливния канал, както и на всички сервитутни линии, с които се въвеждат ограничения в ползването на земите, както и отстояния от оста отливния канал

9. ЗАИНТЕРЕСОВАНИ ЛИЦА по чл. 131 ЗУТ:

- Всички собственици на засегнати имоти съгласно проектната разработка по данни на СГКК от КР на гр.Златарица;
- Справка в база данни ГРАО, при спазване на закона за личните данни;

ОБЩИНА - ЗЛАТАРИЦА КМЕТ 4

Възложител:

1...заличено на осн. ЗЗЛД

/...

ВК ВОДОСНАБДЯВАНЕ И КАНАЛИЗАЦИЯ • ЙОВКОВЦИ • ООД

5000 Велико Търново ул. "П.К.Яворов" №30 Управител: 062/618 112 Факс: 062/63 98 53

Изх.№ ПТ-503/14.12.2017

Община Златарица
ВЯРНО С ОРИГИНАЛА

заличено на осн. ЗЗЛД

Златарица И.код 5090
Регистрационен индекс и дата
РД-25-87/14.12.17г.

До Община Златарица

гр./с. Златарица

общ. Златарица

На № ПТ-503 от 07.12 2017год.

В отговор на заявлението Ви под горния номер Ви уведомяваме,че обектът Ви ПСОВ кв. 90 парцел I-2 по плана на гр./с. Златарица общ. Златарица ще бъде захранен с вода за нестойно-вредни нужди, както следва:

1.Водовземането ще се извърши от водопровода по улицата ~~между~~ ОК 109 и ОК 90 /съгласно скицата/

2.Уличният водопровод, от който ще стане водовземането е азбестоциментов с диаметър 80 мм.

3.Дълбочината на водопровода в точката на водовземането е 1,30 м. и свободен напор 70,0 м.

4.Общият арматурно-водомерен възел и индивидуалните арматурно-водомерни възли задължително се предвиждат съгласно чл.11 от Наредба №4/14.09.2004г за условията и реда за присъединяване на потребителите и за ползване на В и К системите ДВ бр. 88/2004г. и чл.27-30 от Наредба №4/17.06.2005г. ДВ бр.53/2005г. за проектиране, изграждане и експлоатация на сградни В и К инсталации.

5.Вода за производствени нужди от горепосочения обект съгласно техн.проект е предвидена в размер на — л/с.

6.Заустването на отпадъчните води да се извърши в не подлежащо колектиране между ОК — и ОК —/съгл. скицата/ съгласно чл.11 от Наредба №4/14.09.2004г за условията и реда за присъединяване на потребителите и за ползване на В и К системите ДВ бр. 88/2004г.

7.Канализационната тръба /шахта/, в която ще стане заустването, е — с диаметър — мм и дълбочина на полагането — м.

8.Изпусканите канални води да се приведат в съответствие Наредба №7/14.11200г. ДВ бр. 98/2000г. за условията и реда за заустване на производствени отпадъчни води в канализационни системи на населени места.

9.Да се ликвидират съществуващите В и К отклонения за парцела чрез затапване в мястото на скачване.

10.Да се проектира и предвиди изместване на засегнатите от обекта водопроводи, канали и отклонения от тях.

11.При проектирането и строителството на обекта да се спазят нормативните сервитути съгласно Наредба №8/27.07.1999г. на МРРБ за правила и норми за разполагане на технически проводи и съоръжения в населени места/ДВ бр. 72/1999г. и Наредба №7/22.12.2003г. на МРРБ чл.58/4/- извън урбанизираните територии.

12.Съгласно чл.12,ал.2,т.4 от Наредба №4/14.09.2004г за условията и реда за присъединяване на потребителите и за ползване на В и К системите проект В и К част за обекта да се съгласува с В и К „Йовковци" ООД гр.В.Търново.

13. Водопровод от точката на водовземане до площа да се изгради от РЕНР ф90мм

Ръководител ПТ

заличено на осн. ЗЗЛД

Изготвил:

/инж.Е.

инж. Димитър Владов
Управител
„ВиК Йовковци" ООД

заличено на осн. ЗЗЛД

ПРОЕКТ за ЧАСТИЧНО ИЗМЕНЕНИЕ на П У П
за част от стр.квартал 9А, съгласно действащия план на гр.ЗЛАТАРИЦА

Община Златарица
ВЯРНО С ОРИГИНАЛА
Подпис

заличено на осн. ЗЗЛД

ЧАСТ: ПЛАН ЗА РЕГУЛАЦИЯ

чертеж 2

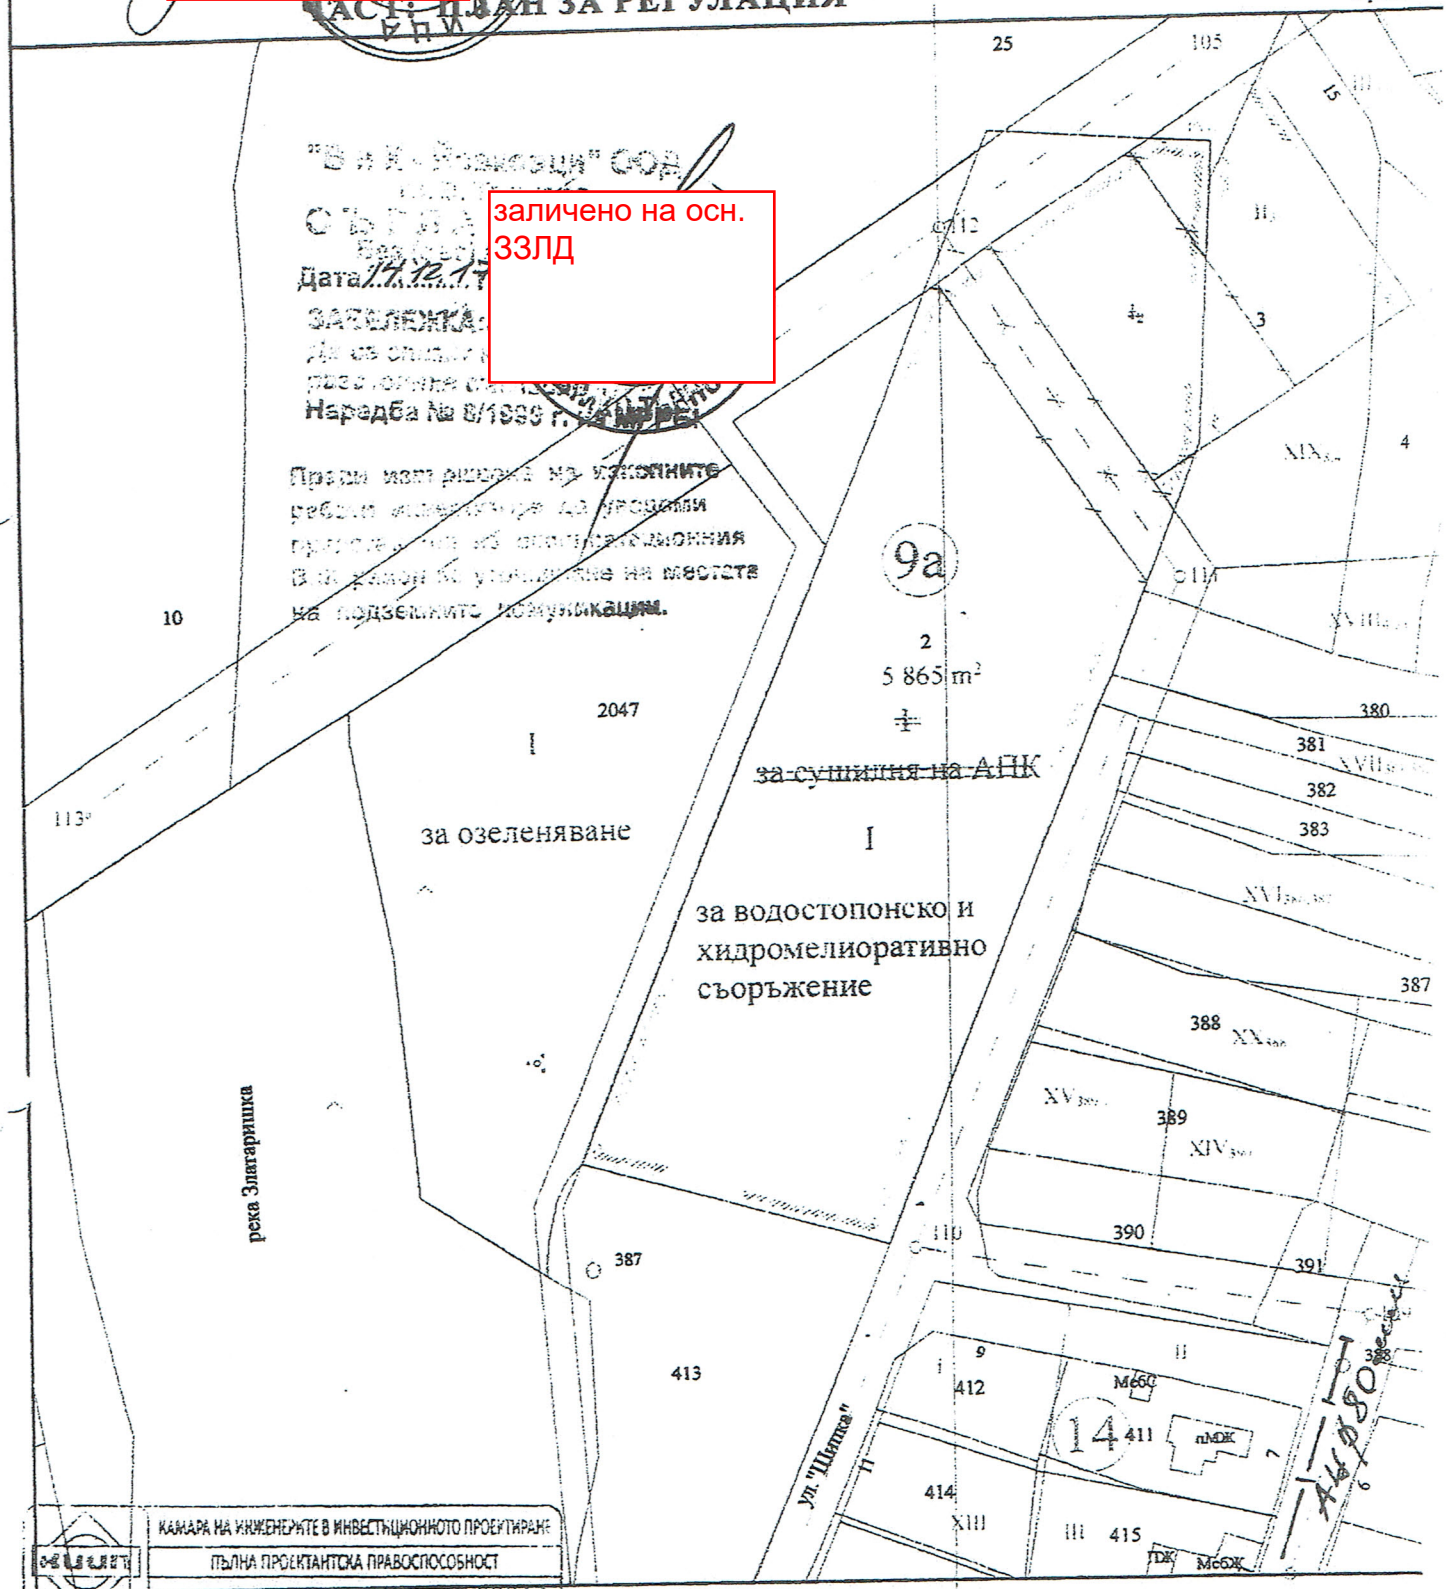

камара на инженерите в инвестиционното проектиране

КИИП

УДОСТОВЕРЕНИЕ

ЗА ПЪЛНА ПРОЕКТАНТСКА ПРАВОСПОСОБНОСТ

Регистрационен номер № 05604

Важи за 2018 година

инж. ДИМИТЪР ИВАНОВ РОШКОВ

ОБРАЗОВАТЕЛНО-КВАЛИФИКАЦИОННА СТЕПЕН

МАГИСТЪР

ПРОФЕСИОНАЛНА КВАЛИФИКАЦИЯ

ИНЖЕНЕР - ГЕОДЕЗИСТ

включен в регистъра на КИИП за лицата с пълна проектантска правоспособност с протоколно решение на УС на КИИП 09/21.08.2004 г. по части:

ГЕОДЕЗИЯ, ПРИЛОЖНА ГЕОДЕЗИЯ, ВЕРТИКАЛНО ПЛАНИРАНЕ, ТРАСИРАНЕ, ЛИНЕЙНИ ПРОЕКТИ И ПЛАНОВЕ, ПЛАНОВЕ ЗА РЕГУЛАЦИЯ

Председател на РК

заличено на осн. ЗЗЛД

Председател на КИИП

заличено на осн. ЗЗЛД

инж. А. Читев

КАМАРА НА ИНЖЕНЕРИТЕ В ИНВЕСТИЦИОННОТО ПРОЕКТИРАНЕ КИИП

Председател на УС на КИИП

заличено на осн. ЗЗЛД

инж. И. Каралеев

КАМАРА НА ИНЖЕНЕРИТЕ В ИНВЕСТИЦИОННОТО ПРОЕКТИРАНЕ КИИП Колегия "Благоевград"

СВИДЕТЕЛСТВО

за правоспособност

за извършване на дейности по кадастъра

ИНЖ. ДИМИТЪР ИВАНОВ ФОШКОВ 7703290046

гр. БЯНСКО "Спорт" №18

Вписан в регистъра на правоспособните лица по чл. 12, т. 7 от ЗКИР

под регистрационен № [illegible] въз основа на Заповед РД-10-80 от 03.10.2005 г.

на Изпълнителния директор на Агенцията по кадастъра

Изпълнителен директор:

заличено на осн. ЗЗЛД

Свидетелство №

камара на инженерите в инвестиционното проектиране

КИИП

УДОСТОВЕРЕНИЕ

ЗА ПЪЛНА ПРОЕКТАНТСКА ПРАВОСПОСОБНОСТ

Регистрационен номер № 42918

Важи за 2018 година

инж. МАРГАРИТА ЯВОРОВА НИКОЛОВА

ОБРАЗОВАТЕЛНО-КВАЛИФИКАЦИОННА СТЕПЕН

МАГИСТЪР

ПРОФЕСИОНАЛНА КВАЛИФИКАЦИЯ

СТРОИТЕЛЕН ИНЖЕНЕР ПО ВОДОСНАБДЯВАНЕ И КАНАЛИЗАЦИЯ

включен в регистъра на КИИП за лицата с пълна проектантска правоспособност с протоколно решение на УС на КИИП 146/30.03.2018 г. по части:

ВОДОСНАБДИТЕЛНИ И КАНАЛИЗАЦИОННИ ИНСТАЛАЦИИ НА СГРАДИ И СЪОРЪЖЕНИЯ
ВОДОСНАБДИТЕЛНИ И КАНАЛИЗАЦИОННИ МРЕЖИ И СЪОРЪЖЕНИЯ НА ТЕХНИЧЕСКАТА ИНФРАСТРУКТУРА
КОНСТРУКТИВНА НА ВиК СИСТЕМИ
ТЕХНОЛОГИЧНА НА ПРЕЧИСТВАТЕЛНИ СТАНЦИИ ЗА ПРИРОДНИ ВОДИ, БИТОВИ И ПРОМИШЛЕНИ ОТПАДЪЧНИ ВОДИ
ТРЕТИРАНЕ И УПРАВЛЕНИЕ НА ОТПАДЪЦИ
ТЕХНОЛОГИЧНА НА СТАЦИОНАРНИ ПОЖАРОГАСИТЕЛНИ СИСТЕМИ С ВОДА И ПОЖАРОГАСИТЕЛНА ПЯНА

Председател на РК

заличено на осн. ЗЗЛД

Председател на КР

заличено на осн. ЗЗЛД

КАМАРА НА ИНЖЕНЕРИТЕ В ИНВЕСТИЦИОННОТО ПРОЕКТИРАНЕ КИИП

Председател на УС на КИИП

заличено на осн. ЗЗЛД

2018

0.2018

"ДЗИ - ОБЩО ЗАСТРАХОВАНЕ" ЕАД
Република България
гр.София 1000
бул. "Витоша" , 89Б
clients@dzi.bg

ДЗИ

Национален номер 0700 16 166
www.dzi.bg

ЗАСТРАХОВАТЕЛНА ПОЛИЦА
№ 212218211000015 / 29.03.2018
ПО ЗАДЪЛЖИТЕЛНА ЗАСТРАХОВКА "ПРОФЕСИОНАЛНА ОТГОВОРНОСТ НА УЧАСТНИЦИТЕ В ПРОЕКТИРАНЕТО И СТРОИТЕЛСТВОТО"

"ДЗИ - ОБЩО ЗАСТРАХОВАНЕ" ЕАД, ЕИК 121718407, АДРЕС: РЕПУБЛИКА БЪЛГАРИЯ, ГР.СОФИЯ 1000, БУЛ. "ВИТОША" , 89Б, НА ОСНОВАНИЕ ПЛАТЕНА ПРЕМИЯ И СЪГЛАСНО ОБЩИТЕ УСЛОВИЯ НА ЗАДЪЛЖИТЕЛНА ЗАСТРАХОВКА "ПРОФЕСИОНАЛНА ОТГОВОРНОСТ НА УЧАСТНИЦИТЕ В ПРОЕКТИРАНЕТО И СТРОИТЕЛСТВОТО" И КЛАУЗА "ПРОФЕСИОНАЛНА ОТГОВОРНОСТ НА ПРОЕКТАНТА", ПРИЕМА ДА ЗАСТРАХОВА В РАМКИТЕ НА ЛИМИТИТЕ, СРОКОВЕТЕ И УСЛОВИЯТА НА НАСТОЯЩАТА ПОЛИЦА:

ЗАСТРАХОВАЩ:	Име: "УОТЪР ДИЗАЙН"ЕООД ЕИК: 200215082 Адрес: гр.София 1000, ж.к. Дървеница бл.№ 34, вх. В, ет. 6, ап. 59 Представлявано от: Силва Петкова Мочева-Василева			
ЗАСТРАХОВАН:	Име: "УОТЪР ДИЗАЙН"ЕООД ЕИК: 200215082 Адрес: гр.София 1000, ж.к. Дървеница бл.№ 34, вх. В, ет. 6, ап. 59 Представлявано от: Силва Петкова Мочева-Василева			
ПРЕДМЕТ НА ЗАСТРАХОВКАТА:	Професионалната отговорност на Застрахования за вреди, причинени на другите участници в строителството и/или на други трети лица, вследствие на неправомерни действия или бездействия на Застрахования, извършени при или по повод осъществяване на професионалната му дейност.			
ЗАСТРАХОВАТЕЛНО ПОКРИТИЕ:	Съгласно приложените Общи условия на задължителна застраховка "Професионална отговорност на участниците в проектирането и строителството" и Клауза "Професионална отговорност на проектанта".			
ПРОФЕСИОНАЛНА ДЕЙНОСТ НА ЗАСТРАХОВАНИЯ:	Изработване на инвестиционни проекти за обекти от първа категория и всяка по-ниска категория, съгласно действащото законодателство.			
ЛИМИТИ НА ОТГОВОРНОСТ:	За едно събитие: 150,000 лв Агрегатен лимит: 300,000 лв			
САМОУЧАСТИЕ НА ЗАСТРАХОВАНИЯ:	Застрахованият участва в обезщетяването на всяка причинена вреда като поема за своя сметка 10% от размера на всяко обезщетение, но не по - малко от 2500 лв.			
СРОК НА ЗАСТРАХОВКАТА:	1 година			
	НАЧАЛО: 00:00 часа на 31.03.2018 г.		**КРАЙ:** 24:00 часа на 30.03.2019 г.	
РЕТРОАКТИВНА ДАТА:	31.03.2013 г.			
ЗАСТРАХОВАТЕЛНА ПРЕМИЯ:	300.00 лв.		*Словом:* триста лв.	
ДАТА НА ПЛАЩАНЕ:	30.03.2018 г.			
ДАНЪК 2% ВЪРХУ ЗП:	6.00 лв.			
ОБЩА ДЪЛЖИМА СУМА: (ДЪЛЖИМА ЗАСТРАХОВАТЕЛНА ПРЕМИЯ + ДАНЪК 2% ВЪРХУ ЗП)	306.00 лв.		*Словом:* триста шест лв.	
СПЕЦИАЛНИ ДОГОВОРЕНОСТИ:	Ако след сключване на застраховката Застрахованият започне да осъществява дейност, свързана с категория строежи, за които са предвидени по-високи минимални лимити на отговорност, той е длъжен да уведоми Застрахователя съгласно ОУ на задължителна застраховка "Професионална отговорност на участниците в проектирането и строителството" и да сключи анекс за увеличаване на лимитите по застрахователния договор срещу заплащане на допълнителна премия.			

Декларирам, че ми е предоставена информацията по чл.324 и чл. 326 от КЗ преди сключване на настоящия договор и съм информиран от застрахователя за обстоятелствата по чл. 19 от ЗЗЛД, получил съм Общите условия, съдържащи информация съгласно ЗЗЛД; предоставям доброволно личните си данни, като условие за сключване на договор със застрахователя и във връзка с изпълнението на задълженията му, като страна по възникналото правоотношение; давам изричното си съгласие застрахователят да обработва предоставените от мен лични данни, да изисква и получава от трети лица мои лични данни, обработвани от тях в качеството им на администратори, да използва личните ми данни за предлагане на застрахователни услуги по директен начин и за проучване, относно предлаганите застрахователни продукти и услуги, да предоставя личните ми данни на трети лица.

Настоящата полица се издава в два еднообразни екземпляра - по един за Застрахователя и за Застраховащия.

Дата и място на сключване: **29.03.2018, София**

Получих, запознах се и приемам приложените Общи условия на задължителна застраховка "Професионална отговорност на участниците в проектирането и строителството" и Клауза „Професионална отговорност на проектанта", които заедно с настоящата полица и попълненото Заявление-въпросник, формират [redacted] ахователния договор.

заличено на осн. ЗЗЛД

"ДЗИ - ОБЩО ЗАСТРАХОВАНЕ" ЕА [redacted] **РАХОВАЩ:** . . . . . заличено на осн. ЗЗЛД

/подпис и печат/

/ ГАРАНТ КОНСУЛТИНГ ЕООД, гр. [redacted] *фис 1, 21165909 /*

29-03-2018 15:23:46 JA09305

АГЕНЦИЯ ПО ГЕОДЕЗИЯ,
КАРТОГРАФИЯ И КАДАСТЪР

София 1618, кв. Павлово, ул. Мусала №1
тел.: 02/818 83 83, факс: 02/955 53 33
ACAD@CADASTRE.BG • WWW.CADASTRE.BG

Справка за заявени услуги / справки

Вх. номер	Наименование	Обект	Статус	Цена
104372-04.04.2018	Копие на кадастрална карта в цифров вид с данни за собствеността	30962.501.43; 30962.501.1898; 30962.501.1899; 30962.501.1901;	изпълнена	11,20 лв.

Справката да послужи пред:

АГЕНЦИЯ ПО ГЕОДЕЗИЯ, КАРТОГРАФИЯ И КАДАСТЪР

1618 кв. "ПАВЛОВО", Ул. "МУСАЛА" №1, Тел: 02/818 83 22; 02/955 53 33,
acad@cadastre.bg, БУЛСТАТ:130362903

АГЕНЦИЯ ПО ГЕОДЕЗИЯ,
КАРТОГРАФИЯ И КАДАСТЪР

София 1618, кв. Павлово, ул. Мусала №1
тел.: 02/818 83 83, факс: 02/955 53 33
ACAD@CADASTRE.BG • WWW.CADASTRE.BG

Справка за заявени услуги / справки

Вх. номер	Наименование	Обект	Статус	Цена
192900-28.10.2017	Копие на кадастрална карта в цифров вид с данни за собствеността	30962.501.40; 30962.501.41; 30962.501.1882; 30962.501.1883; 30962.501.1903; 30962.501.1910; 30962.501.2193; 30962.501.2207; 30962.502.2; 30962.502.310; 30962.502.372; 30962.502.373; 30962.502.390; 30962.502.391; 30962.502.392; 30962.502.397; 30962.502.398; 30962.502.408; 30962.502.410; 30962.502.411; 30962.502.412; 30962.502.413; 30962.502.414; 30962.502.417; 30962.502.418; 30962.502.419;...	изпълнена	126,56 лв.

Справката да послужи пред: КЪДЕТО Е НЕОБХОДИМО

АГЕНЦИЯ ПО ГЕОДЕЗИЯ, КАРТОГРАФИЯ И КАДАСТЪР

1618 кв. "ПАВЛОВО", Ул. "МУСАЛА" №1, Тел: 02/818 83 22; 02/955 53 33,
acad@cadastre.bg, БУЛСТАТ:130362903

ОБЯСНИТЕЛНА ЗАПИСКА

Обекта се намира в гр. Златарица, община златарица и представлява трасировъчен план за довеждащ водопровод за обект: „Изграждане на ПСОВ гр. Златарица с довеждащи комуникации и изграждане на довеждащ канализационен колектор“. Изготвен е трасировъчен план с дадени координати на чупките на довеждащия водопровод в М 1:1000 в координатна система БГС 2005. Изготвена е таблица със засегнатите имоти от трасено на проектния довеждащ колектор.

За основа на трасировъчния план служи Кадастралната карта на гр. Златарица одобрена със заповед №РД-18-72/16.12.2010 г. на изпълнителния директор на АГКК и регулационния план на гр. Златарица.

За **изходен нивелачен репер** при строителните работи да се използва точката от работната геодезическа основа /РГО/ на гр. Златарица **р.т. 386 с надморска височина 96,265 м. и координати X 4768441,904 Y 9475809,05.**

2018 год

КАМАРА НА ИНЖЕНЕРИТЕ В ИНВЕСТИЦИОННОТО ПРОЕКТИРАНЕ
Секция: ГПГ
Части на проекта: по удостоверение за ППП
Състав
заличено на осн. ЗЗЛД
ВАЖИ С В

Довеждащ водопровод за ПСОВ гр. Златарица
Регистър на засегнатите имоти от трасе
РЕГИСТЪР по НОМЕРА на ИМОТИ

гр.ЗЛАТАРИЦА, ЕКАТТЕ 30962, община ЗЛАТАРИЦА, област ВЕЛИКО ТЪРНОВО Дата: 21.06.2018 г.

Имот №	Тр. предназначение	Ново НТП	Кат.	Местност	Площ на имота в дка	Дължина на трасе в м	Вид собственост	Име на собственик име презиме и фамилия / име юрид. лице	Стар номер
502.2	Урбанизирана територия	За друг вид производствен, складов обект			6,103	3,21	Общинска публична	000133778 Община Златарица	2
502.2012	Урбанизирана територия	За второстепенна улица			4,576	134,11	Общинска публична	000133778