


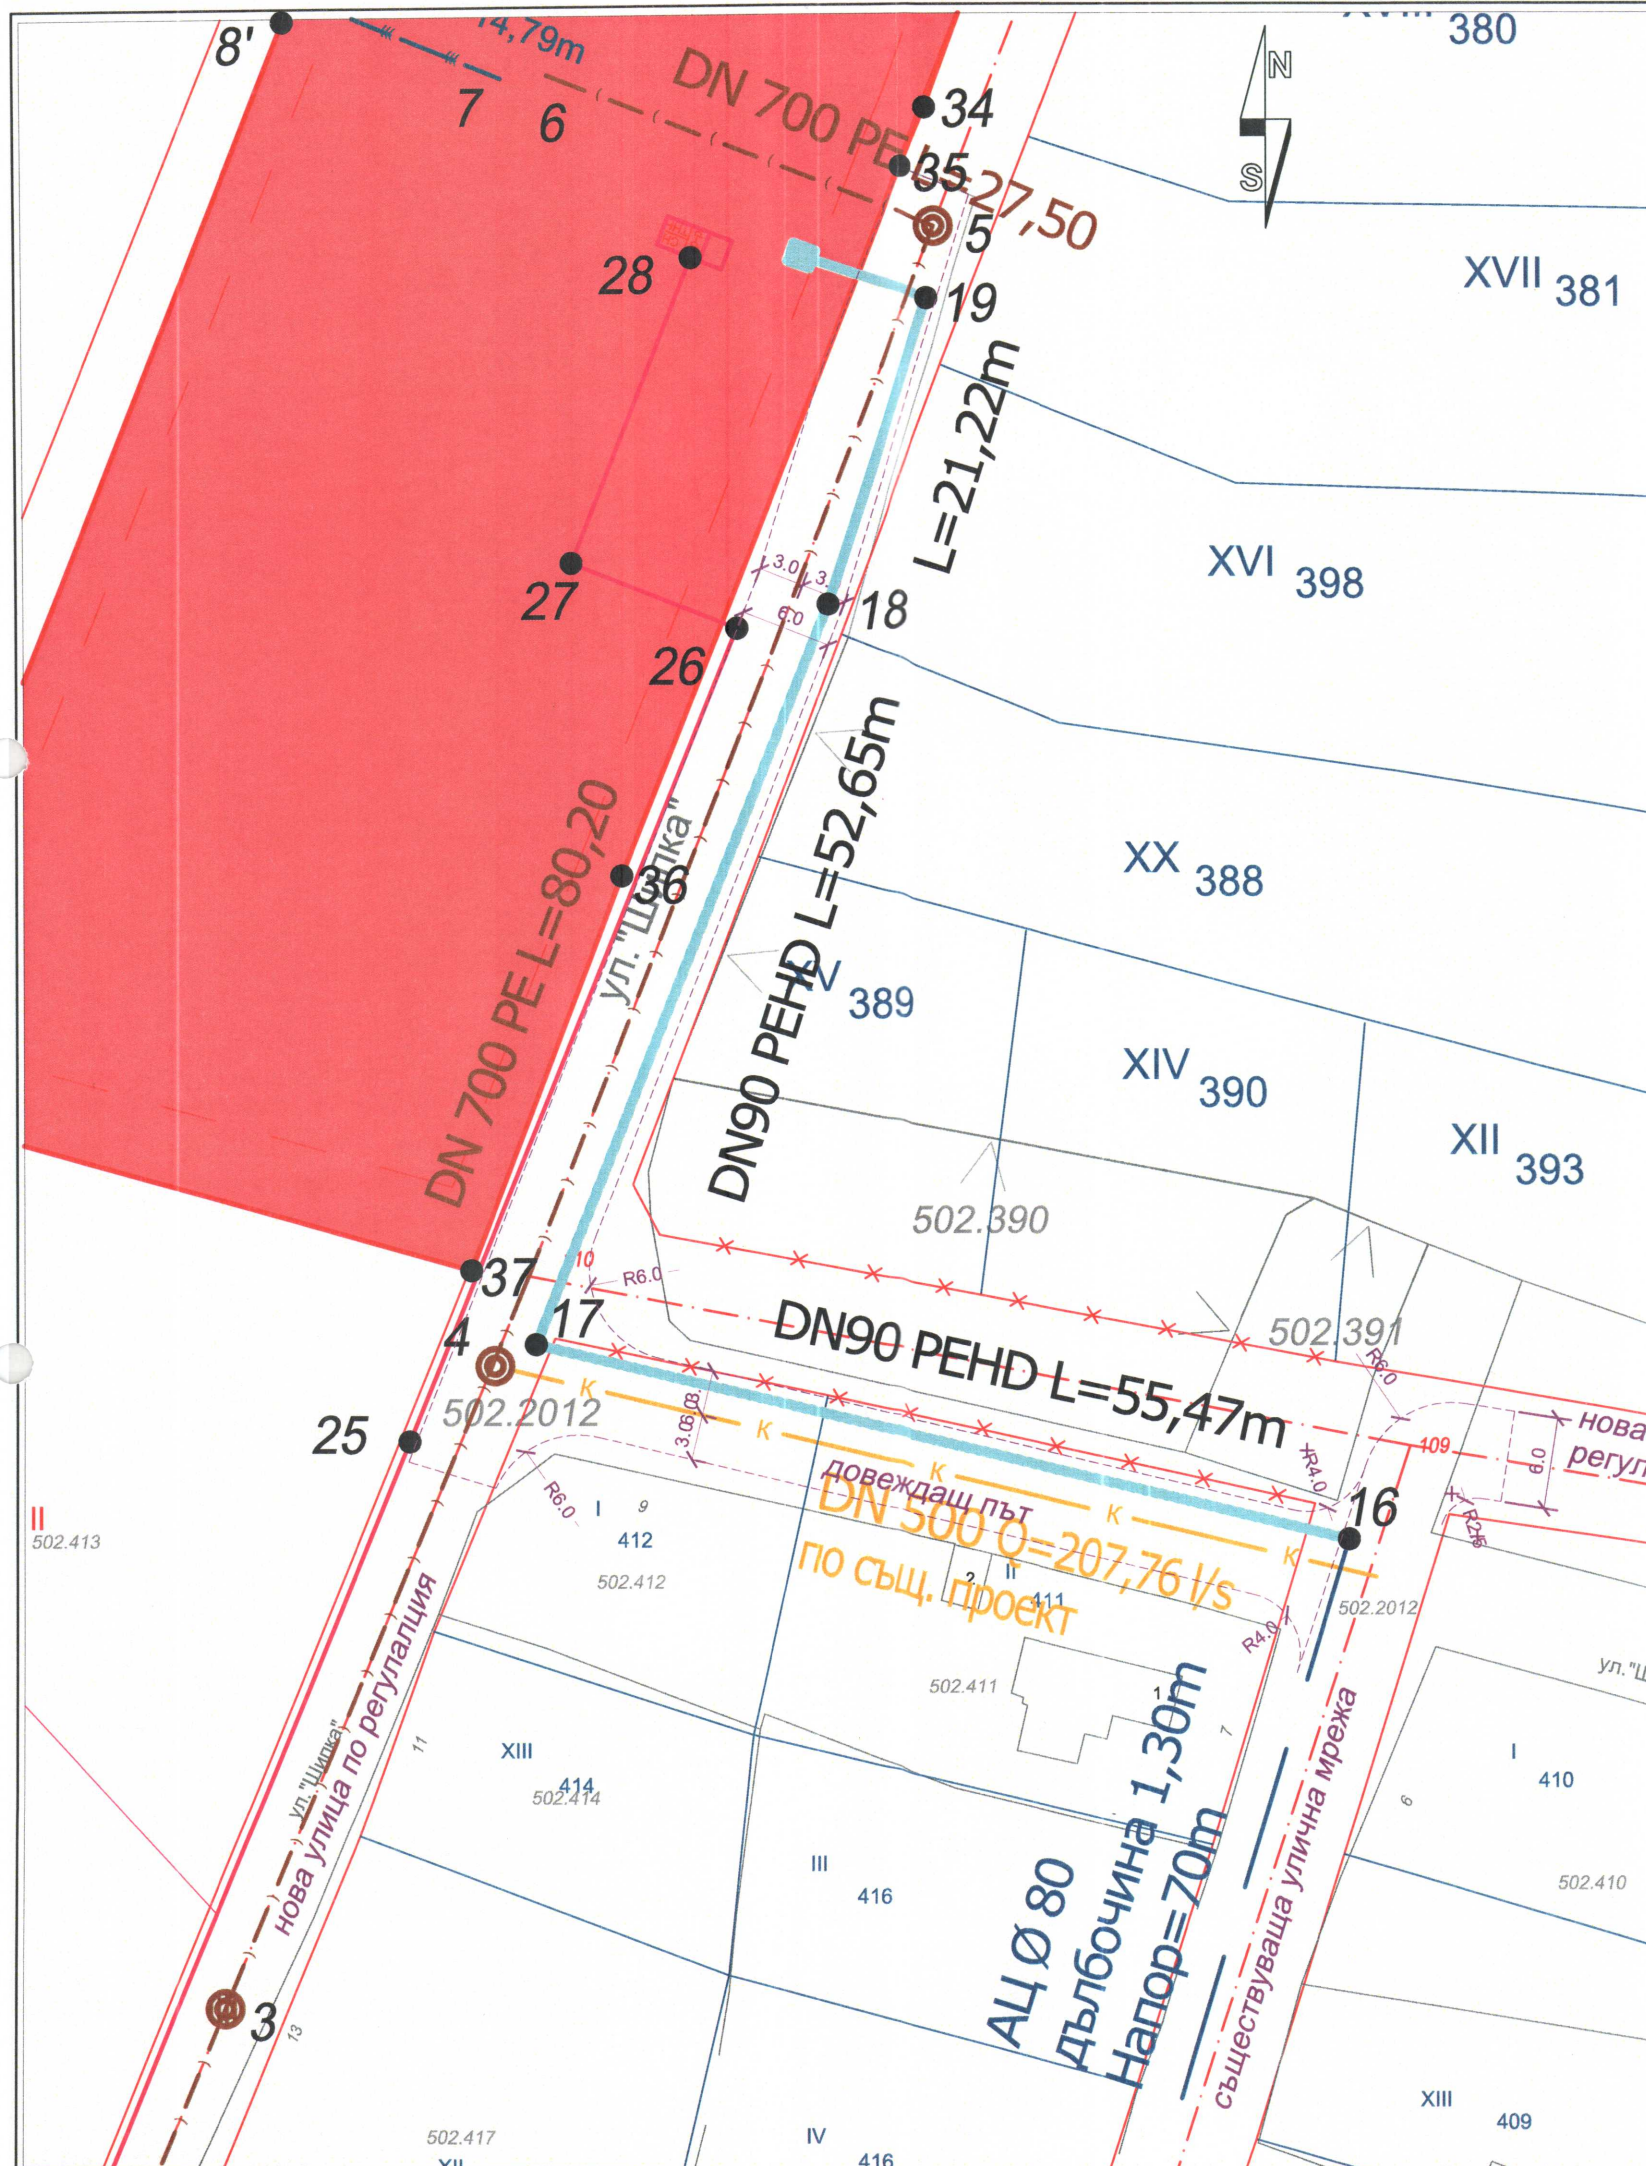

ЛЕГЕНДА

Устройствени зони:

- УПИ I, кв. 9а по ПУП-ПР за ПСОВ
- Водни площи
- Граница за промяна на режим и устройствено на застрояване
- Ограничителна линия на застрояване

Инженерно технически елементи:

- x Ос на проектния заустващ колектор
- Ос на отливен колектор
- Ос на довеждащ водопровод
- Ос на съществуващ водопровод
-) Ос на довеждащ колектор
- K Ос на съществуваща канализация
- K Ос на канализация (предстоящо изграждане)
- Ос на външно ел. захранване
- Сервитут
- o1 Номер на подробна точка

ПРОЕКТАНТ ПО ЧАСТ ВиК

инж. Маргарита Николова

 Секция: ВС Част на проекта: по удостоверение за ППР	КАМАРА НА ИНЖЕНЕРИТЕ В ИНВЕСТИЦИОННО ПРОЕКТИРАНЕ ПЪЛНА ПРОЕКТАНТСКА ПРАВОМОЩНОСТ Регистрационен № 42918 инж. МАРГАРИТА ЯВОРСКА НИКОЛОВА Подпис: _____ ВАЖИ С ВАЛИДНО УДОСТОВЕРЕНИЕ ЗА ППР
	заличено на осн. ЗЗЛД



ВЪЗЛОЖИТЕЛ: ОБЩИНА ЗЛАТА

ИЗПЪЛНИТЕЛ: "УОТЪР ДИЗАЙН"

ОБЕКТ: "Изграждане на ПСОВ гр. Златарица с довеждащи комуникации и изграждане на довеждащ канализационен колектор"

ЧЕРТЕЖ: Оразмерителни параметри - довеждащ водопровод №: 2

ПРОЕКТАНТ:	ВиК	инж. М.Николова	МАЩАБ:	1:500
Геодезия		инж. Д. Рошков	АЗА:	ПУП
			АТА:	2018 г.

заличено на
осн. ЗЗЛД