


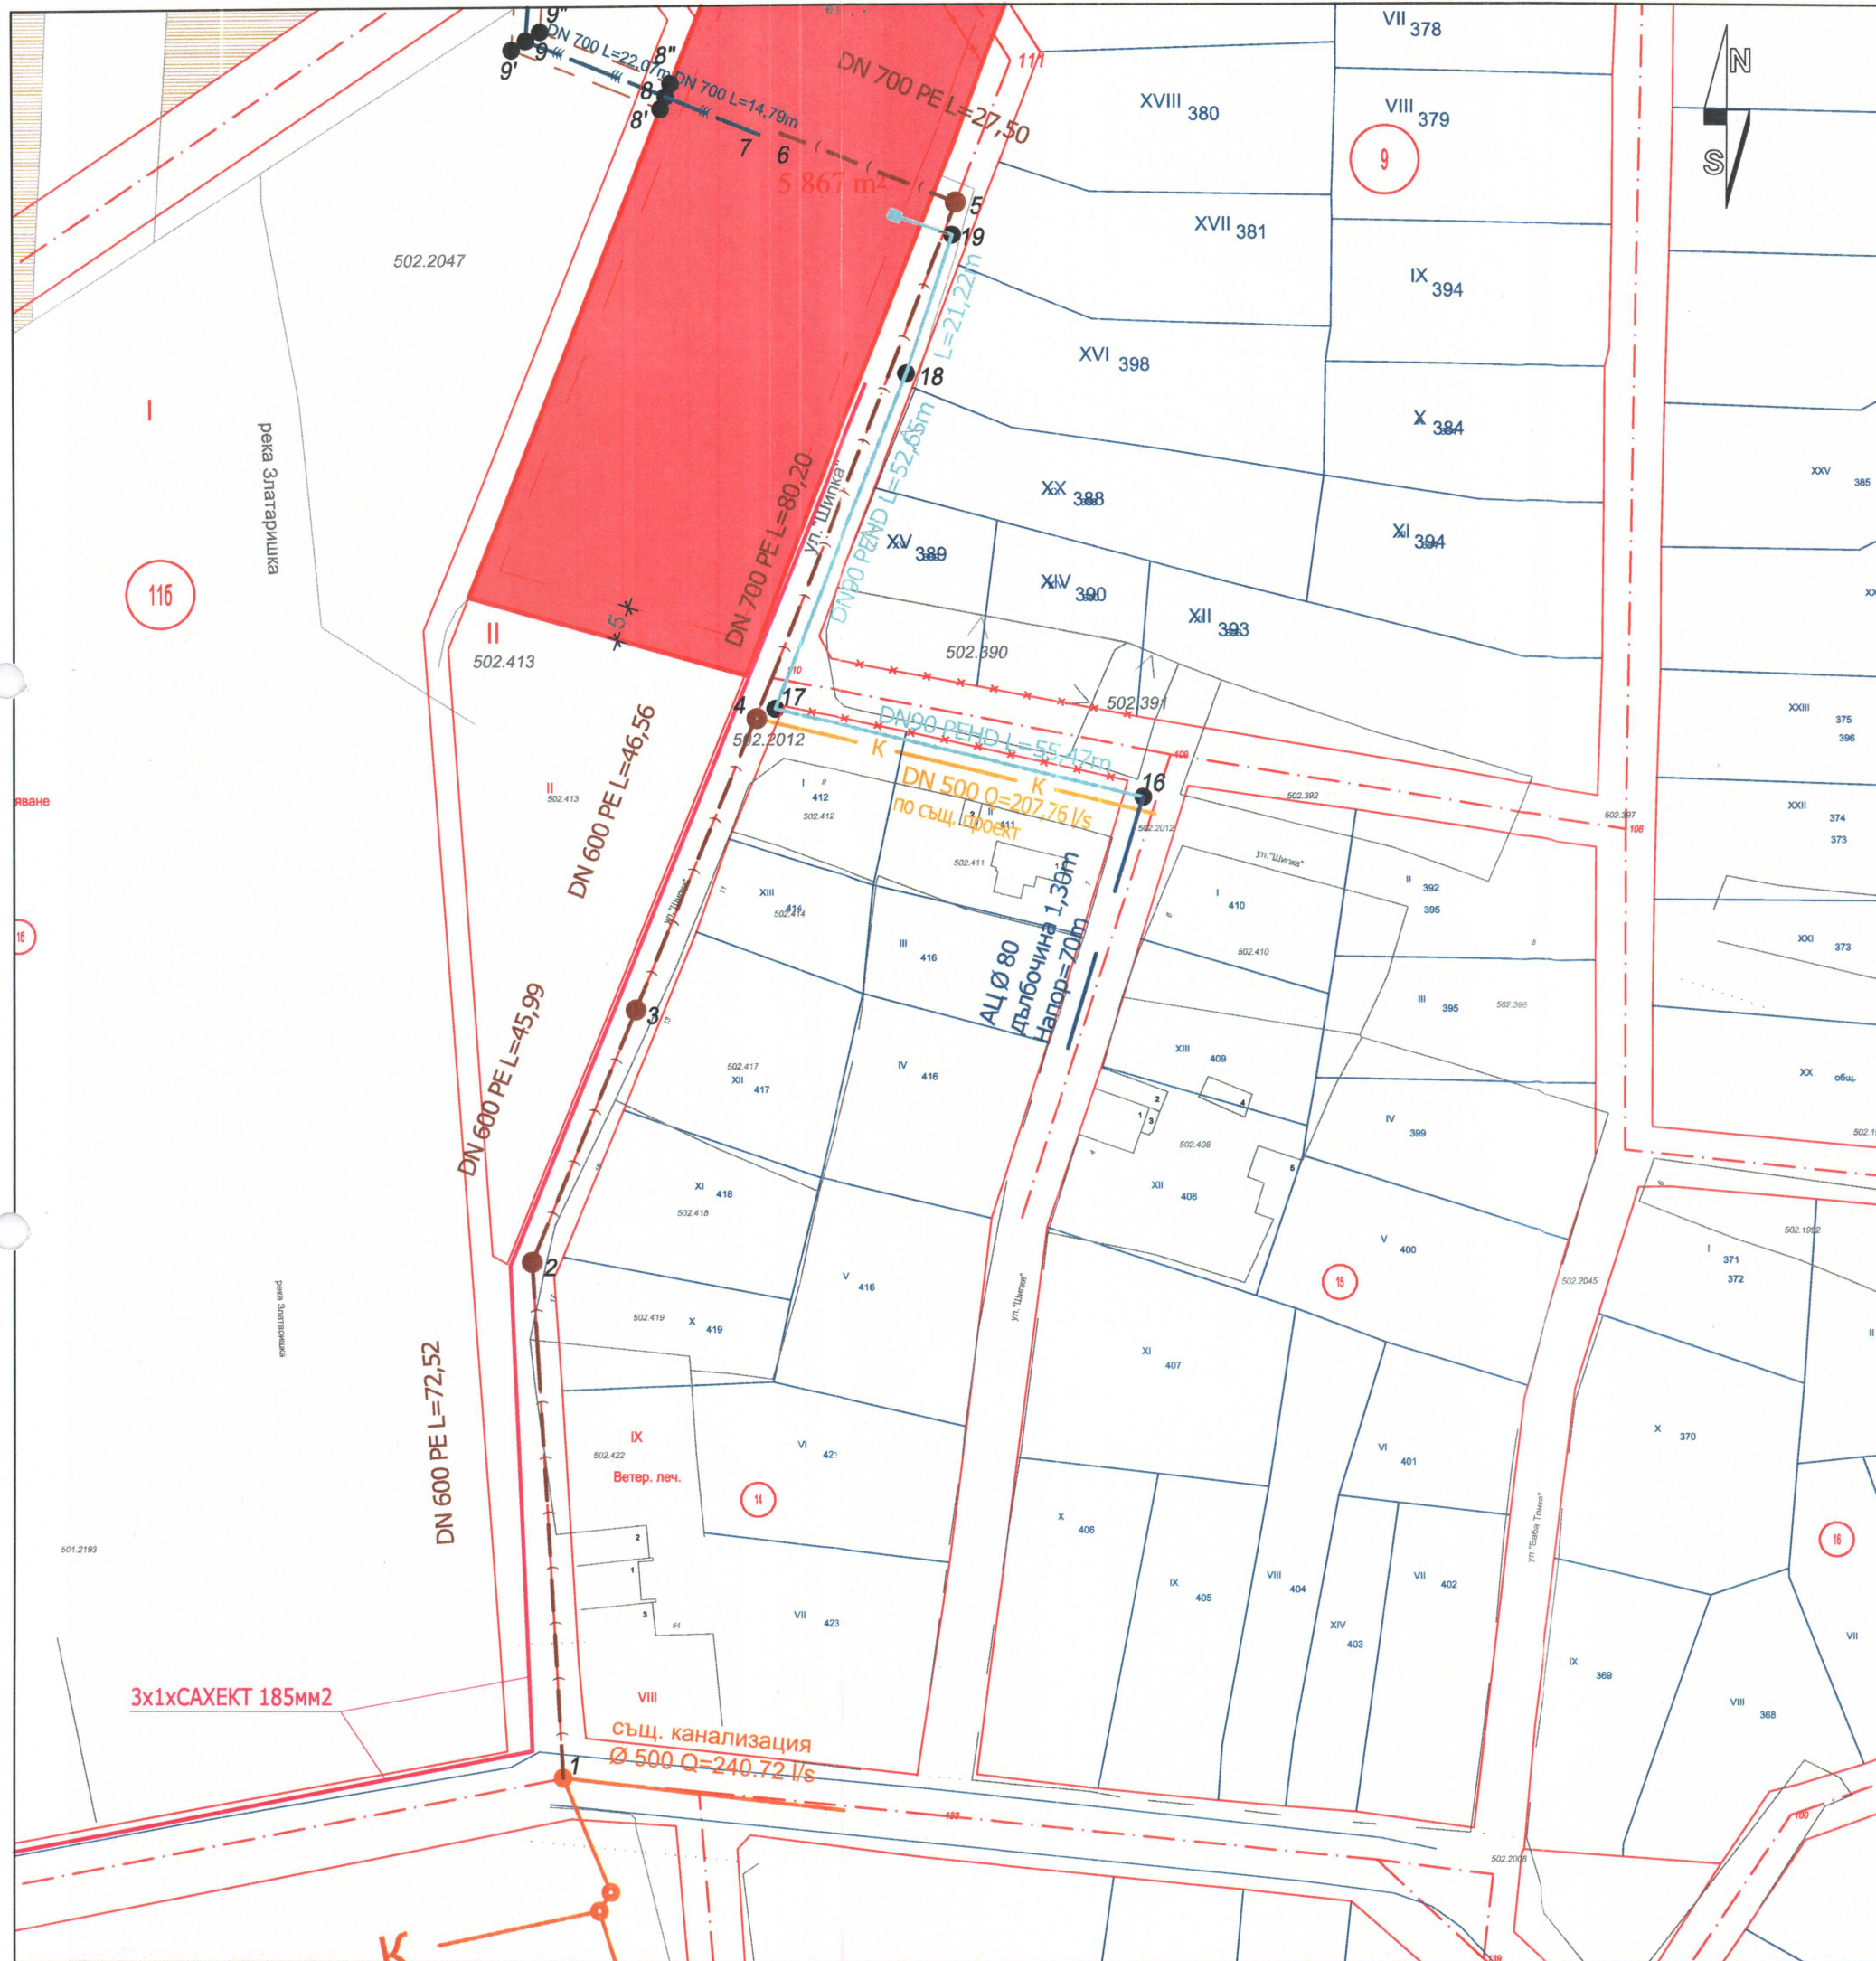

ЛЕГЕНДА

Устройствени зони:

- УПИ I, кв. 9а по ПУП-ПР за ПСОВ
- Водни площи
- Граница за промяна на режим и устройстоно на застрояване
- Ограничителна линия на застрояване

Инженерно технически елементи:

- Ос на проектия заустващ колектор
- Ос на отливен колектор
- Ос на довеждащ водопровод
- Ос на съществуващ водопровод
- Ос на довеждащ колектор
- Ос на съществуваща канализация
- Ос на канализация (предстоящо изграждане)
- Ос на външно ел. захранване
- Сервитут
- 01 Номер на подробна точка

ПРОЕКТАНТ ПО ЧАСТ ГЕОДЕЗИЯ:

инж. Димитър Рошков



ВЪЗЛОЖИТЕЛ: ОБЩИНА ЗЛАТАРИЦА

ИЗПЪЛНИТЕЛ: "УОТЪР ДИЗАЙН" ЕООД

ОБЕКТ: "Изграждане на ПСОВ гр. Златарица с довеждащи комуникации и изграждане на довеждащ канализационен колектор"

ЧЕРТЕЖ: Трасирвъчен план - довеждащ колектор

№:

1

ПРОЕКТАНТ:

ВиК

инж. М.Николова

Геодезия

инж. Д. Рошков

заличено на осн. 33ЛД

МАЩАБ:

1:1000

ПУП

2018 г.