


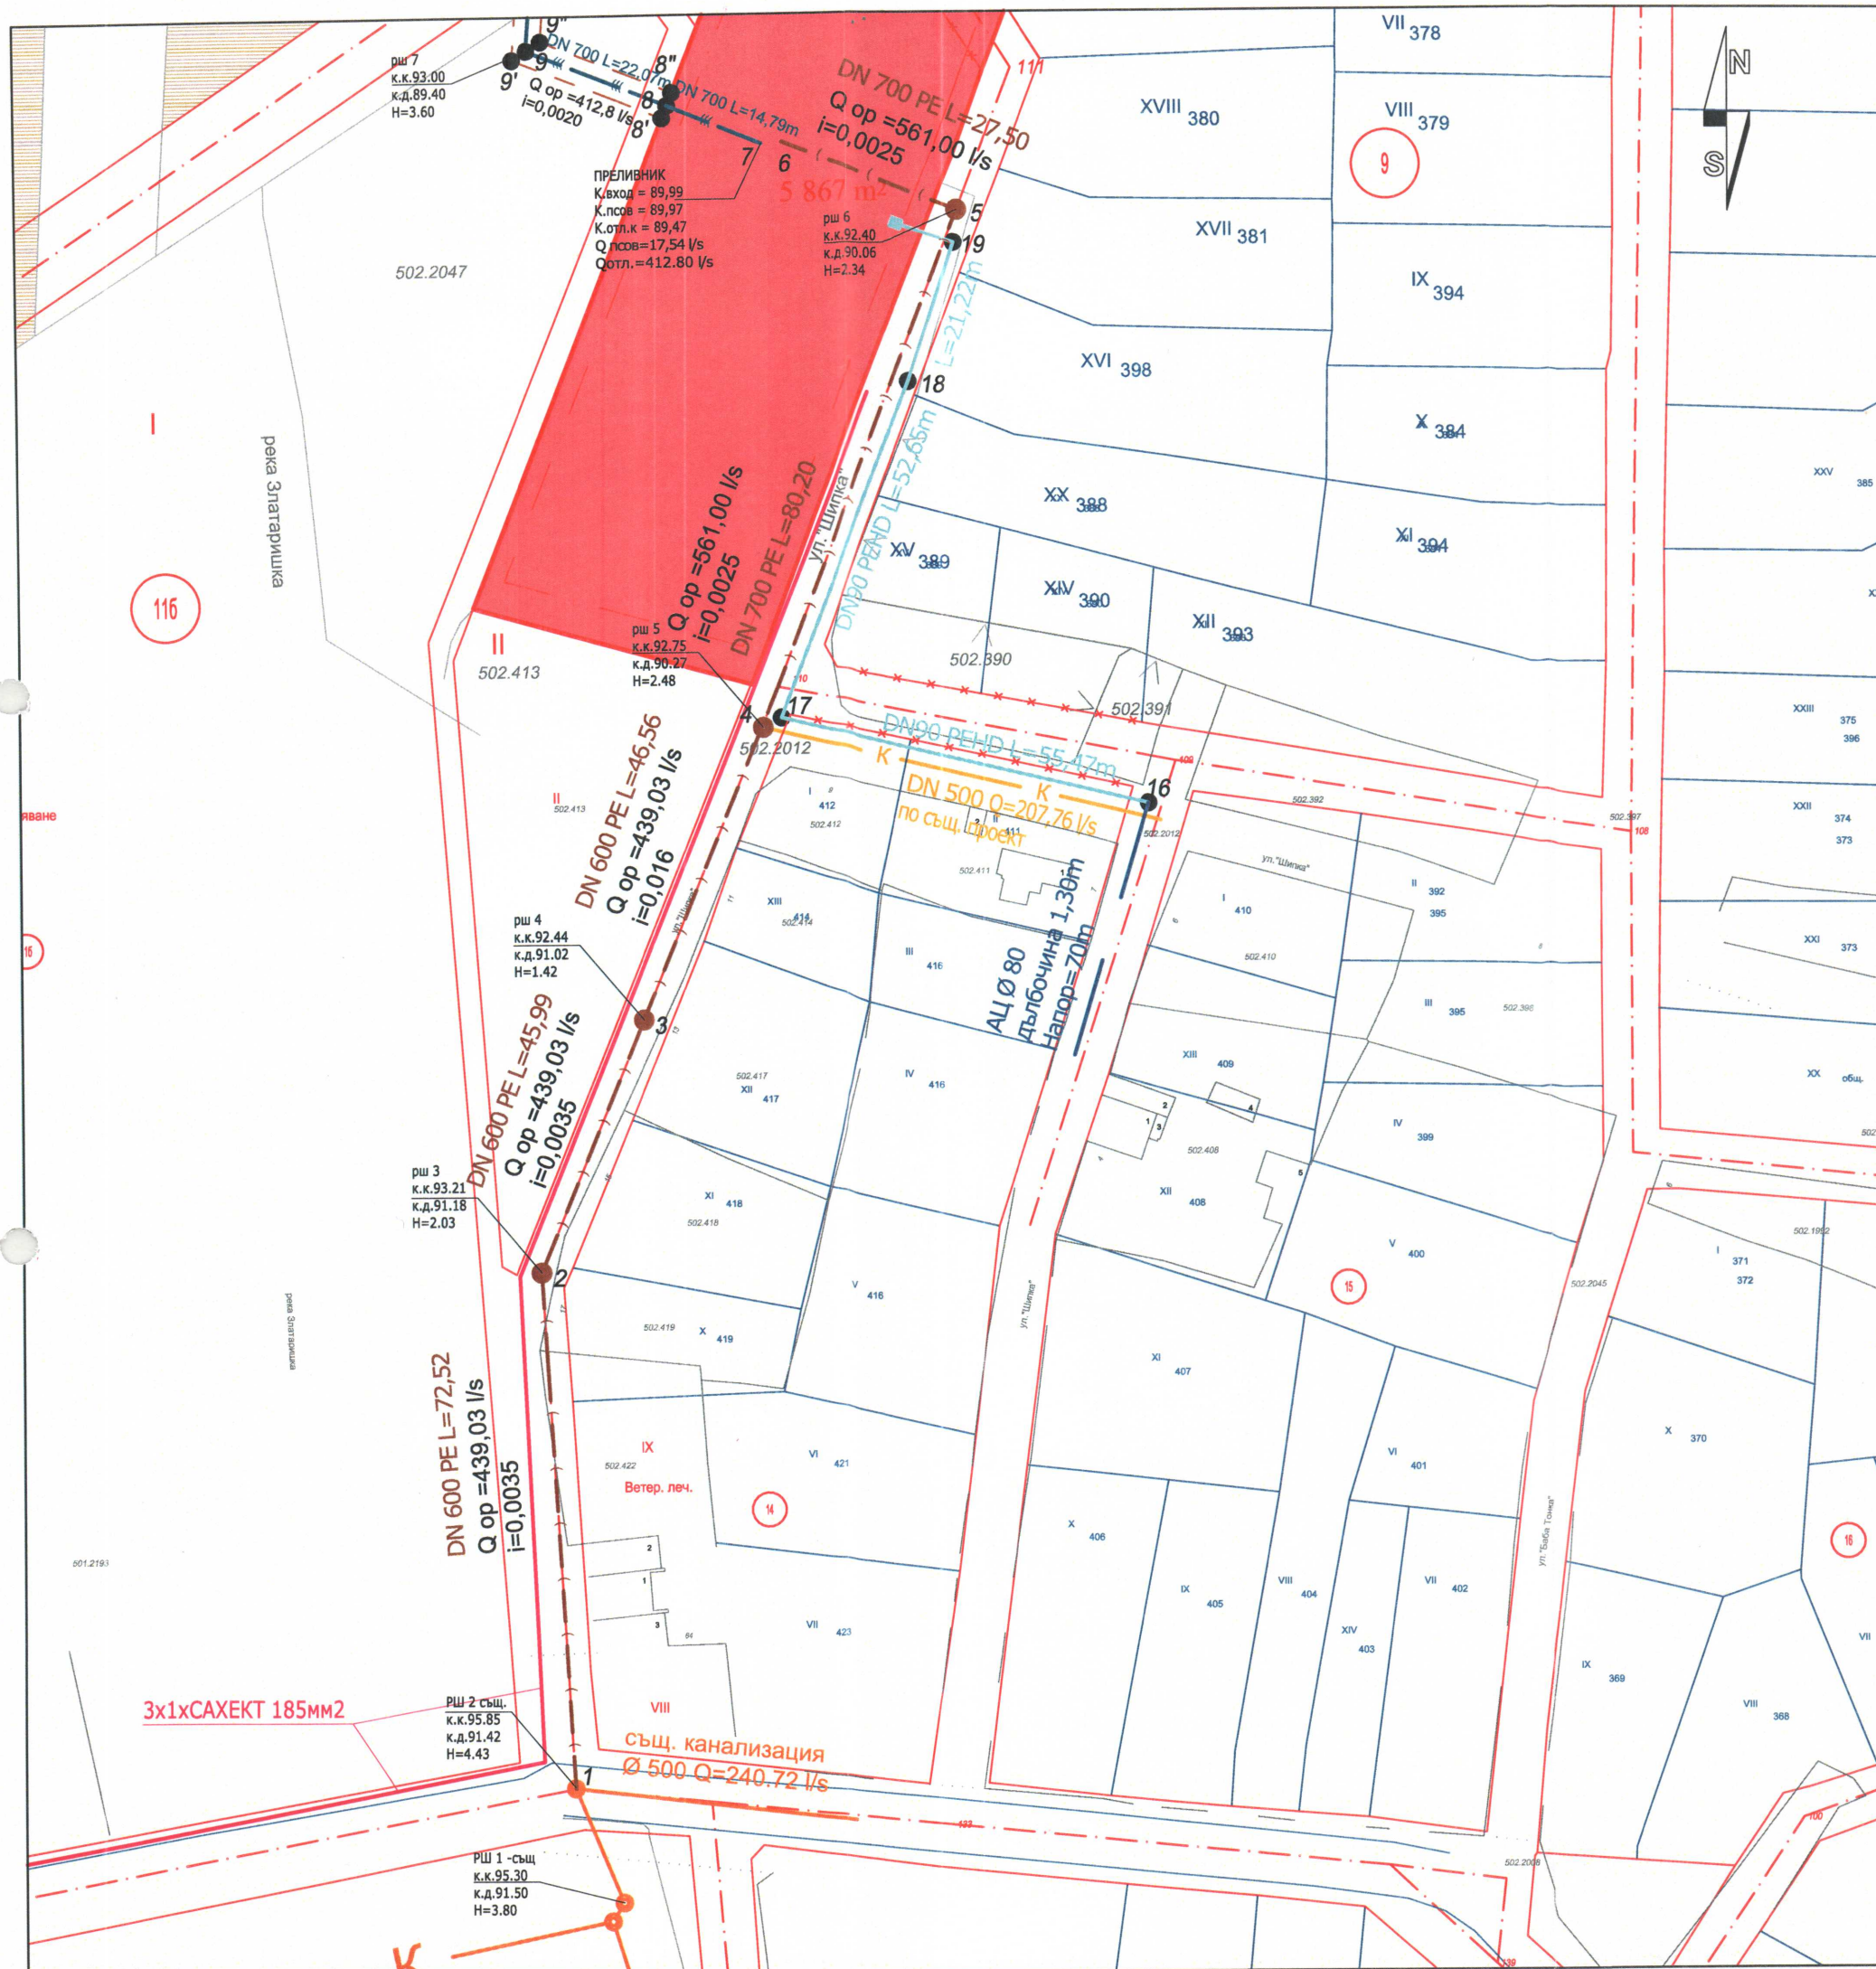

ЛЕГЕНДА
Устройствени зони:

- УПИ I, кв. 9а по ПУП-ПР за ПСОВ
- Водни площи
- Граница за промяна на режим и устройството на застрояване
- Ограничителна линия на застрояване

Инженерно технически елементи:

- Ос на проектия заустващ колектор
- Ос на отливен колектор
- Ос на довеждащ водопровод
- Ос на съществуващ водопровод
- Ос на довеждащ колектор
- Ос на съществуваща канализация
- Ос на канализация (предстоящо изграждане)
- Ос на външно ел. захранване
- Сервитут
- 01 Номер на подробна точка

ПРОЕКТАНТ ПО ЧАСТ ВиК
инж. Маргарита Николова

КАМАРА НА ИНЖЕНЕРИТЕ В ИНВЕСТИЦИОННОТО ПРОЕКТИРАНЕ

ПЪЛНА ПРОЕКТАНТСКА ПРАВОСПОСОБНОСТ

Регистрационен № 42918

инж. МАРГАРИТА ЯВОРОВА НИКОЛОВА

Подписано

заличено на осн. 33ЛД

Секция: 8С

Части на проекта: по удостоверение за ПП

ВАЖИ С ВАЛИДНО УДОСТОВЕРЕНИЕ



ВЪЗЛОЖИТЕЛ: ОБЩИНА
ИЗПЪЛНИТЕЛ: "УОТЪР ДИЗАЙН" ЕООД

ОБЕКТ: "Изграждане на ПСОВ гр. Златарица с довеждащи комуникации и изграждане на довеждащ канализационен колектор"

ЧЕРТЕЖ: Оразмерителни параметри - довеждащ колектор		№:	2
ПРОЕКТАНТ:			000
ВиК	инж. М.Николова		1
Геодезия	инж. Д. Рошков		8 г.