


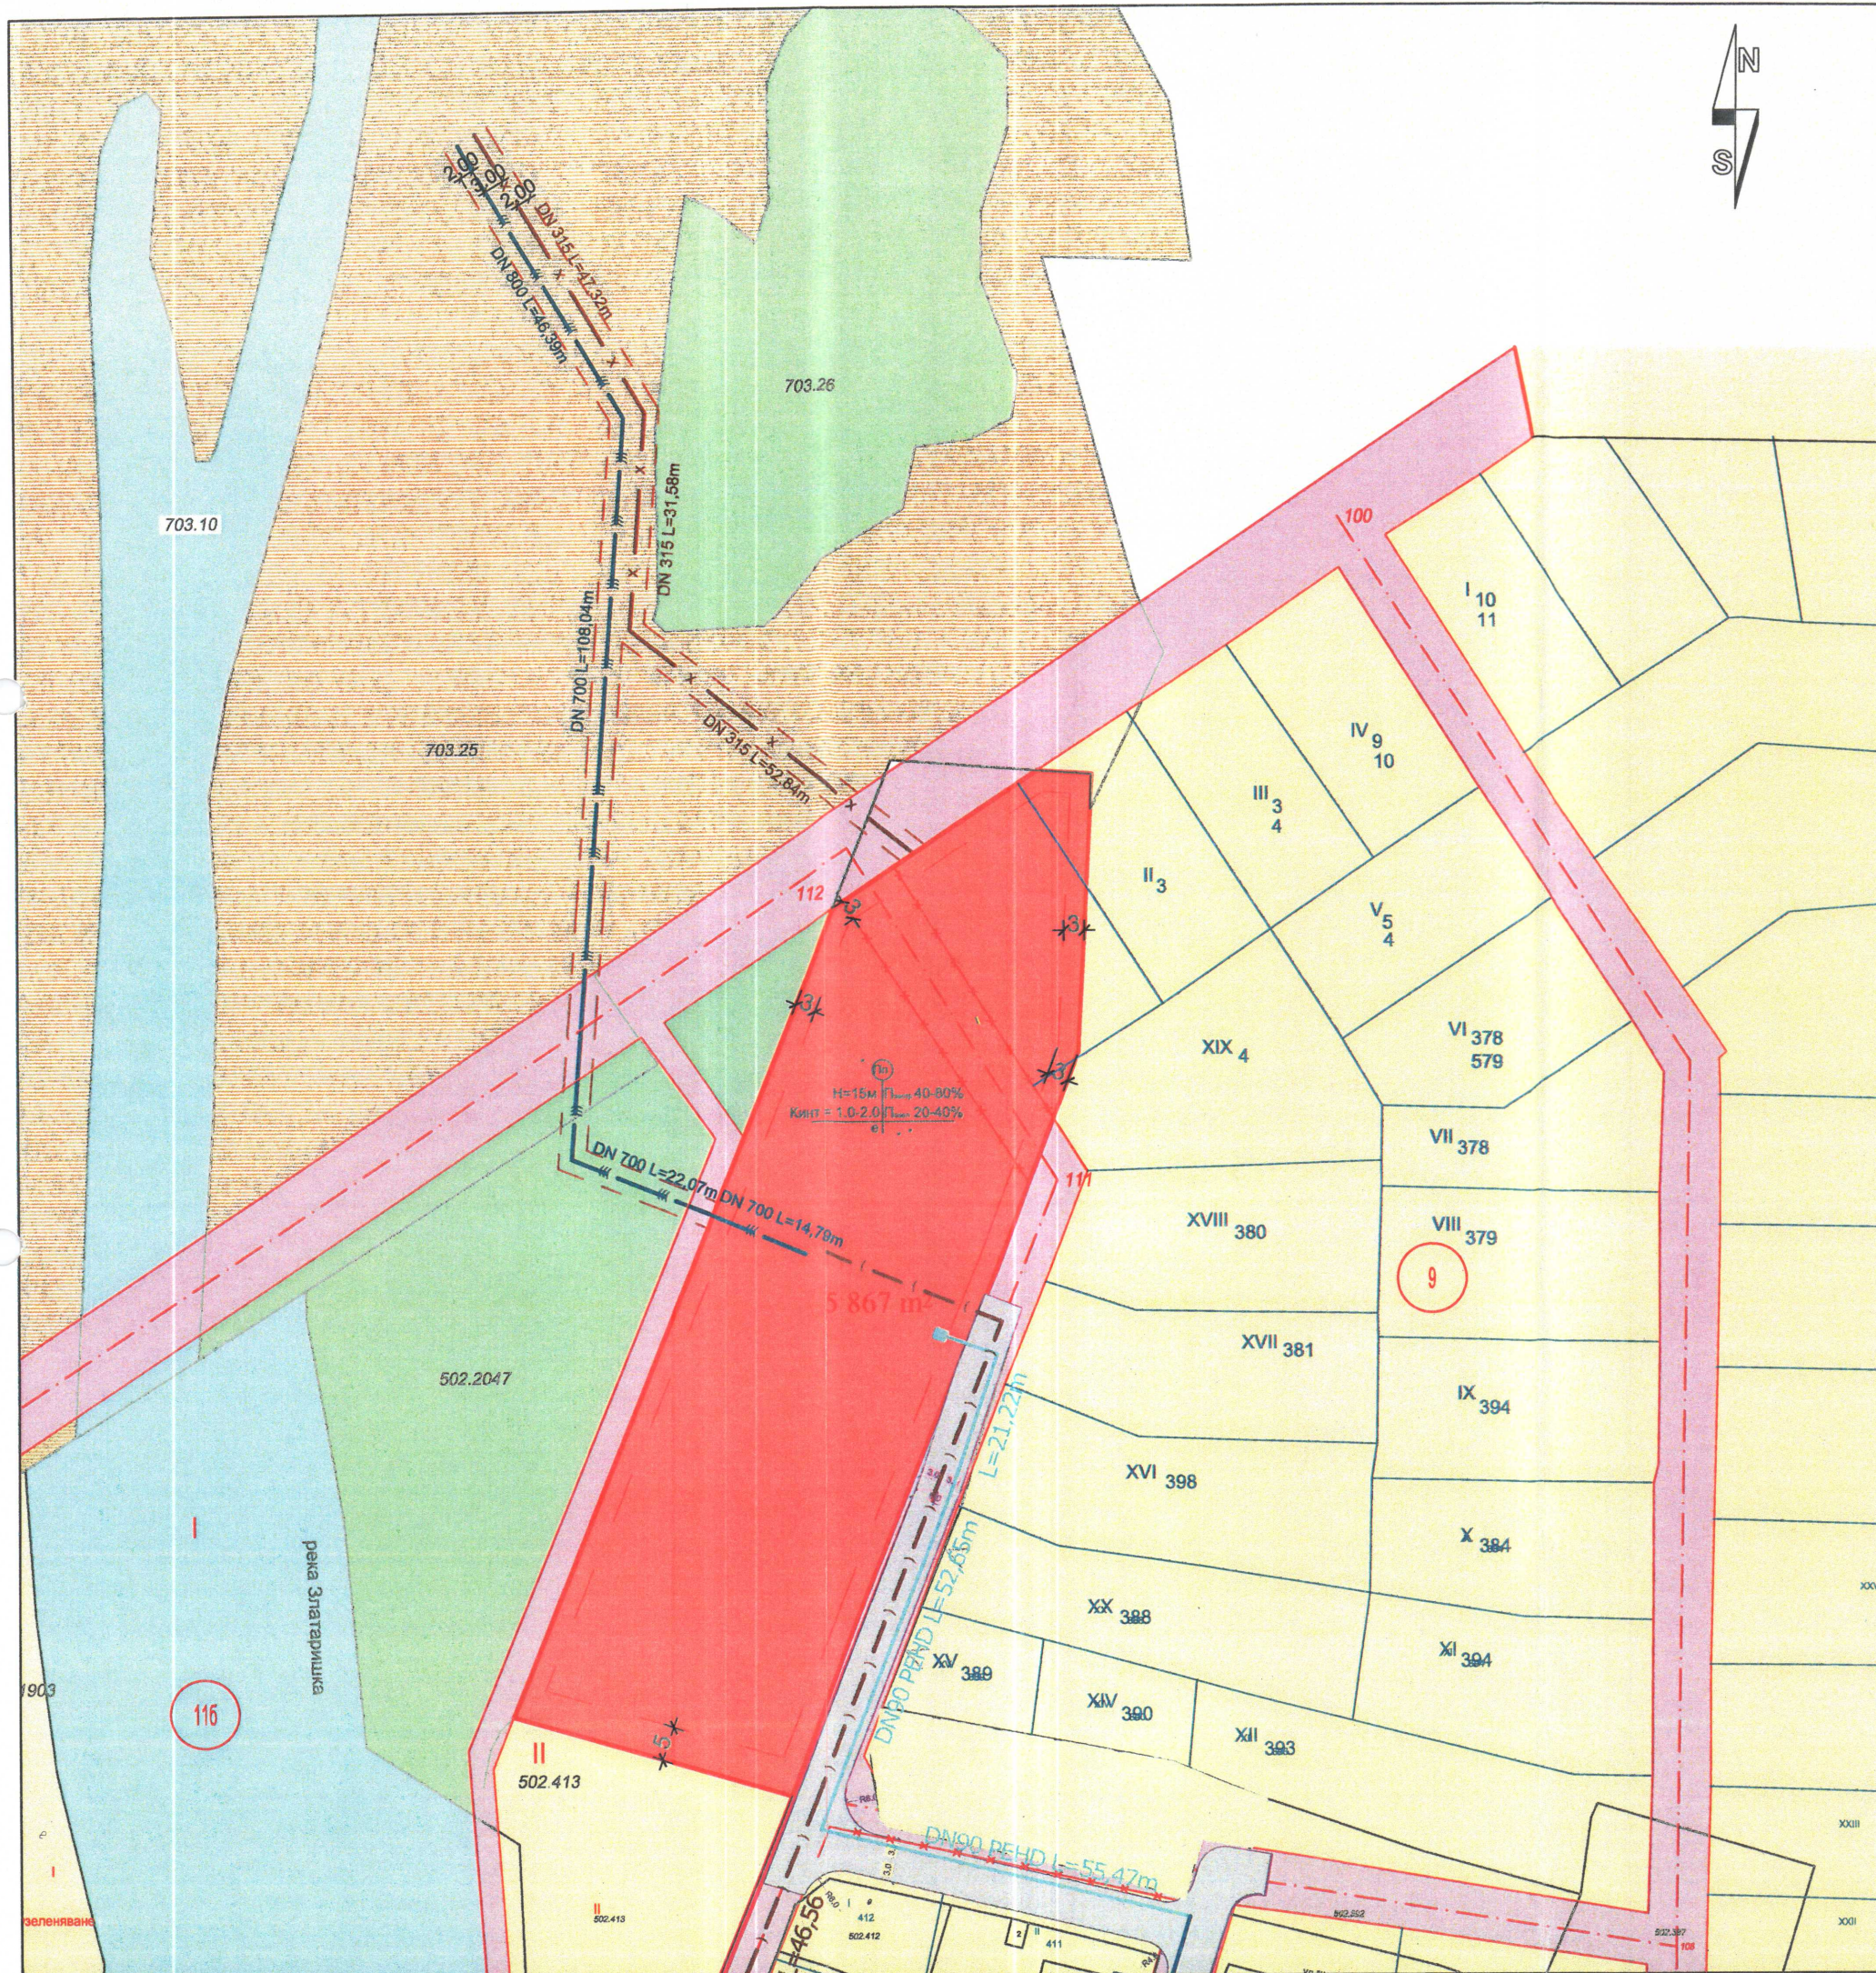

ЛЕГЕНДА

Устройствени зони:

	Необработваеми земи		УПИ I, кв. 9а по ПУП-ПР за ПСОВ
	Озеленяване / Гори		Водни площи
	Територия за транспорт		Граница за промяна на режим и устройствено на застрояване
	Подход към ПСОВ		Ограничителна линия на застрояване
	Жилищни функции		

Инженерно технически елементи:

	Ос на проектния заустващ колектор
	Ос на отливен колектор
	Ос на довеждащ водопровод
	Ос на съществуващ водопровод
	Ос на довеждащ колектор
	Ос на съществуваща канализация
	Ос на канализация (предстоящо изграждане)
	Ос на външно ел. захранване
	Сервитут
o1	Номер на подробна точка

ПРОЕКТАНТ ПО ЧАСТ ГЕОДЕЗИЯ:

инж. Димитър Рошков

	КАМАРА НА ИНЖЕНЕРИТЕ В ИНВЕСТИЦИОННОТО ПРОЕКТИРАНЕ
	ПЪЛНА ПРОЕКТАНТСКА ПРАВОМОЩНОСТ
Секция:	ГПГ
Части на проекта:	по удостоверение за ППР
	ВАЖИ С ВАЛИДНА

заличено на осн.
ЗЗЛД



ВЪЗЛОЖИТЕЛ: ОБЩ

ИЗПЪЛНИТЕЛ: "УОТ"

ОБЕКТ: "Изграждане на ПСОВ гр. Златарица с довеждащи комуникации и изграждане на довеждащ канализационен колектор"

ЧЕРТЕЖ: Парцеларен план - Заустващ колектор

№: 1

ПРОЕКТАНТ:

ВиК	инж. М.Николова
Геодезия	инж. Д. Рошков

заличено на осн.
ЗЗЛД

МАЩАБ:	1:1000
ФАЗА:	ПУП
ДАТА:	2018 г.