


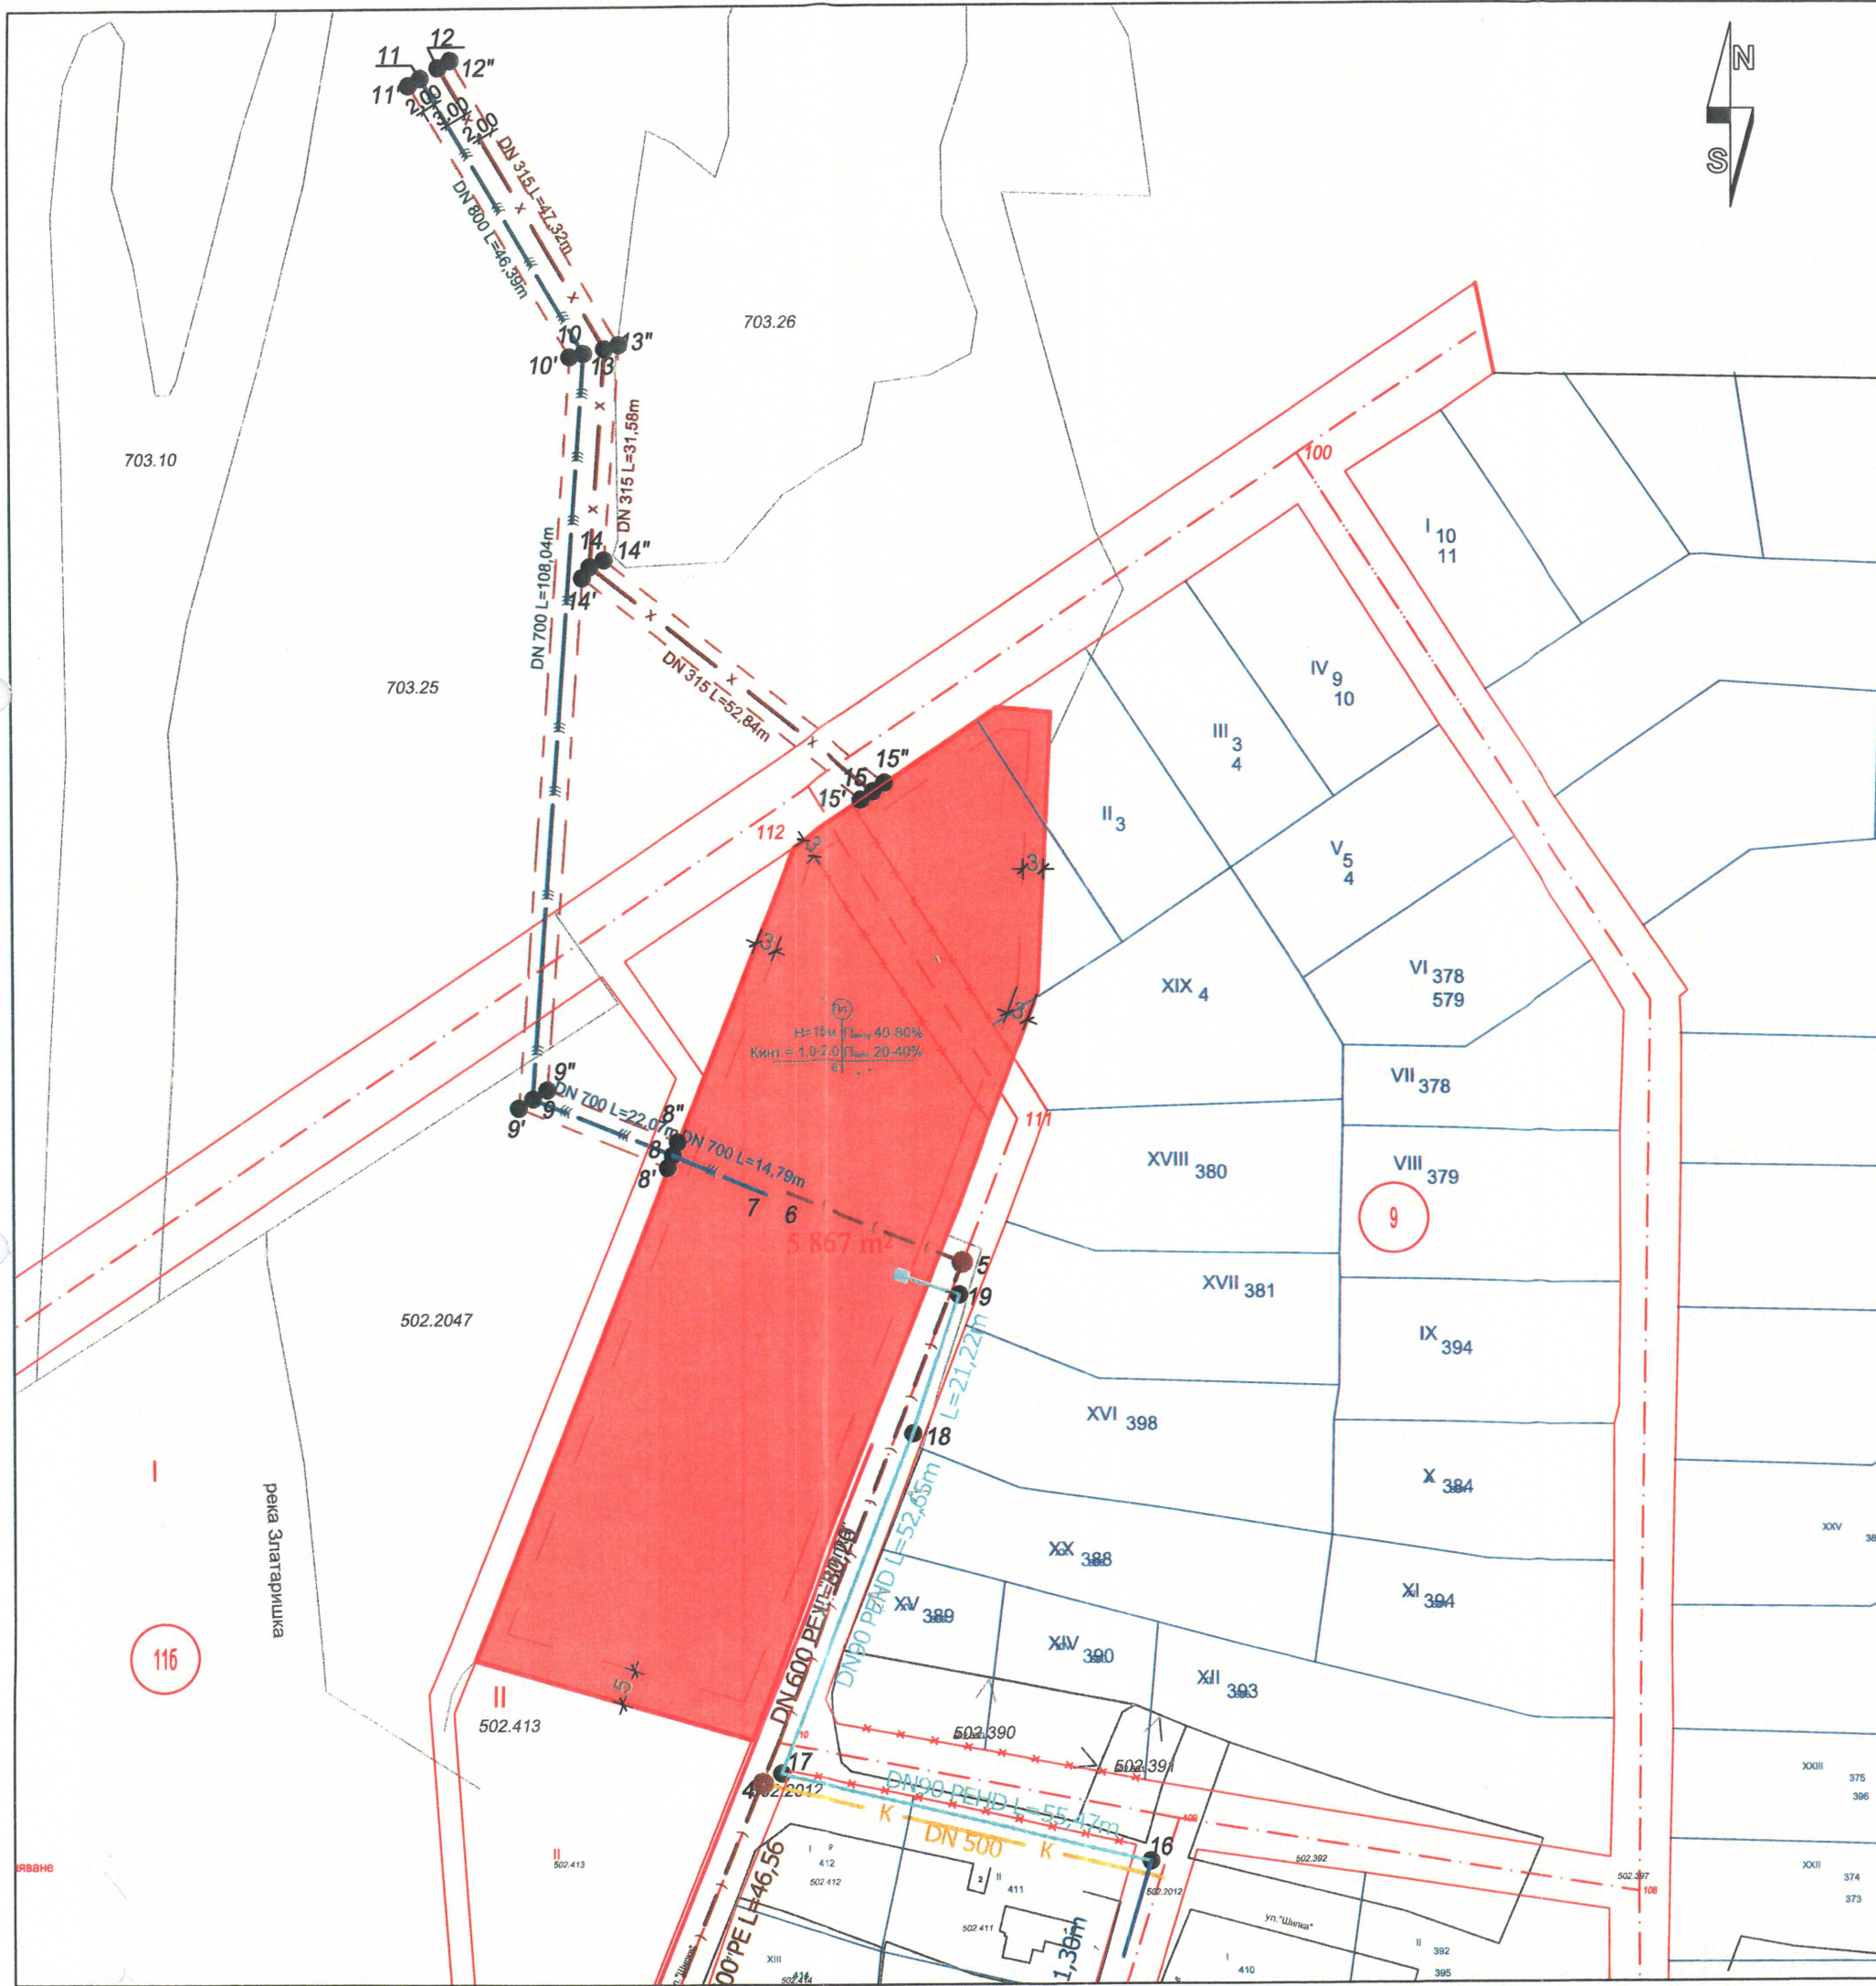

ЛЕГЕНДА

Устройствени зони:

- УПИ I, кв. 9а по ПУП-ПР за ПСОВ
- Водни площи
- Граница за промяна на режим и устройсто на застрояване
- Ограничителна линия на застрояване

Инженерно технически елементи:

- Ос на проектия заустващ колектор
- Ос на отливен колектор
- Ос на довеждащ водопровод
- Ос на съществуващ водопровод
- Ос на довеждащ колектор
- Ос на съществуваща канализация
- Ос на канализация (предстоящо изграждане)
- Ос на външно ел. захранване
- Сервитут
- Номер на подробна точка

ПРОЕКТАНТ ПО ЧАСТ ГЕОДЕЗИЯ:

инж. Димитър Рошков

Секция:	ГТУ
Части на проекта:	по удостоверение за ППД
Подпис:	ВАЖИ С ВАЛИДНО УДОСТОВЕРЕНИЕ

заличено на осн. 33ЛД



ВЪЗЛОЖИТЕЛ: ОБЩИНА ЗЛАТАРИЦА

ИЗПЪЛНИТЕЛ: "УОТЪР ДИЗАЙН" ЕООД

ОБЕКТ: "Изграждане на ПСОВ гр. Златарица с довеждащи комуникации и изграждане на довеждащ канализационен колектор"

ЧЕРТЕЖ: Схема на чупките - Заустващ колектор

ПРОЕКТАНТ:	№:	2
ВиК	инж. М.Николова	МАЩАБ: 1:1000
Геодезия	инж. Д. Рошков	ФАЗА: ПУП
		ДАТА: 2018 г.

заличен
о на осн.
33ЛД