


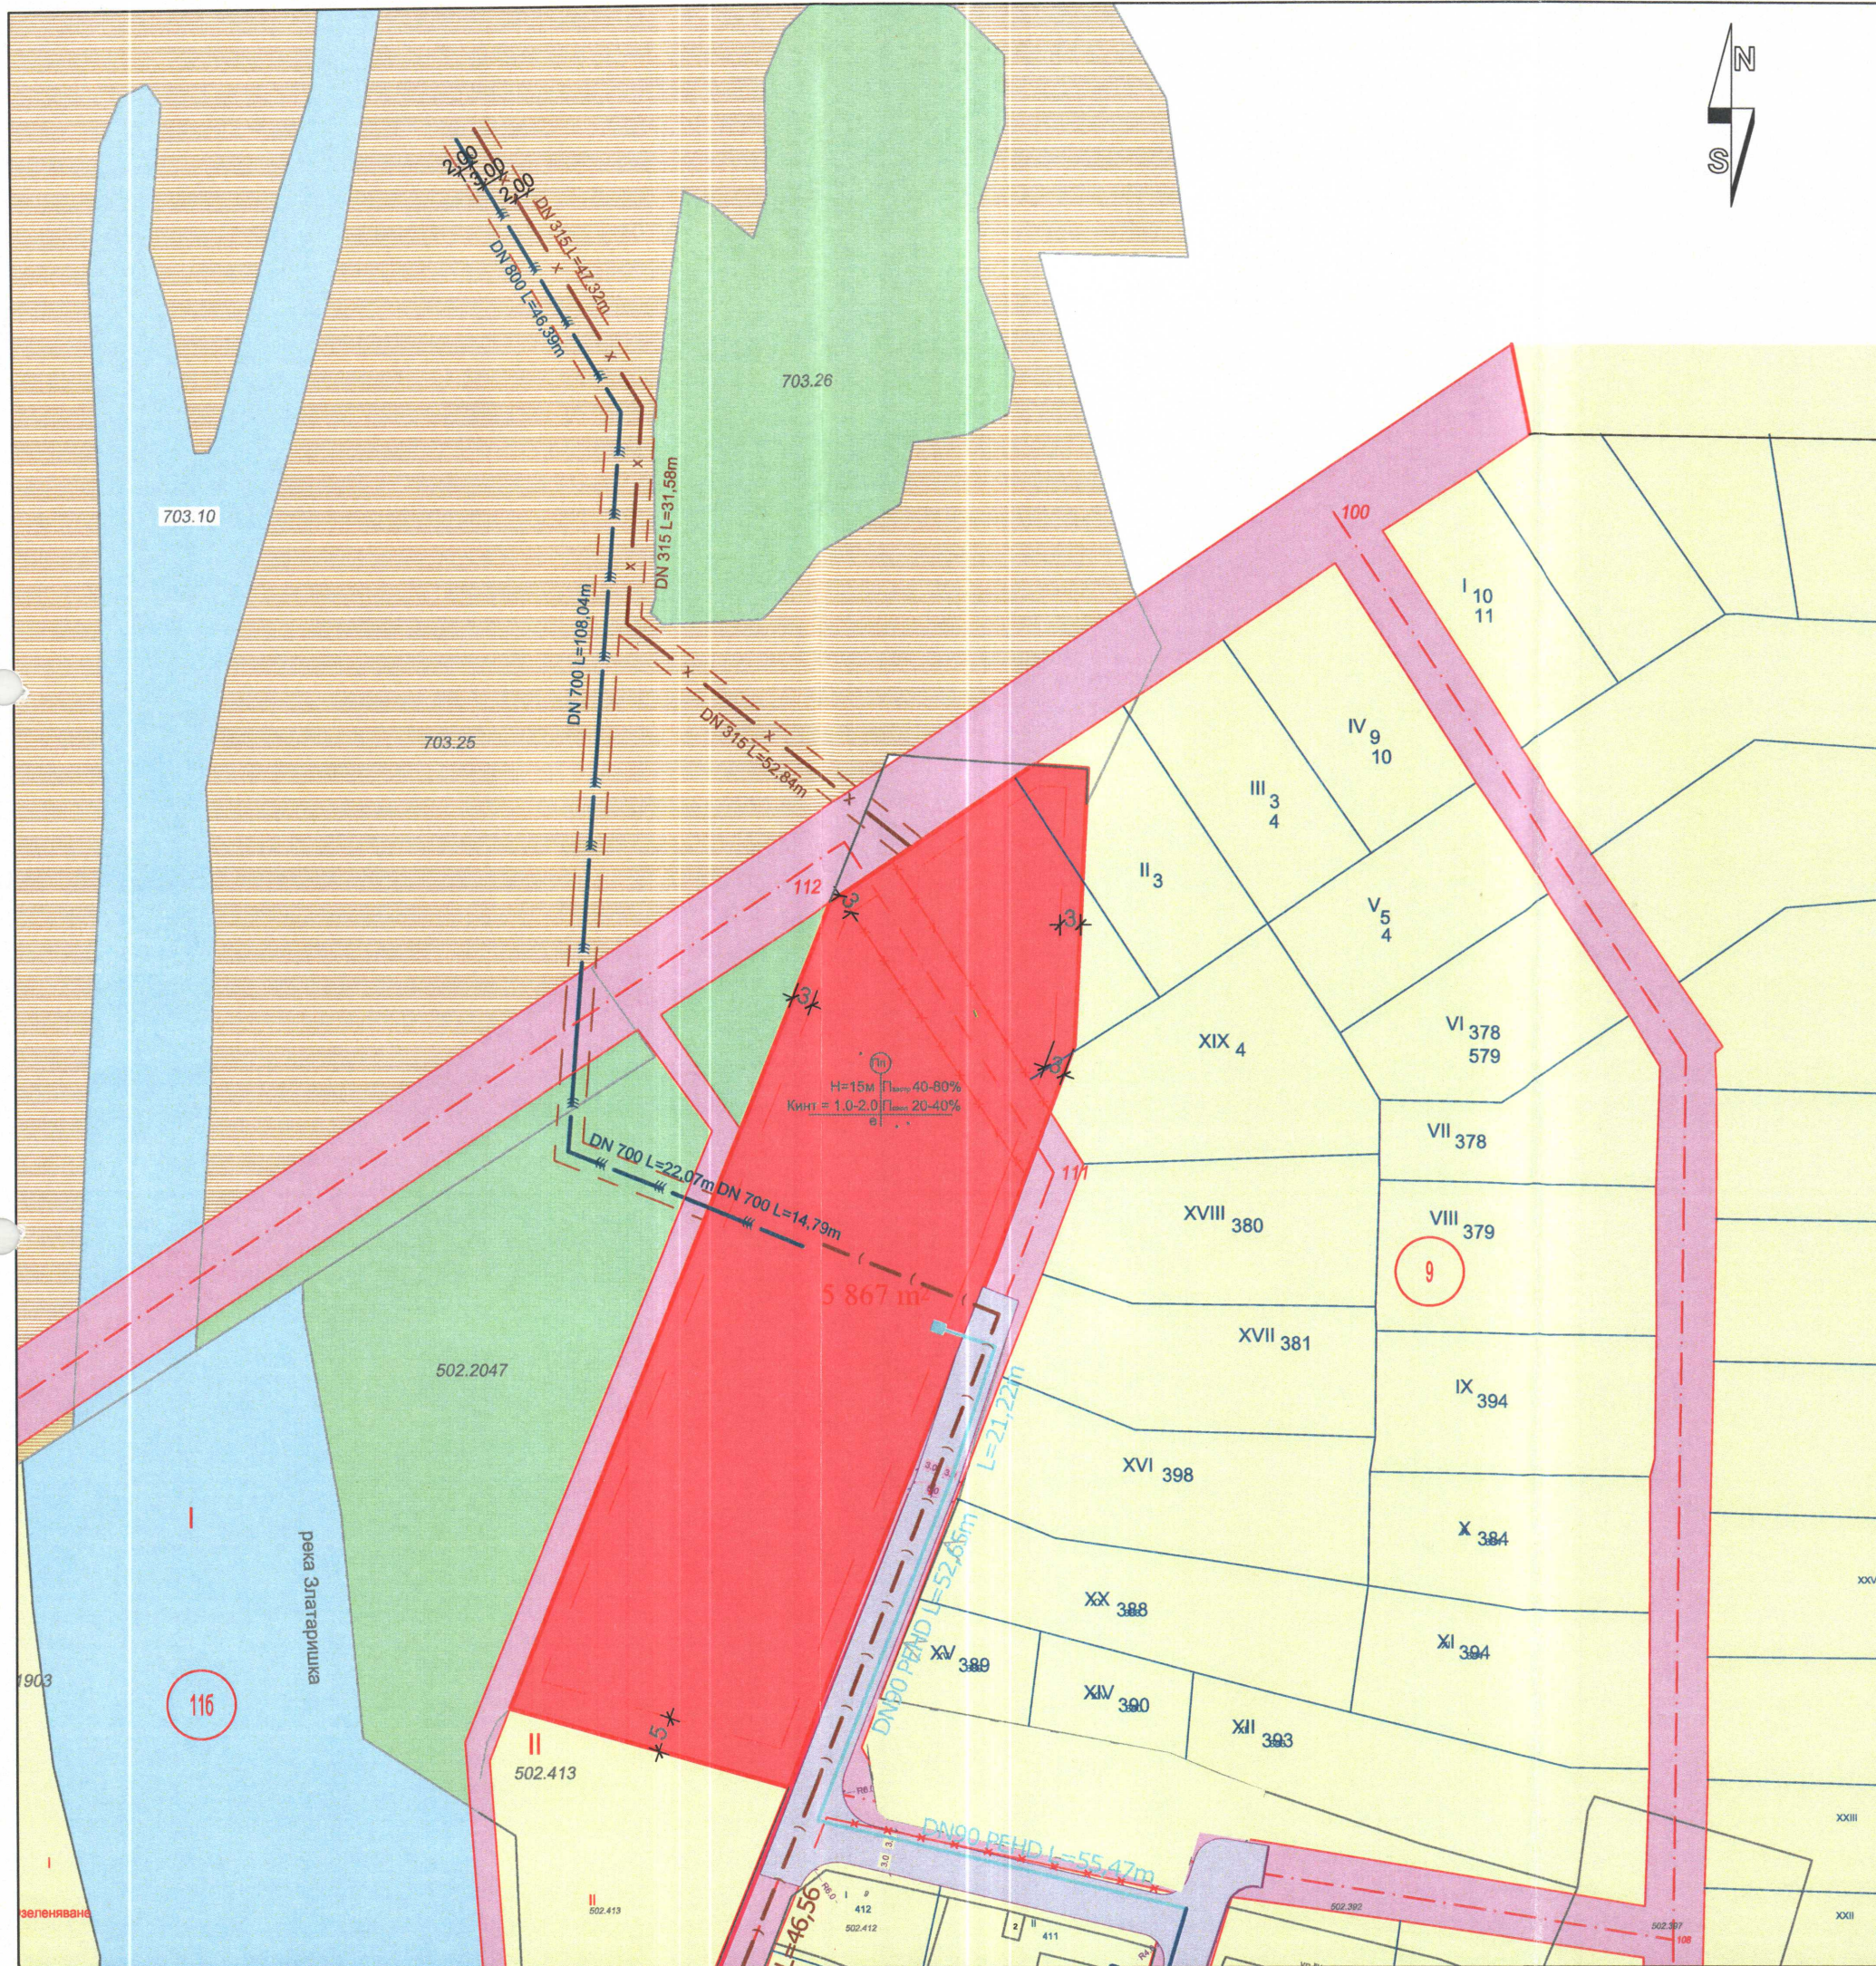

ЛЕГЕНДА

Устройствени зони:


Необработваеми земи	УПИ I, кв. 9а по ПУП-ПР за ПСОВ
Озеленяване / Гори	Водни площи
Територия за транспорт	Граница за промяна на режим и устройствено на застрояване
Подход към ПСОВ	Ограничителна линия на застрояване
Жилищни функции	

Инженерно технически елементи:

— x —	Ос на проектния заустващ колектор
— —	Ос на отливен колектор
— — — — —	Ос на довеждащ водопровод
— — — — —	Ос на съществуващ водопровод
—) —	Ос на довеждащ колектор
— К —	Ос на съществуваща канализация
— К —	Ос на канализация (предстоящо изграждане)
— — — — —	Ос на външно ел. захранване
— — — — —	Сервитут
o1	Номер на подробна точка

ПРОЕКТАНТ ПО ЧАСТ ГЕОДЕЗИЯ:

инж. Димитър Рошков

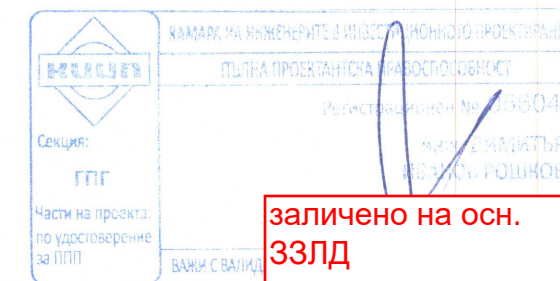

ВЪЗЛОЖИТЕЛ: ОБЩ.

ИЗПЪЛНИТЕЛ: "УОТ БГ ДИЗАЙН ЕООД"

ОБЕКТ: "Изграждане на ПСОВ гр. Златарица с довеждащи комуникации и изграждане на довеждащ канализационен колектор"

ЧЕРТЕЖ: Парцеларен план - Отливен канал

№: 1

ПРОЕКТАНТ:

МАЩАБ: 1:1000

ВиК инж. М.Николова

заличено на осн. ЗЗЛД

Геодезия инж. Д. Рошков

ДАТА: 2018 г.