


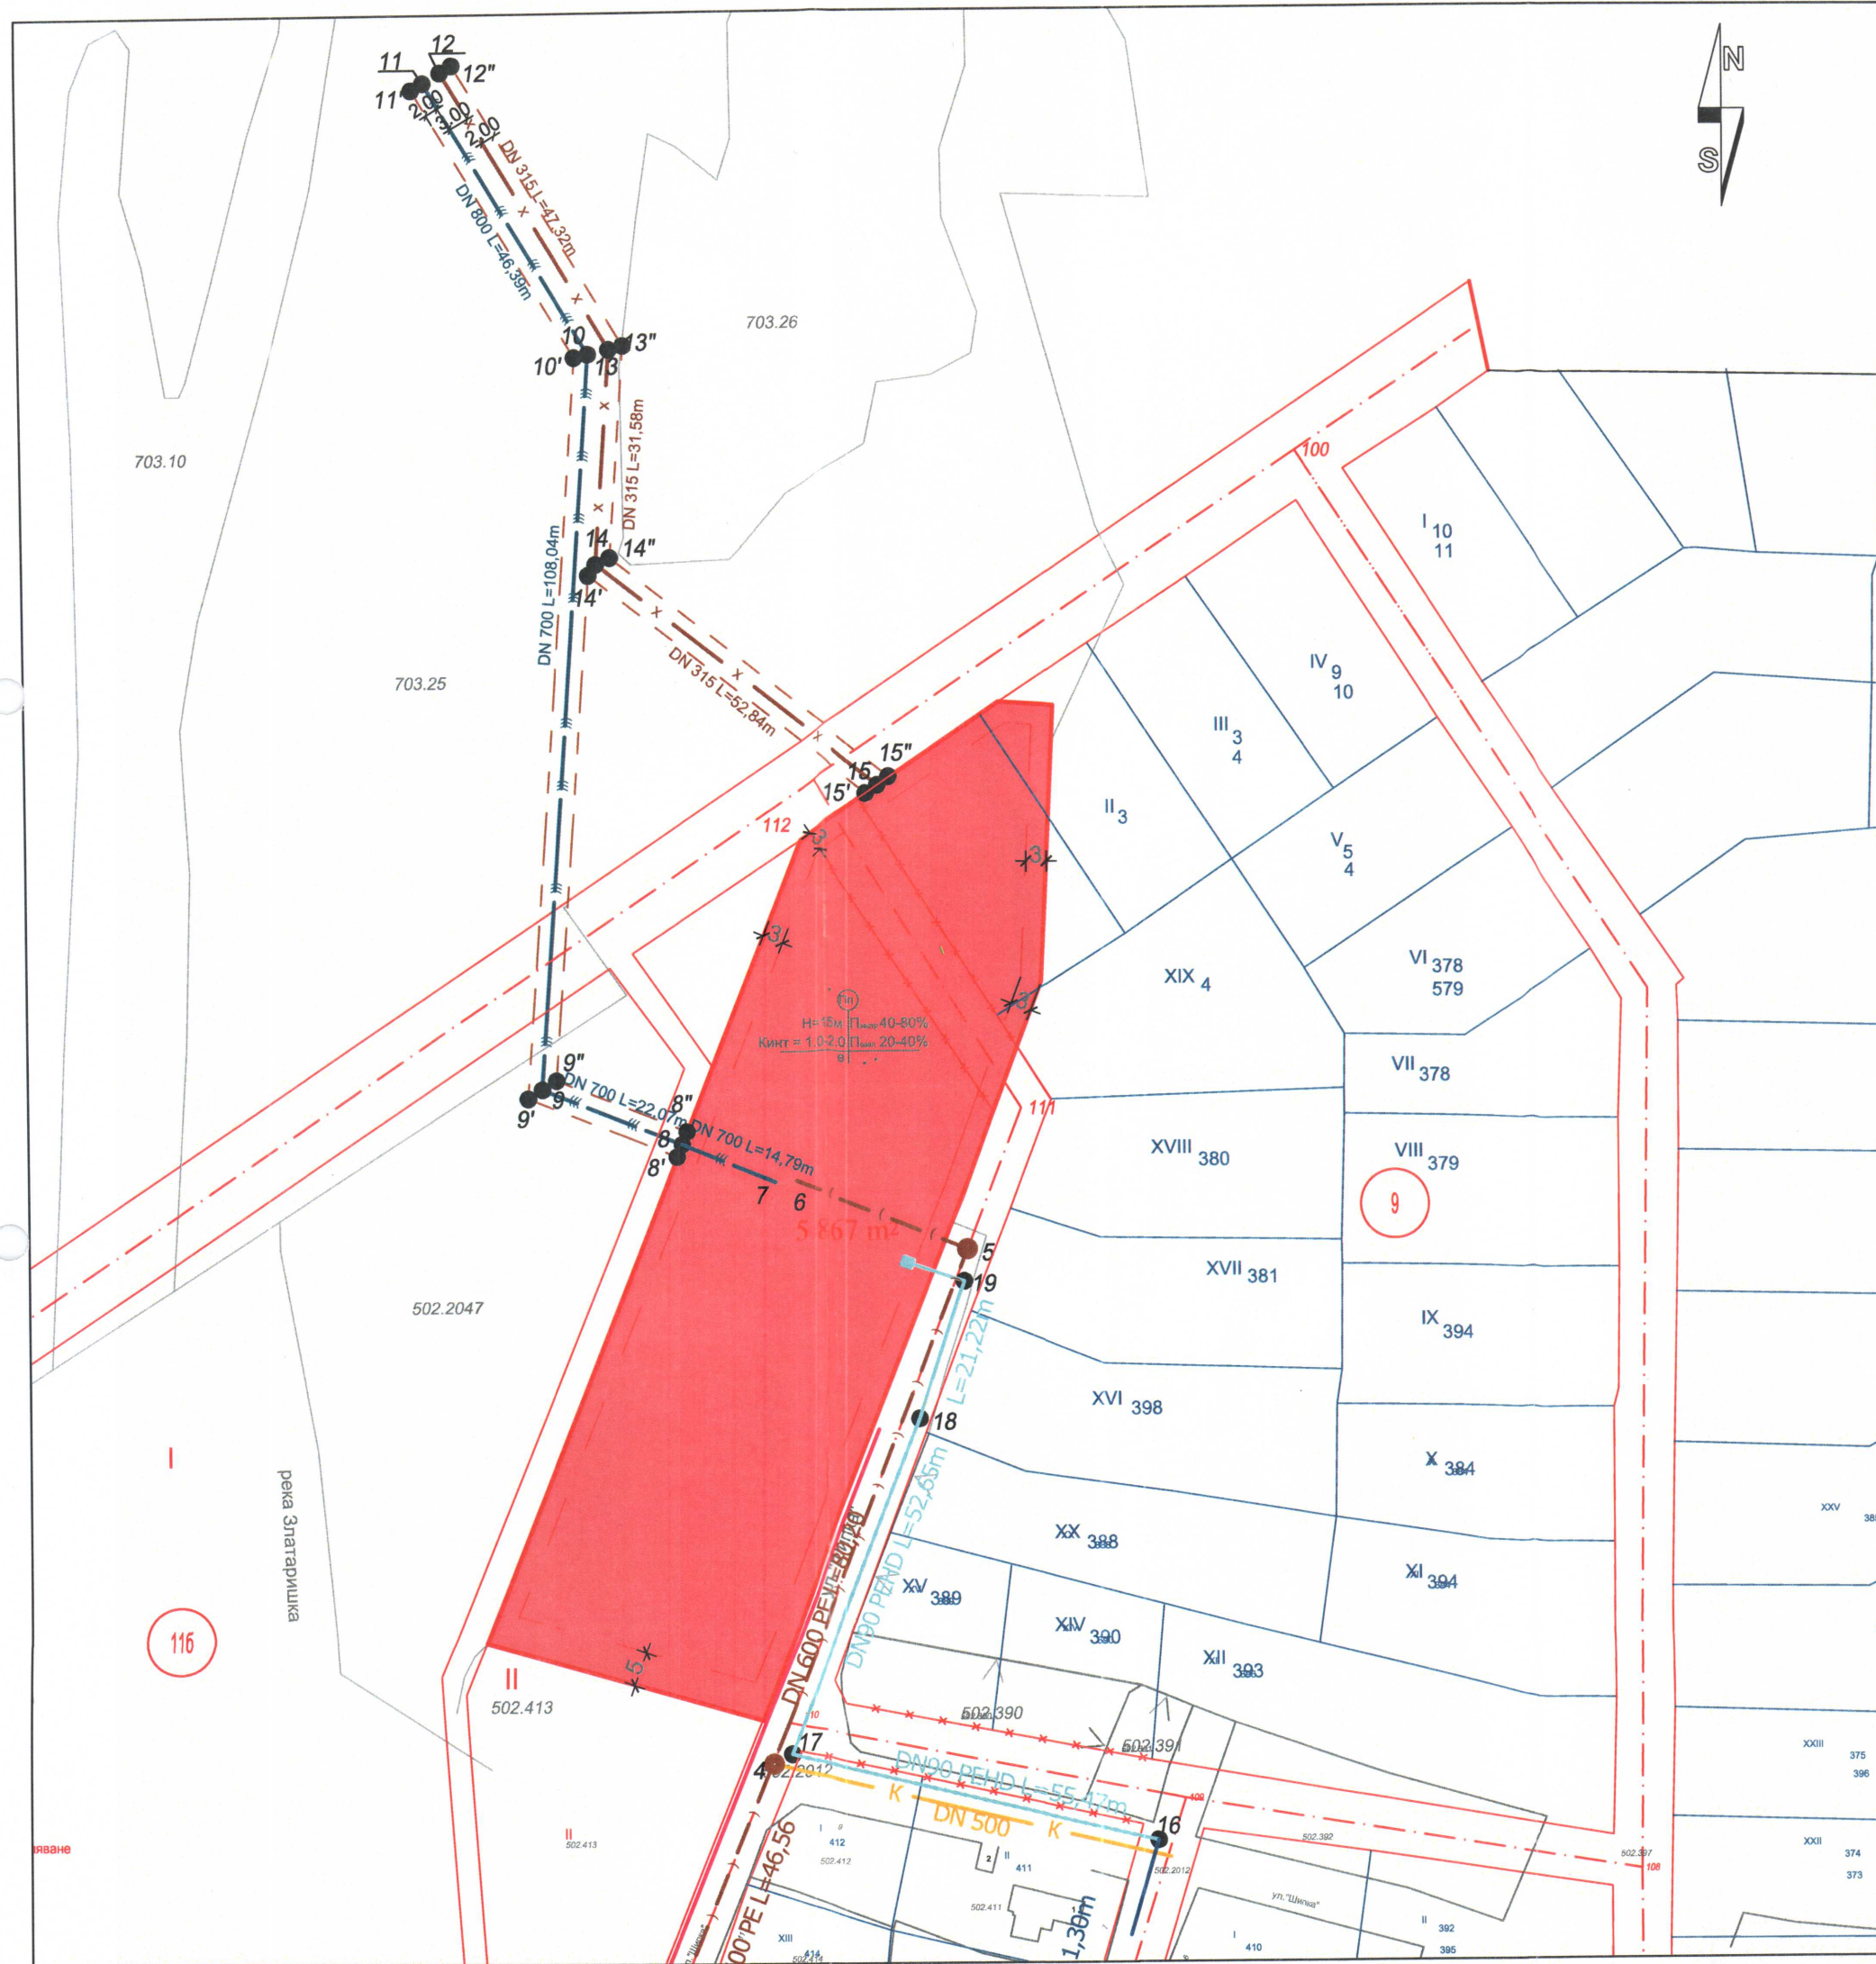

ЛЕГЕНДА

Устройствени зони:


- УПИ I, кв. 9а по ПУП-ПР за ПСОВ
- Водни площи
- Граница за промяна на режим и устройствено на застрояване
- Ограничителна линия на застрояване

Инженерно технически елементи:

- Ос на проектния заустващ колектор
- Ос на отливен колектор
- Ос на довеждащ водопровод
- Ос на съществуващ водопровод
- Ос на довеждащ колектор
- Ос на съществуваща канализация
- Ос на канализация (предстоящо изграждане)
- Ос на външно ел. захранване
- Сервитут
- 01 Номер на подробна точка

ПРОЕКТАНТ ПО ЧАСТ ГЕОДЕЗИЯ:

инж. Димитър Рошков

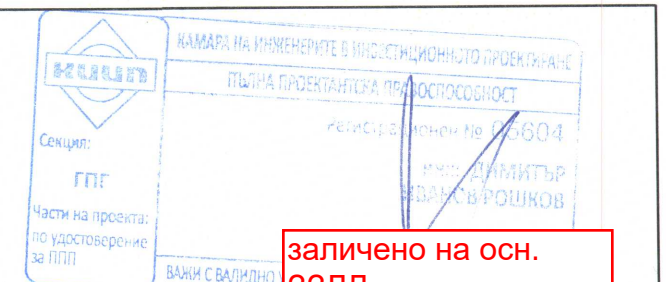

ВЪЗЛОЖИТЕЛ: ОБЩ

ИЗПЪЛНИТЕЛ: "УОТ"

ОБЕКТ: "Изграждане на ПСОВ гр. Златарица с довеждащи комуникации и изграждане на довеждащ канализационен колектор"

ЧЕРТЕЖ: Схема на чупките - Отливен канал

№: 2

ПРОЕКТАНТ:

ВиК инж. М.Николова
Геодезия инж. Д. Рошков

МАЩАБ: 1:1000

ПУП 2018 г.

заличено на осн. 33ЛД