


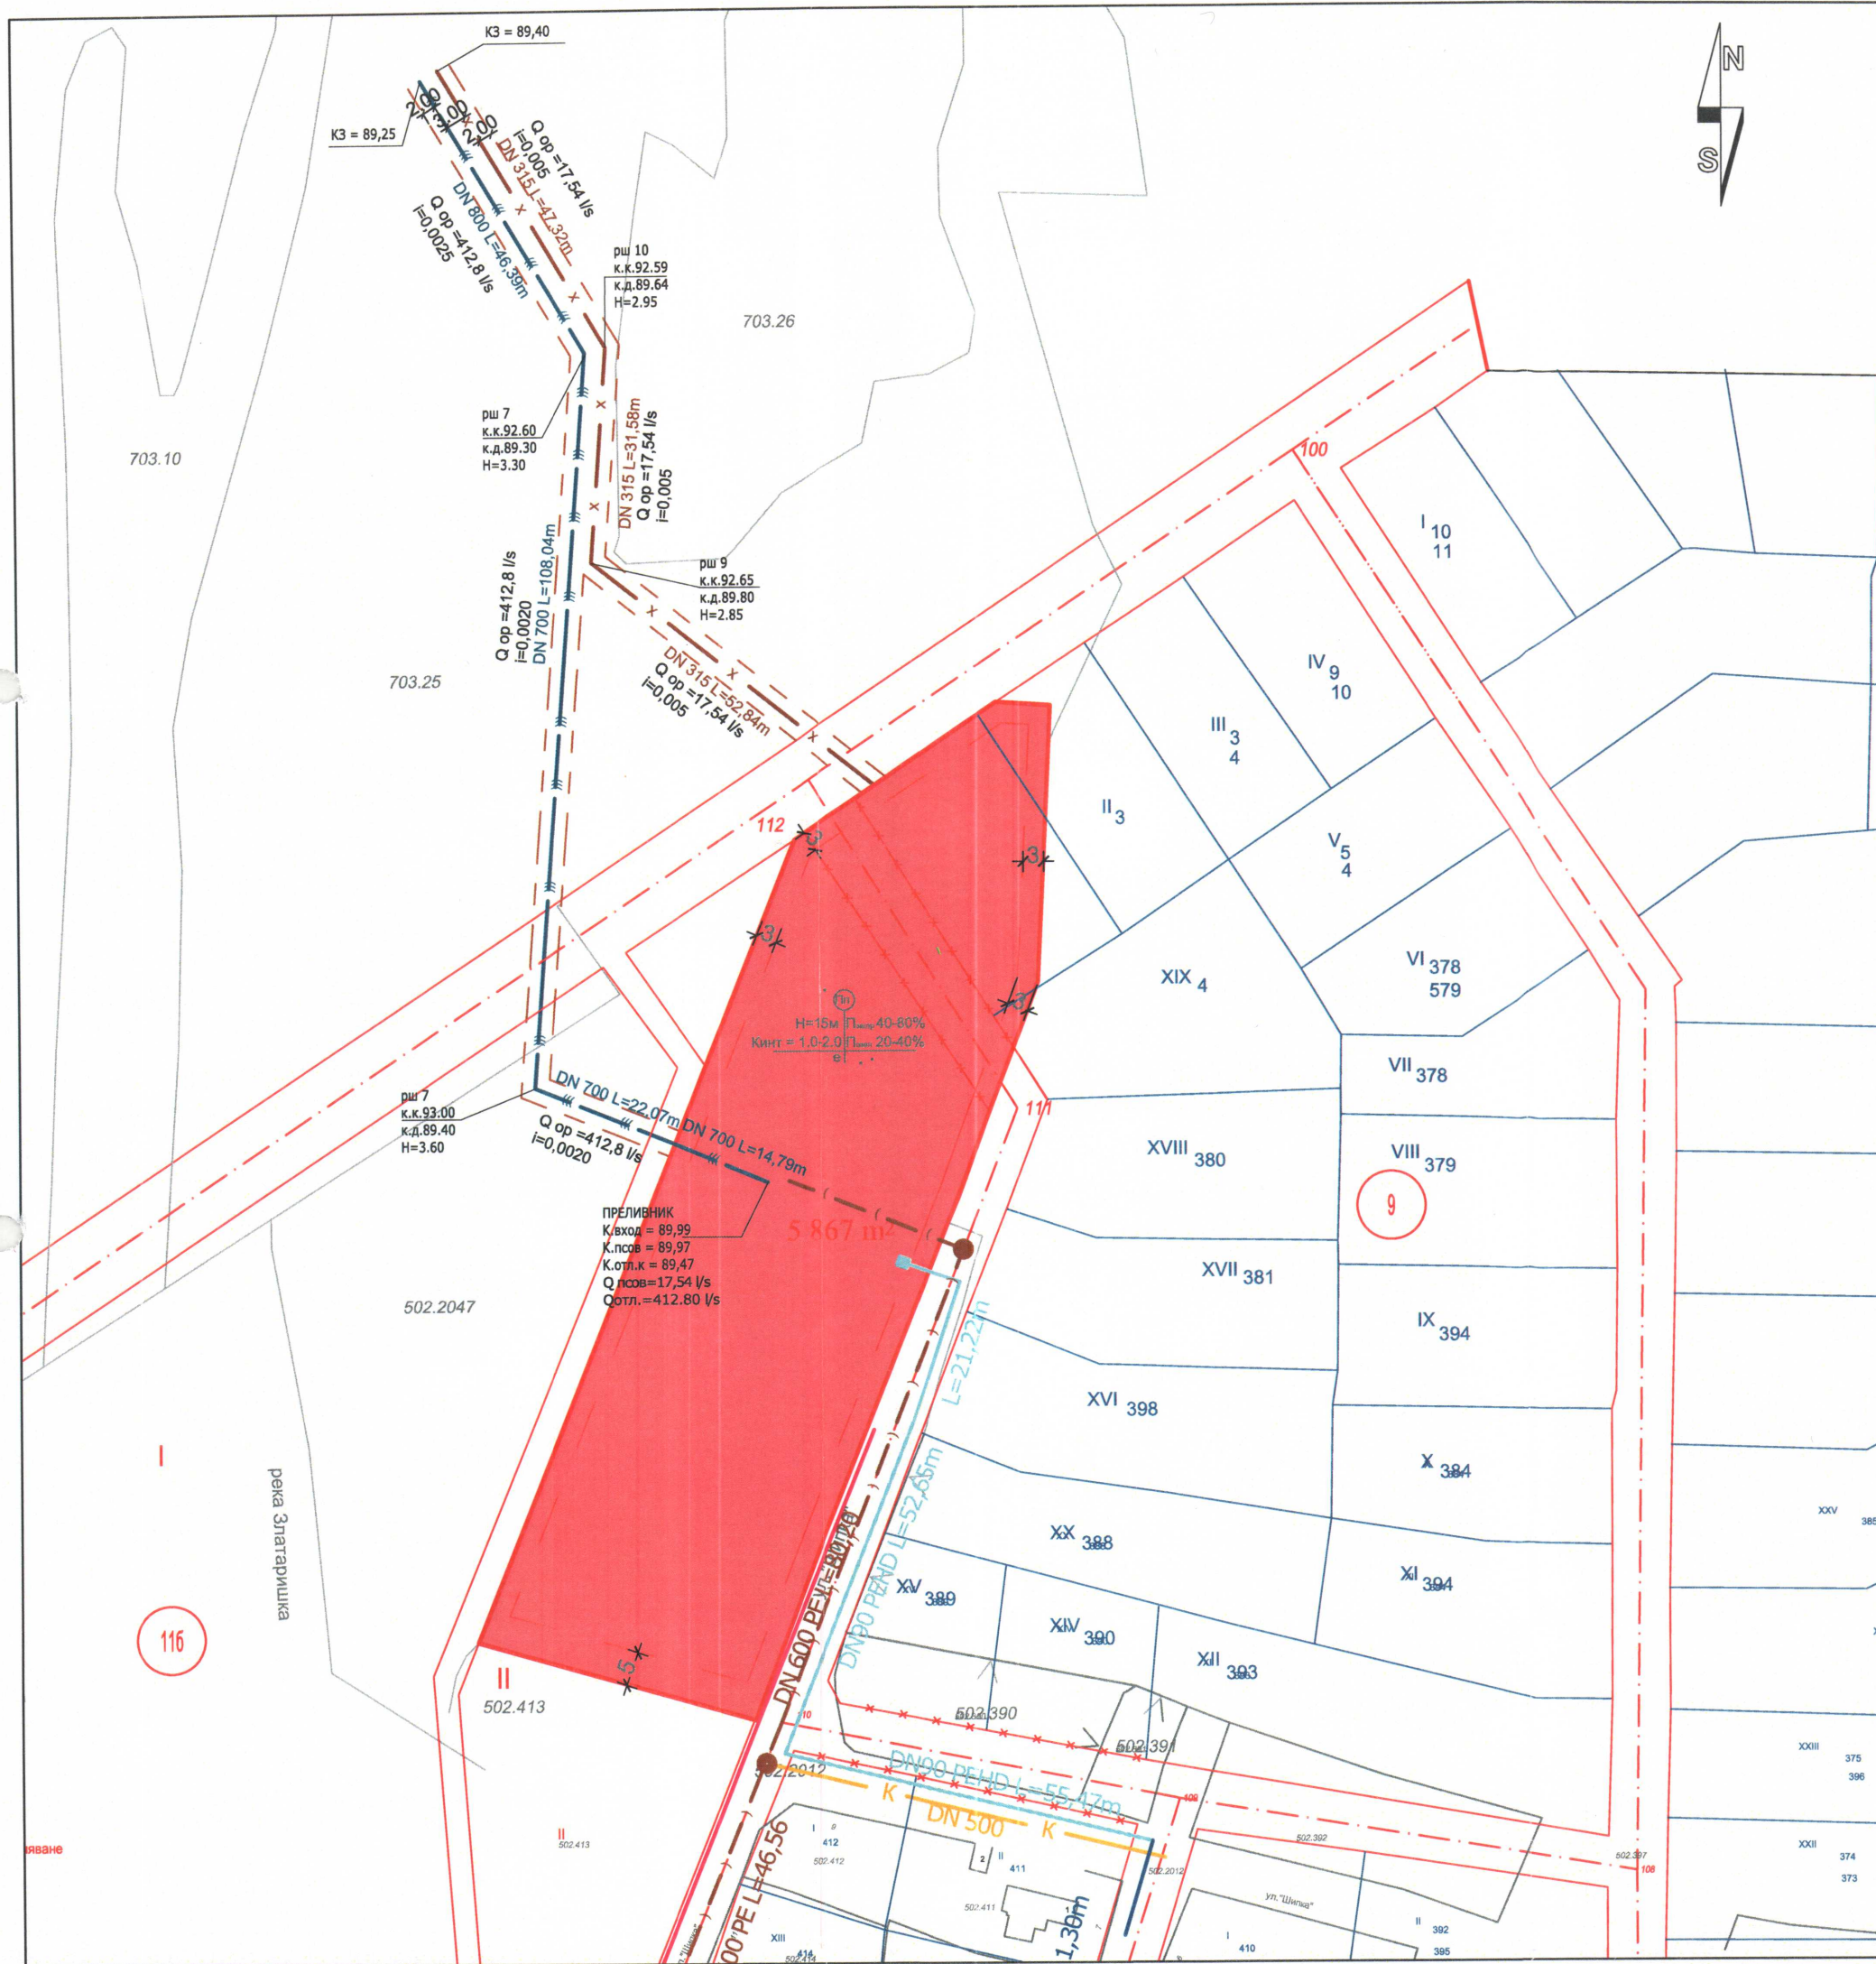

ЛЕГЕНДА

Устройствени зони:

- УПИ I, кв. 9а по ПУП-ПР за ПСОВ
- Водни площи
- Граница за промяна на режим и устройствено на застрояване
- Ограничителна линия на застрояване

Инженерно технически елементи:

- x Ос на проектния заустващ колектор
- x Ос на отливен колектор
- x Ос на довеждащ водопровод
- x Ос на съществуващ водопровод
- x Ос на довеждащ колектор
- x Ос на съществуваща канализация
- x Ос на канализация (предстоящо изграждане)
- x Ос на външно ел. захранване
- x Сервитут
- o1 Номер на подробна точка

ПРОЕКТАНТ ПО ЧАСТ ВиК

инж. Маргарита Николова



Част от инженерите в инвестиционното проектиране
пълна ПРОЕКТАНТСКА ПРАВОСПОСОБНОСТ

Регистрационен № 42918

инж. МАРГАРИТА
ЯВОРОВА НИКОЛОВА

заличено на осн.
33ЛД



ВЪЗЛОЖИТЕЛ: ОБЩИНА

ИЗПЪЛНИТЕЛ: "УОТЪР ДИЗАЙН" ЕООД

ОБЕКТ: "Изграждане на ПСОВ гр. Златарица с довеждащи комуникации и изграждане на довеждащ канализационен колектор"

ЧЕРТЕЖ: Оразмерителни параметри - Отливен канал

№: 3

ПРОЕКТАНТ:

МАЩАБ: 1:1000

ВиК

инж. М.Николова

заличено на осн.
33ЛД

ПУП

Геодезия

инж. Д. Рошков

2018 г.