

ПОДРОБЕН УСТРОЙСТВЕН ПЛАН- ПЛАН ЗА ЗАСТРОЯВАНЕ (ПУП-ПЗ)

ОБЕКТ: ПУП-ПЗ УПИ I - ЗА ПАРК, КВ.9а ГР.ЗЛАТАРИЦА ОБЩИНА ЗЛАТАРИЦА




ЛЕГЕНДА

Устройствени зони:

- Необработвани земи
- Озеленяване / Гори
- Територия за транспорт
- Подход към ПСОВ
- Жилищни функции
- УПИ I, кв.9а по ПУП-ПЗ за ПСОВ
- Водни площи
- Граница за промяна на режим и устройствено на застрояване
- Ограничителна линия на застрояване

Инженерно технически елементи:

- Ос на проекция зачувствателен колектор
- Ос на отливен колектор
- Ос на довеждащ водопровод
- Ос на довеждащ водопровод
- Ос на довеждащ колектор
- Ос на съществуваща канализация
- Ос на канализация (предстоищо изграждане)
- Ос на външно ел. захранване
- Сервитут

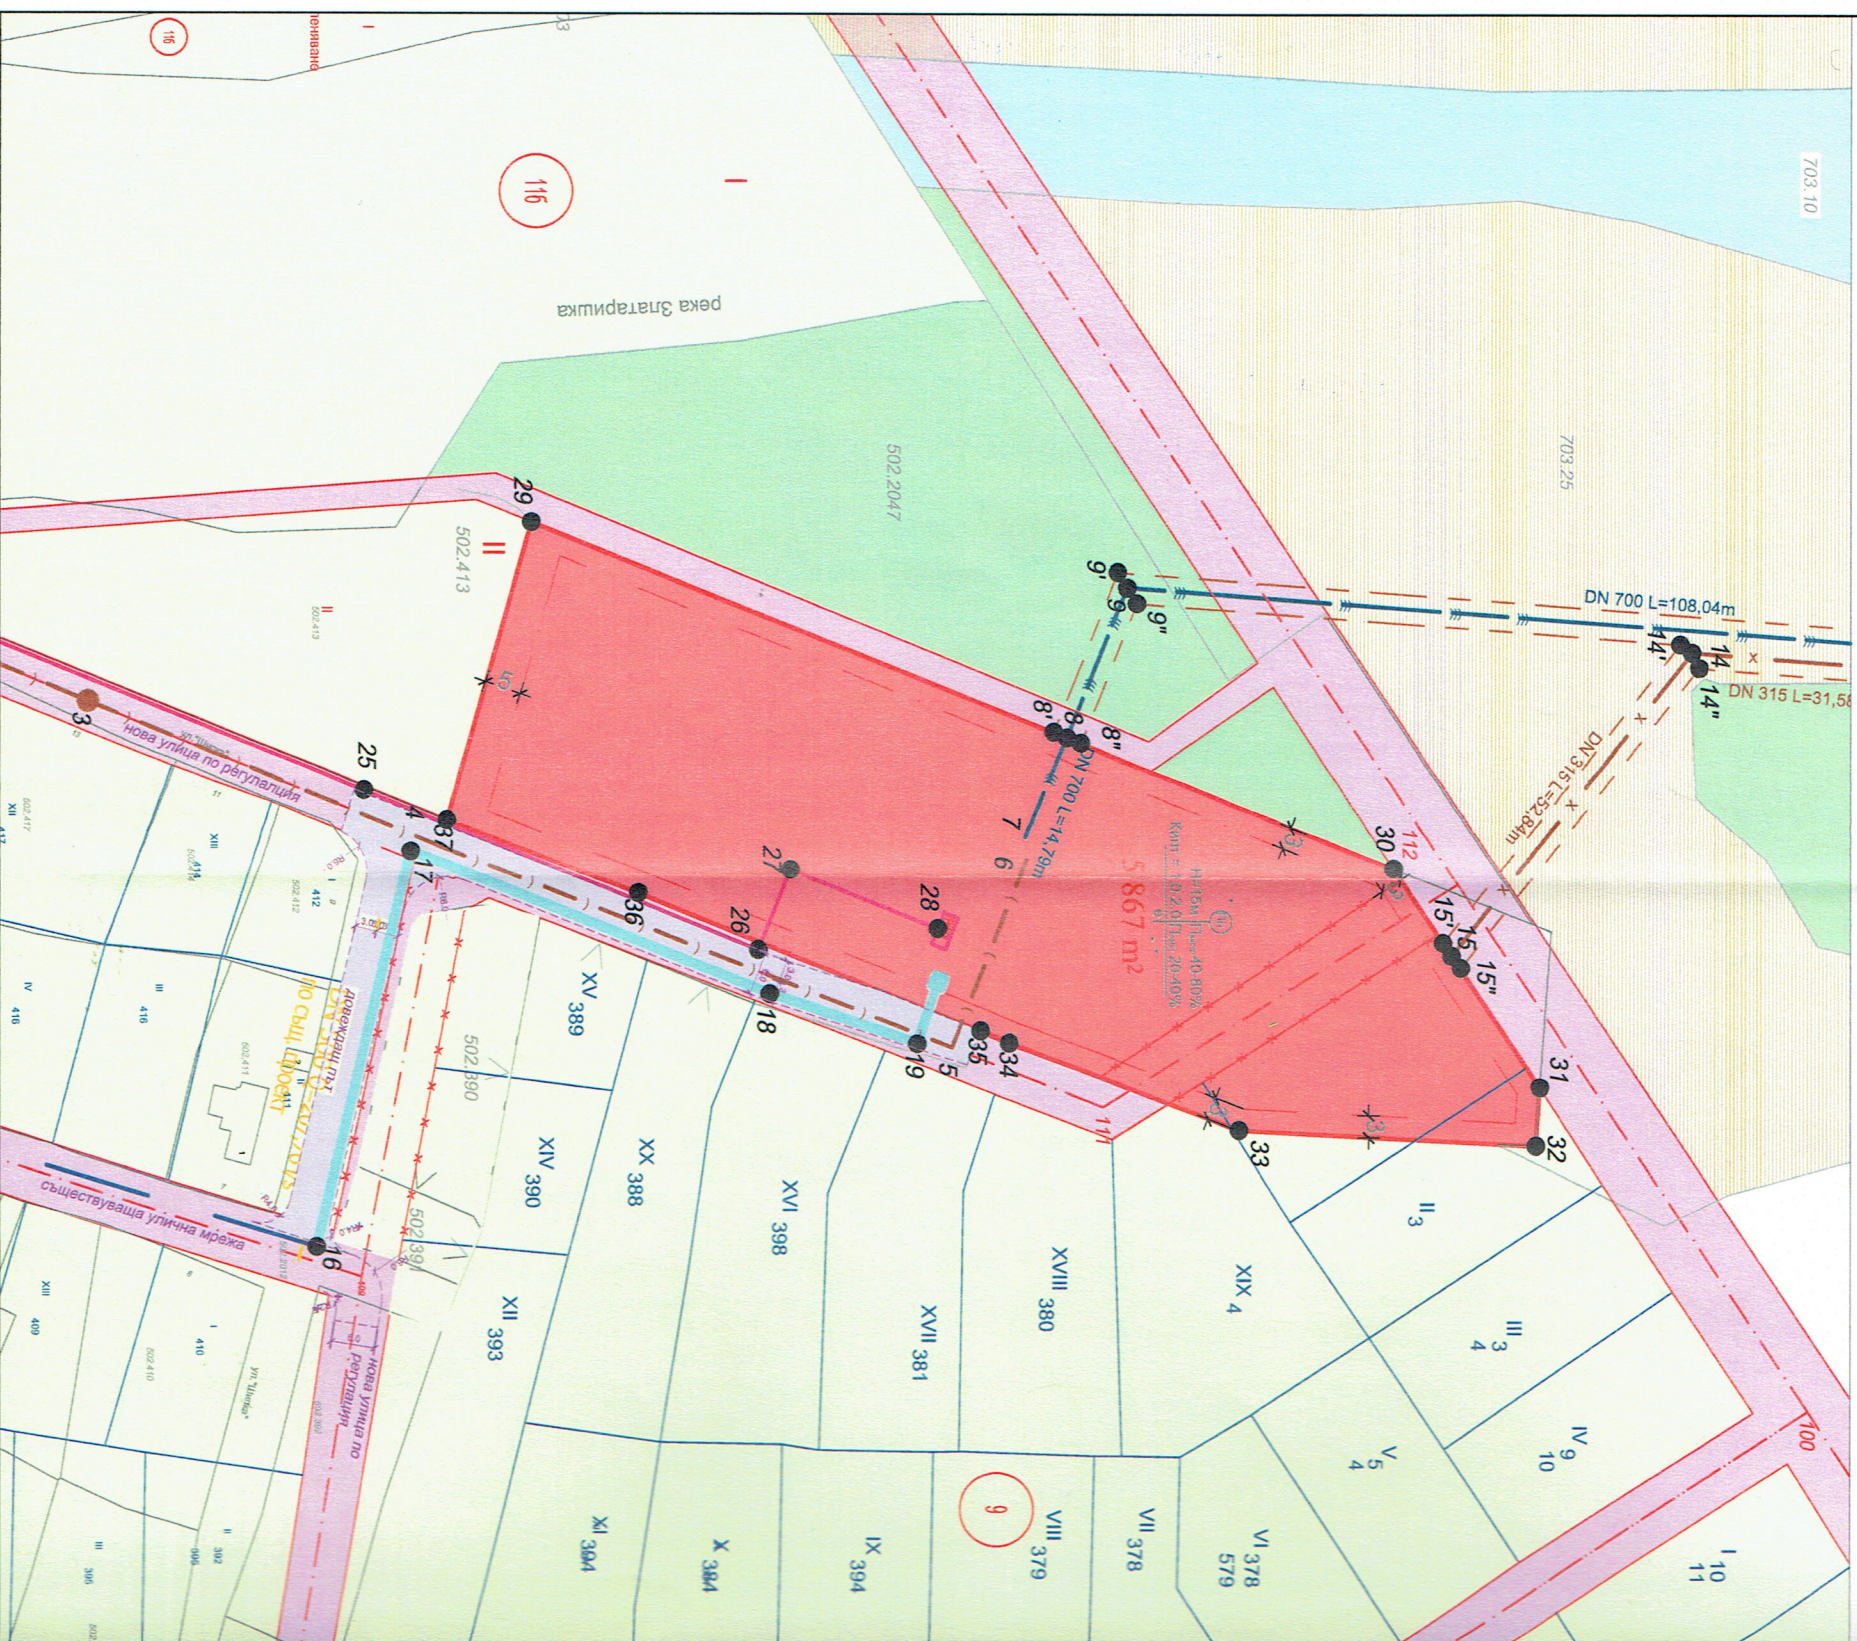

ПРОЕКТАНТ ПО ЧАСТ ГЕОДЕЗИЯ:
инж. Димитър Рошков

ВЪЗЛОЖИТЕЛ: ОБЩИНА ЗЛАТАРИЦА	ИЗПЪЛНИТЕЛ: "УОУПР ДИЗАЙН"
Част на проекта, по удостоверение за ПУП	
ВЪЗЛОЖИТЕЛ: ОБЩИНА ЗЛАТАРИЦА	
ИЗПЪЛНИТЕЛ: "УОУПР ДИЗАЙН"	
ПРОЕКТАНТ ПО ЧАСТ ГЕОДЕЗИЯ: инж. Димитър Рошков	



ВЪЗЛОЖИТЕЛ: ОБЩИНА ЗЛАТАРИЦА
ИЗПЪЛНИТЕЛ: "УОУПР ДИЗАЙН"

ОБЕКТ: "Изграждане на ПСОВ гр. Златарица изграждане на довеждащ канализационен колектор"

ЧЕРТЕЖ: ПУП-ПЗ - Трасировъчен план

ПРОЕКТАНТ:	арх. Б. Ташева	инж. Д. Рошков
Архитектура		
Геодезия		

заличено на осн. 33ЛД

заличено на осн. 33ЛД

№:	2
МАЩАБ:	1:1000
ФАЗА:	ПУП-ПЗ
ДАТА:	2018 г.