


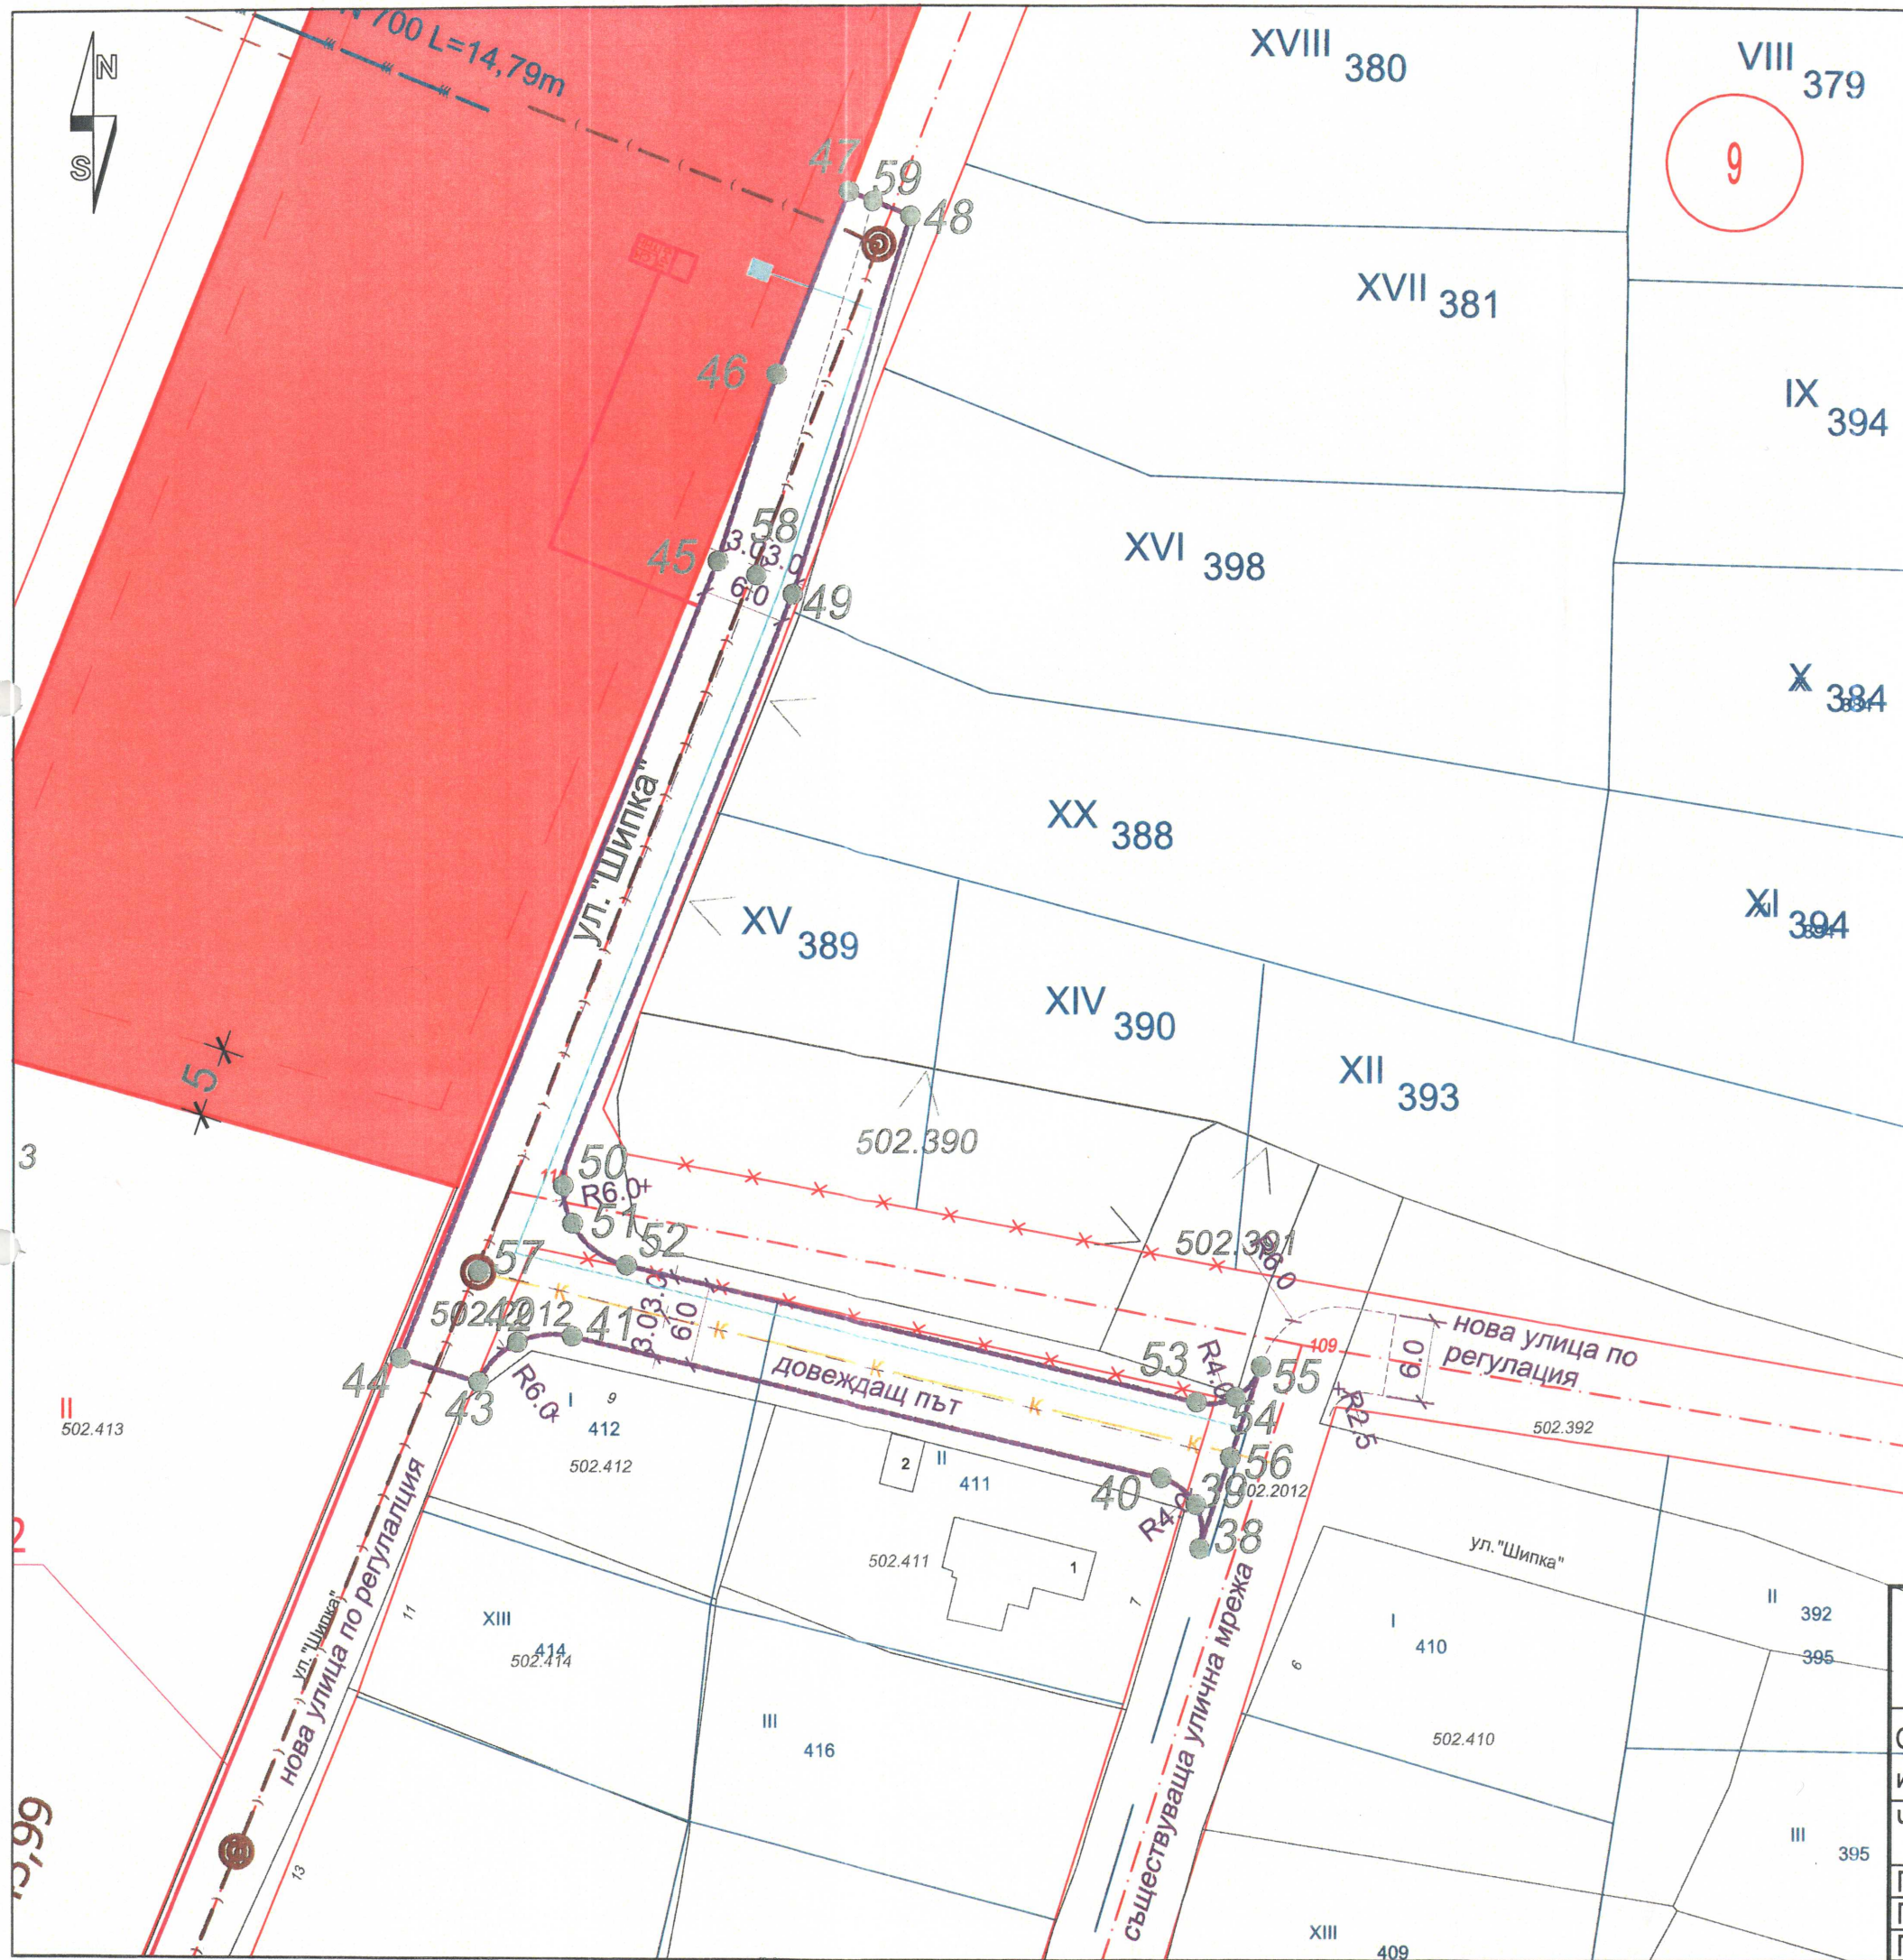

ЛЕГЕНДА

Устройствени зони:

- УПИ I, кв. 9а по ПУП-ПР за ПСОВ
- Водни площи
- Граница за промяна на режим и устройствено на застрояване
- Ограничителна линия на застрояване

Инженерно технически елементи:

- Ос на проектния заустващ колектор
- Ос на отливен колектор
- Ос на довеждащ водопровод
- Ос на съществуващ водопровод
- Ос на довеждащ колектор
- Ос на съществуваща канализация
- Ос на канализация (предстоящо изграждане)
- Ос на външно ел. захранване
- Сервитут
- Номер на подробна точка

ПРОЕКТАНТ ПО ЧАСТ ГЕОДЕЗИЯ:

инж. Димитър Рошков

Секция:	КАМАРА НА ИНЖЕНЕРИТЕ В ИНВЕСТИЦИОННОТО ПРОЕКТИРАНЕ
	ПЪТНА ПРОЕКТАНТСКА ПРАВОМОЩНОСТ
Част на проекта:	Регистров номер № 05604
по удостоверение за ПОП	инж. ДИМИТЪР РОШКОВ
	ВАЖИ С ВАЛИД

заличено на осн.
ЗЗЛД



ВЪЗЛОЖИТЕЛ: ОБ

ИЗПЪЛНИТЕЛ: "УОТЪР ДИЗАЙН" ЕООД

ОБЕКТ: "Изграждане на ПСОВ гр. Златарица с довеждащи комуникации и изграждане на довеждащ канализационен колектор"

ЧЕРТЕЖ: Трасирвъчен план - Довеждащ път

№:

1

ПРОЕКТАНТ:

МАЩАБ:

1:1000

Пътна
Геодезия

инж. Д. Танева
инж. Д. Рошков

заличено на осн.
ЗЗЛД

ПУП
2018 г.