


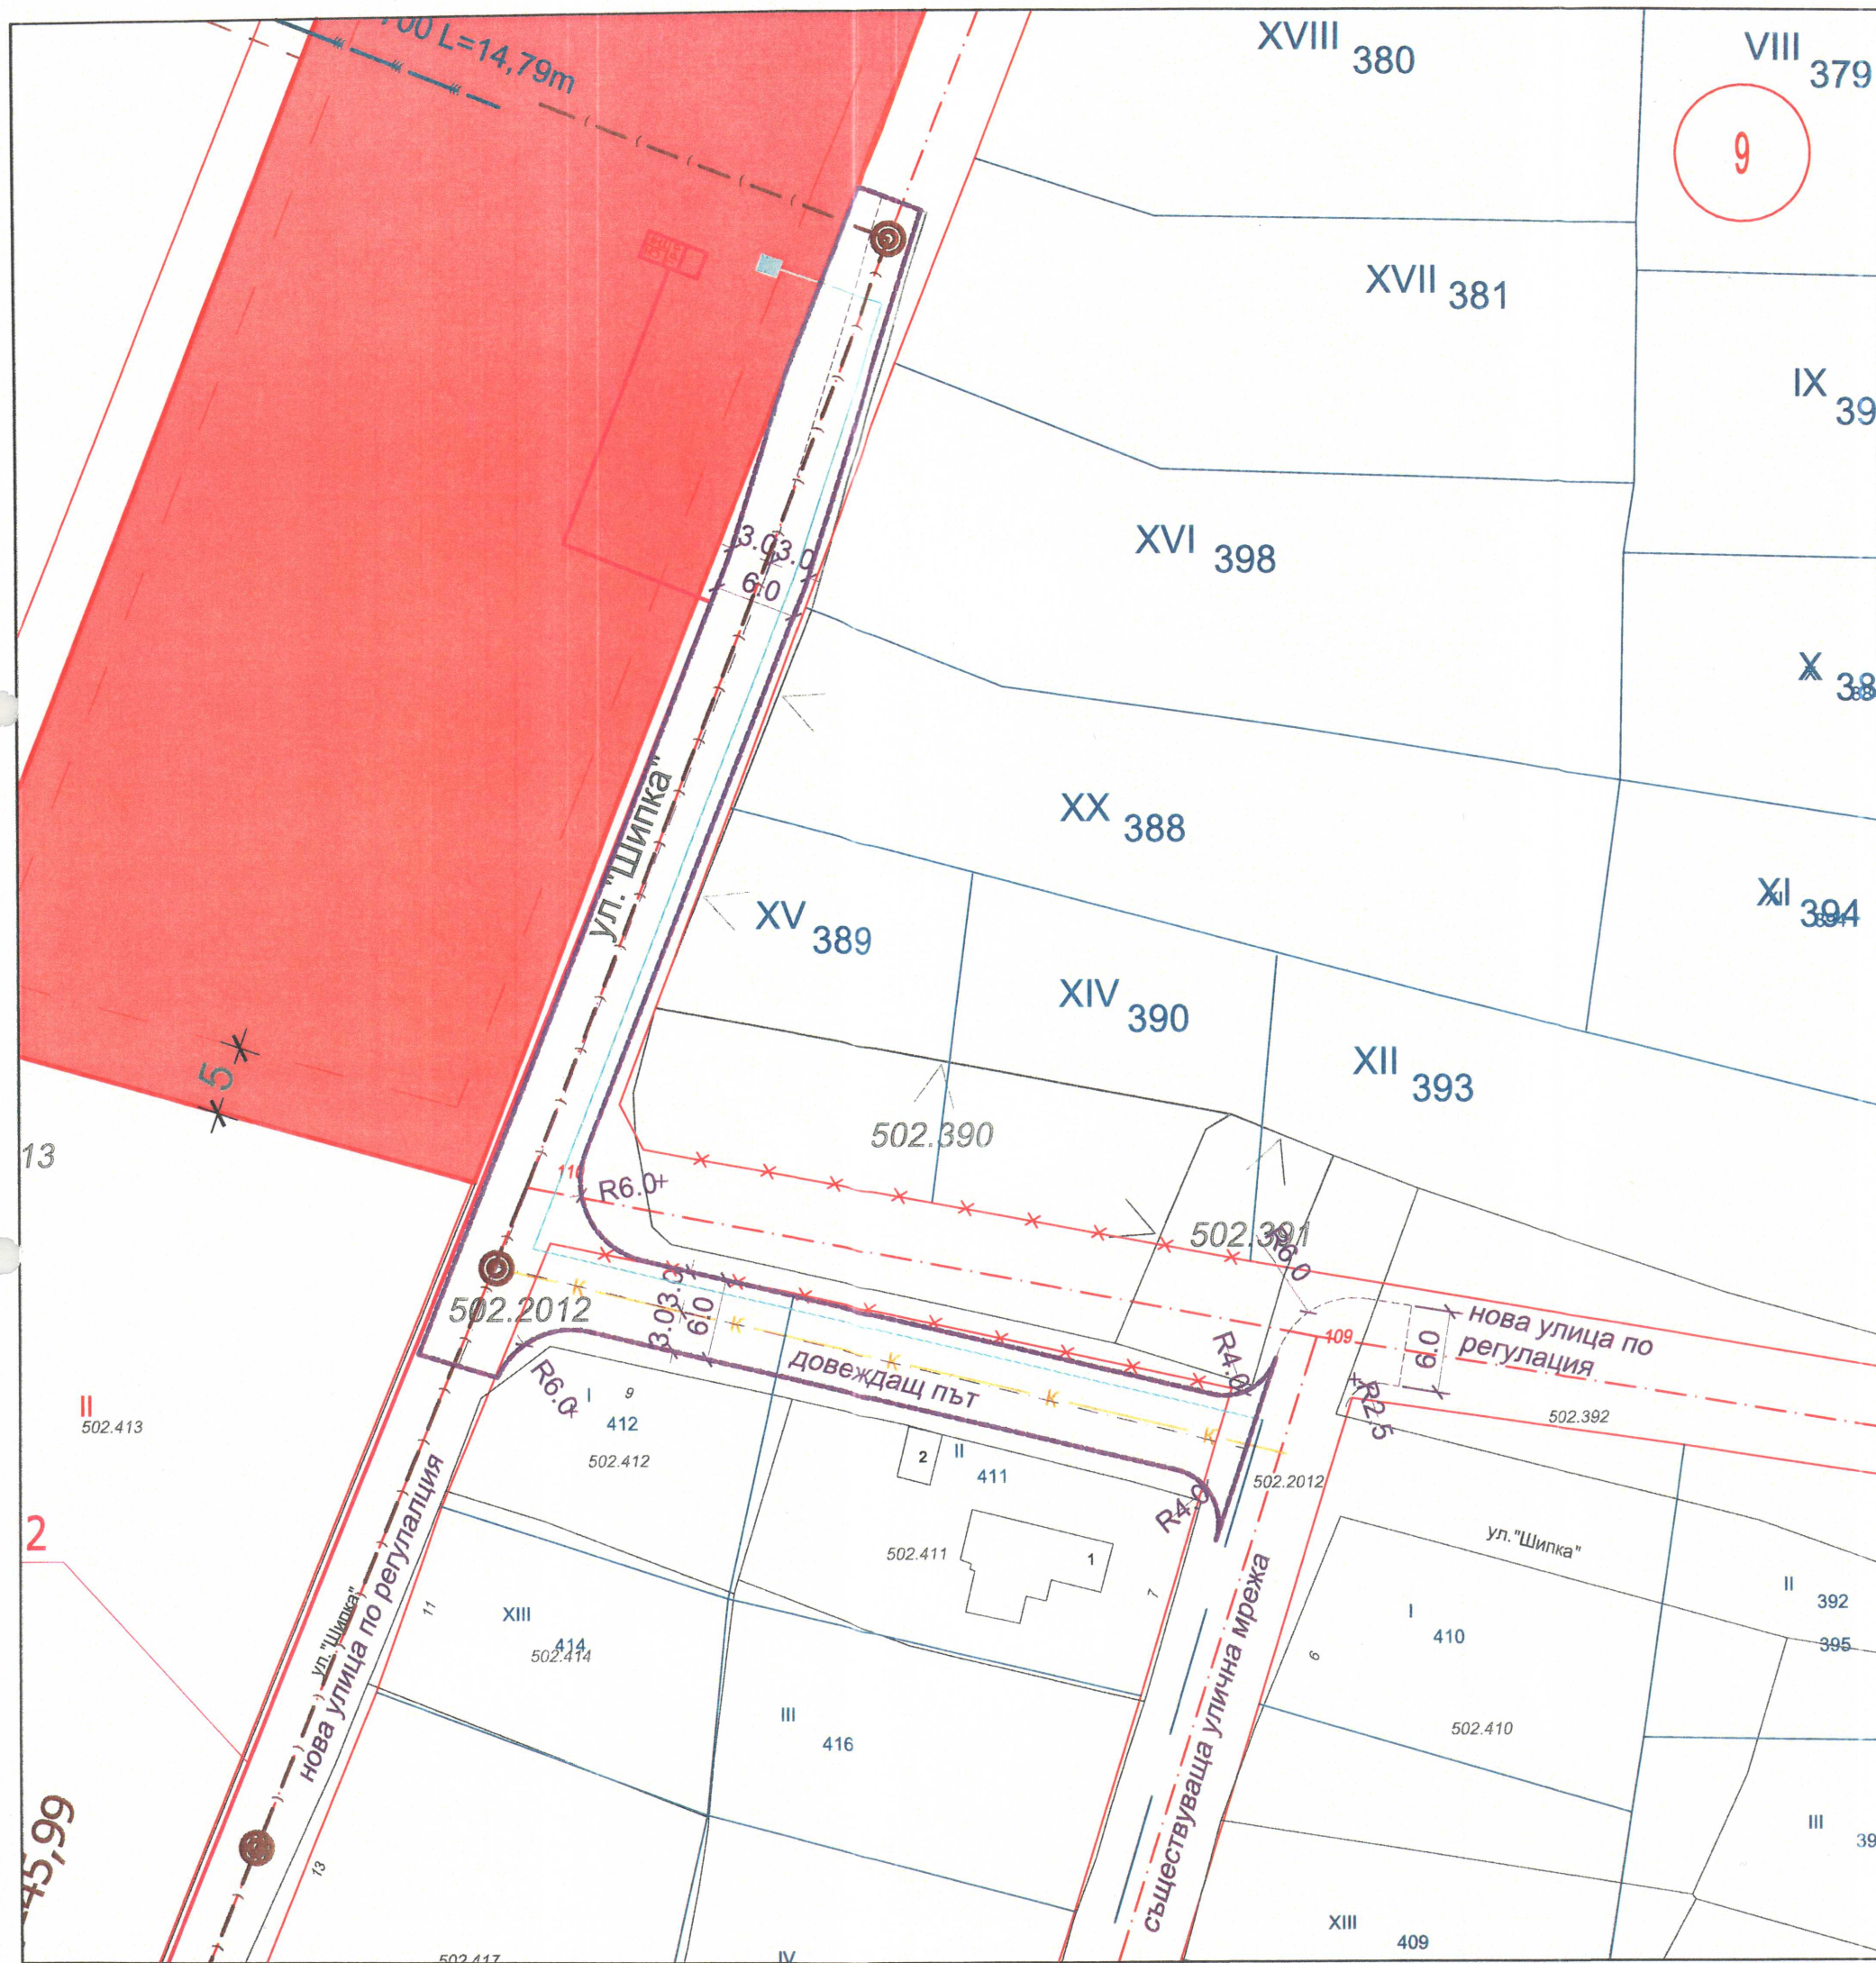

ЛЕГЕНДА

Устройствени зони:

- УПИ I, кв. 9а по ПУП-ПР за ПСОВ
- Водни площи
- Граница за промяна на режим и устройствено на застрояване
- Ограничителна линия на застрояване


Инженерно технически елементи:

- x Ос на проектия заустващ колектор
- Ос на отливен колектор
- Ос на довеждащ водопровод
- Ос на съществуващ водопровод
-) Ос на довеждащ колектор
- K Ос на съществуваща канализация
- K Ос на канализация (предстоящо изграждане)
- Ос на външно ел. захранване
- Сервитут
- o1 Номер на подробна точка

ЗАБЕЛЕЖКА: При изготвяне на следваща фаза на проекта да бъдат спазени изискванията на НАРЕДБА № 8 ОТ 28 ЮЛИ 1999 Г. ЗА ПРАВИЛА И НОРМИ ЗА РАЗПОЛАГАНЕ НА ТЕХНИЧЕСКИ ПРОВОДИ И СЪОРЪЖЕНИЯ В НАСЕЛЕНИ МЕСТА

ПРОЕКТАНТ ПО ЧАСТ ПЪТНА

инж. Диана Танева

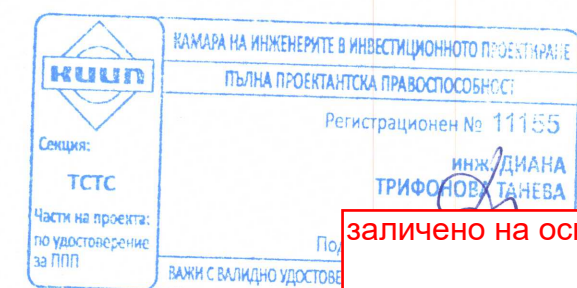

заличено на осн. 33ЛД



ВЪЗЛОЖИТЕЛ: ОБЩИНА ЗЛАТАРИЦА

ИЗПЪЛНИТЕЛ: "УОТЪР ДИЗАЙН" ЕООД

ОБЕКТ: "Изграждане на ПСОВ гр. Златарица с довеждащи комуникации и изграждане на довеждащ канализационен колектор"

ЧЕРТЕЖ: Довеждащ път

№: 2

ПРОЕКТАНТ:

Пътна

инж. Д. Танева

Геодезия

инж. Д. Рошков

заличено на осн. 33ЛД

1:500

ПУП

2018 г.