



Забележки:


1. Зададените размери на игралните полета са при завършен вид.
2. Височините на ератите и подпрозоречните первази са спрямо кота готов под.
3. Означените площи са светли /без зидове/.
4. За въпроси възникнали в процеса на строителството, следва да бъде търсено съдействието и мнението на проектантите по съответната специалност. Без тяхно знание и съгласие, отразено със заповед в заповедната книга на обекта, не е допустимо извършването на каквито и да е промени спрямо предвиденията на проектите.
5. Всички размери, освен вертикалните коти са в сантиметри.

ЛЕГЕНДА:

- очертания мини футбол и ханбал
- очертания баскетбол
- очертания волейбол
- буферна зона за загарване

3 П - 1000 кв.м.

РАЗПРЕДЕЛЕНИЕ НА КОТА +0.00

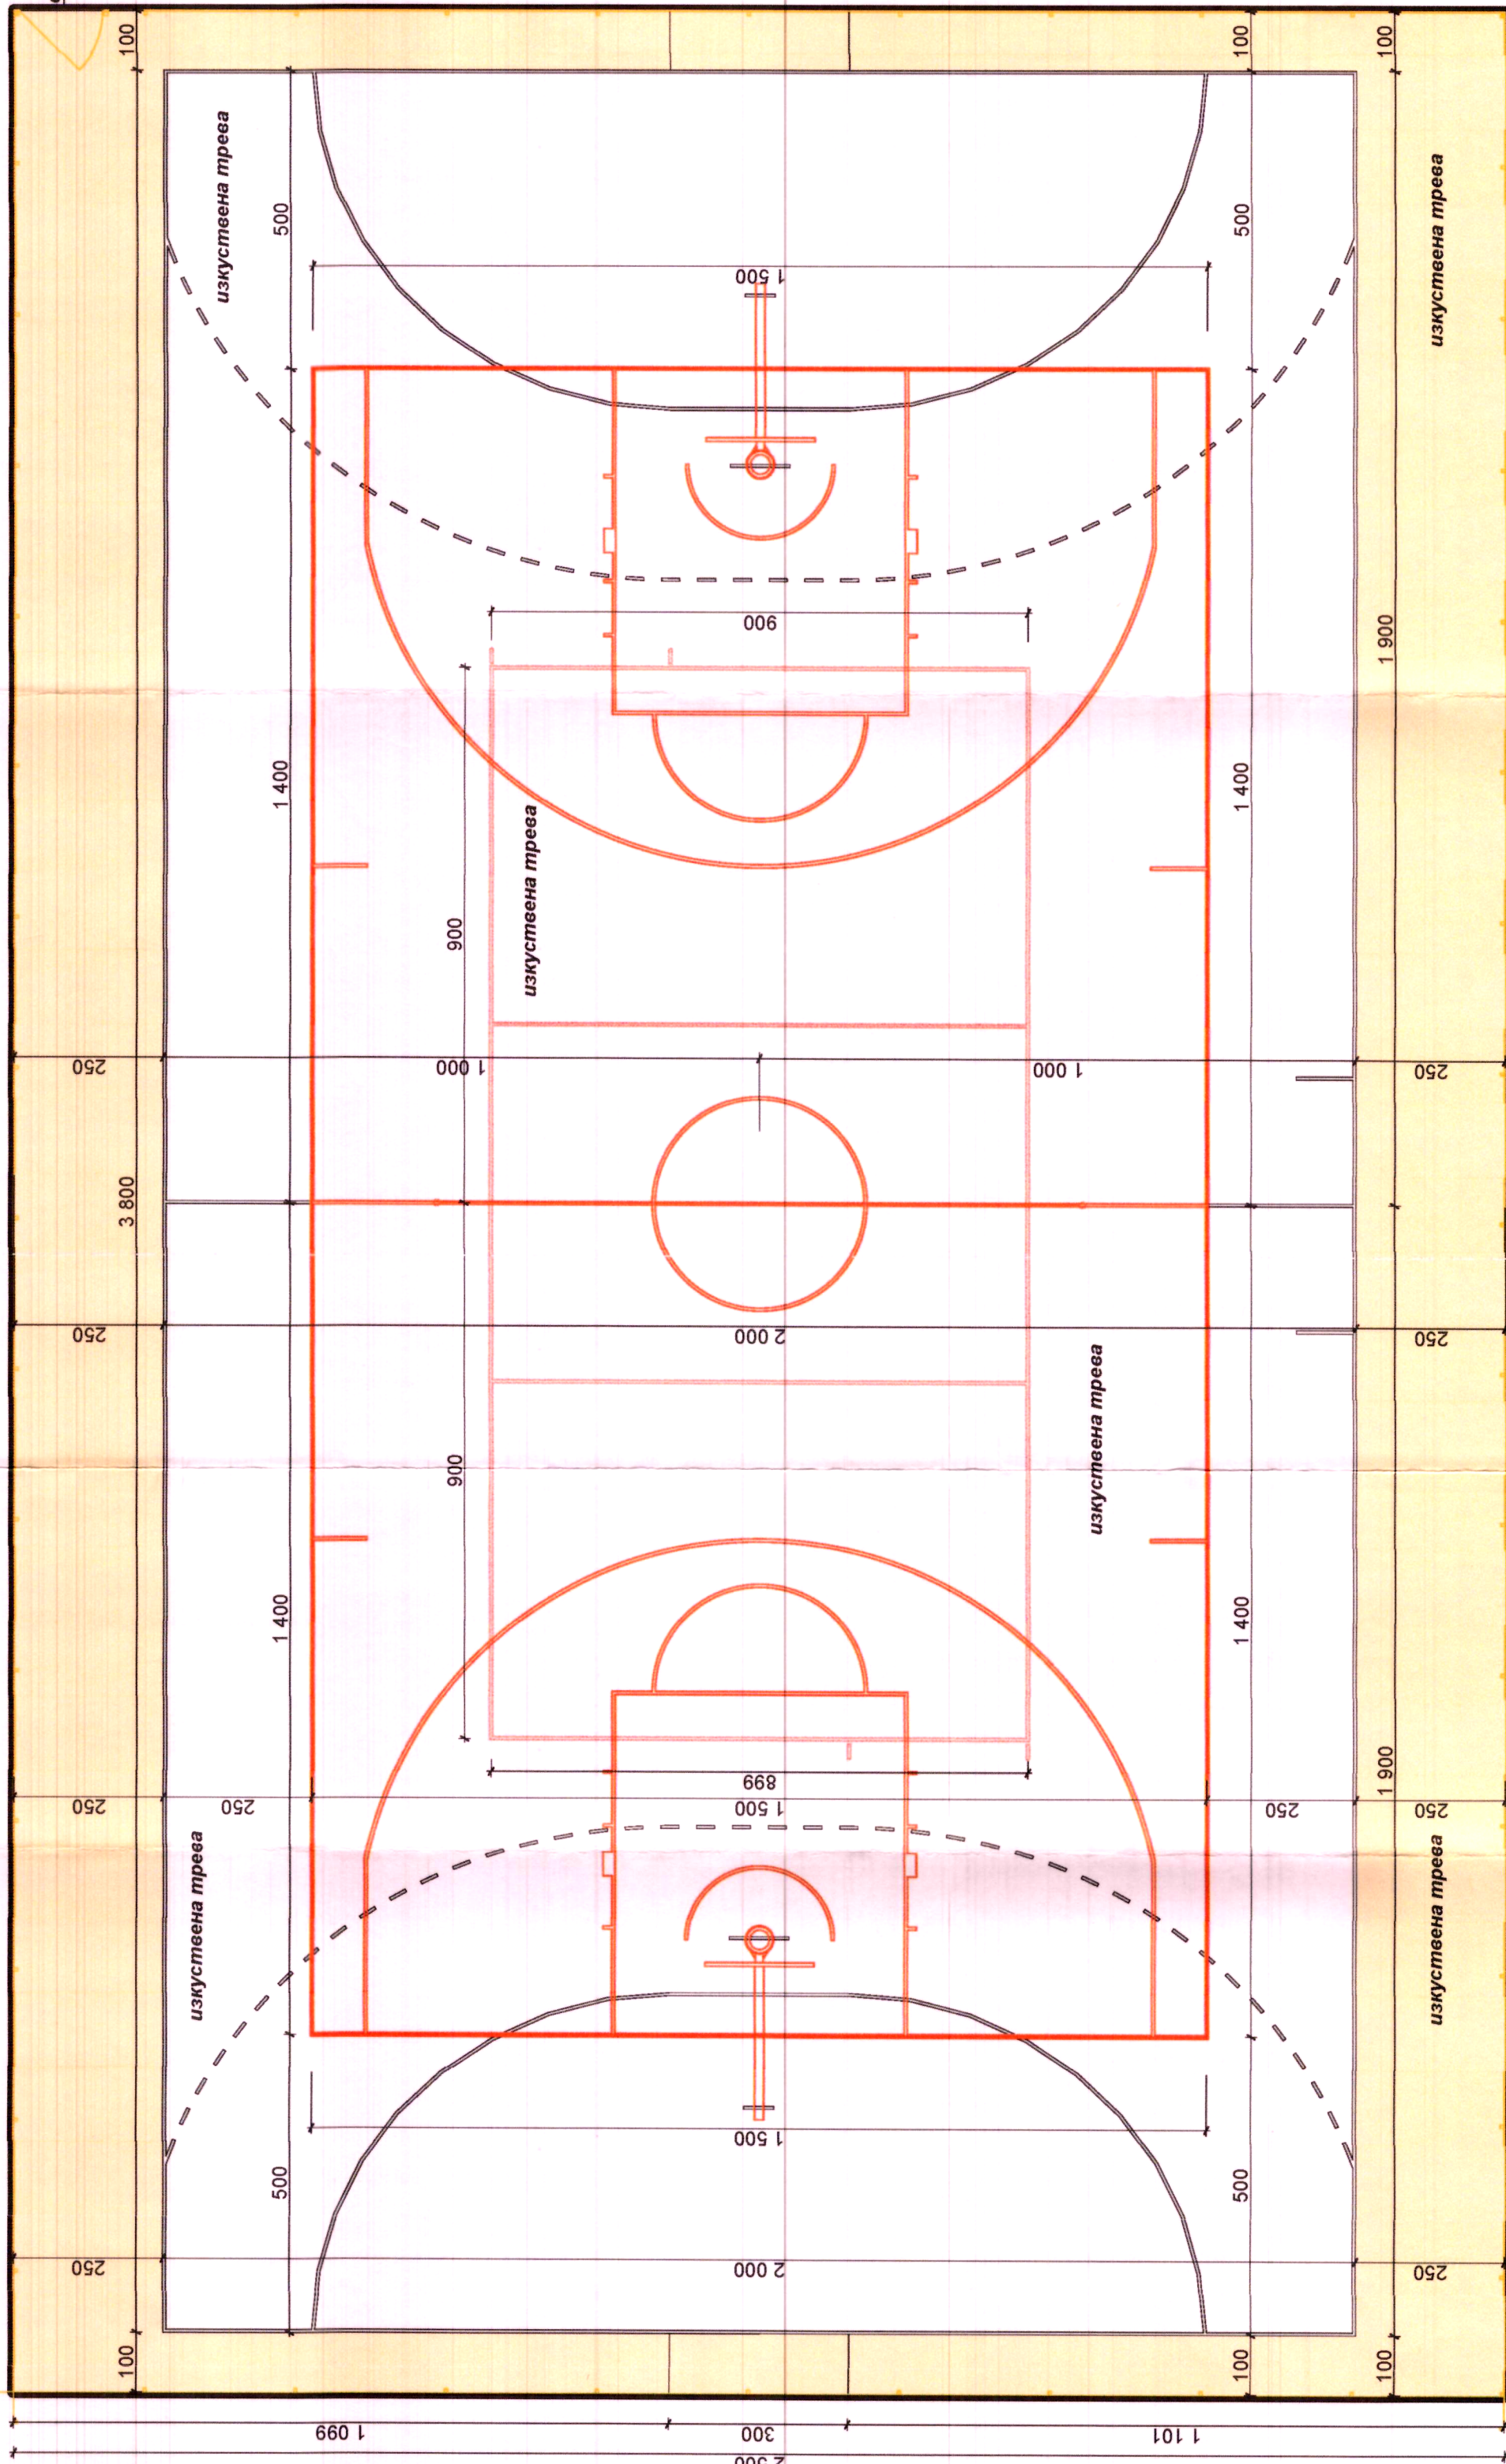

Строителен надзор ИнвестКонсулт ООД, гр. Горна Оряховица Удостоверение № РК-0536/28.10.2017 Оценка съответствието на инв. проект Специалист: <i>[Signature]</i> /инж. А. Христова/ Управление: <i>[Signature]</i>		Община Златарица ОДОБРЯВАМ ин. Архитект <i>[Signature]</i> 9.11.2017 г. Златарица, дата: <i>[Signature]</i> ОРФ Орф АХИДЕКИ		Обект: Инвестиционен проект за спортна площадка в имот с идентификатор №30962.502.1997		ПАРТЕР фаз: Идеен проект дата 4.09.17 г. чертеж: 2 М 1:100		Ръководител арх. Драгомир Йосифов		ПЪЛНА ПРОЕКТАНСКА ОТГОВОРНОСТ ОРФ инж. ДРАГОМИР СВЕД. ЗА ИЗДАВАНЕ РЪК. № 01004 дата: <i>[Signature]</i>		Проектант арх. Станимир Величков инж. Панайотова инж. Божанов Вертикална Планировка ВиК инж. Желева		ВЪЗЛОЖИТЕЛ Община Златарица	
--	--	---	--	--	--	--	--	--------------------------------------	--	---	--	--	--	--------------------------------	--