

Строителен надзор

ЕвроИнвестКонсулт ООД, гр.Горна Оряховица
Удостоверение № РГ-0536/28.10.2019г.
Оценка съответствието на инв.проект
Специалист: *[Signature]*
Управител: *[Signature]* /инж.А.Христова

Община Златарица

ОДОБРЯВАМ
гл.архитект *[Signature]* 3.11.2019г.
гр.Златарица: *[Signature]*
[Stamp: ОБЩИНА ЗЛАТАРИЦА]
[Stamp: ДРОКА ДИДИКТИ]

Обект: Инвестиционен проект за спортна площадка в имот с идентификатор №30962.502.1997

РАЗРЕЗ

фаса: Идеен проект
дата 4.09.17 г.

чертеж: 3
М 1:100

част: АРХИТЕКТУРА

Ръководител

арх. Драгомир Йосифов

[Stamp: ПЛАН ПРОЕКТАНТА]
[Stamp: ВАР. ДРАГОМИР СЪБЕВ ИСТОКОВ]
Рег. № 013664
ПОДПИС: *[Signature]*
ДАТА: *[Signature]*

Проектант

арх. Станимир Величков

Конструкции

инж. Панайотова

Вертикална Планировка

инж. Божанов

Вик


инж. Желева

с
ъ
б
л
а
с
у
в
а
л
и

ВЪЗЛОЖИТЕЛ

Община Златарица

[Stamp: ОБЩИНА ЗЛАТАРИЦА]

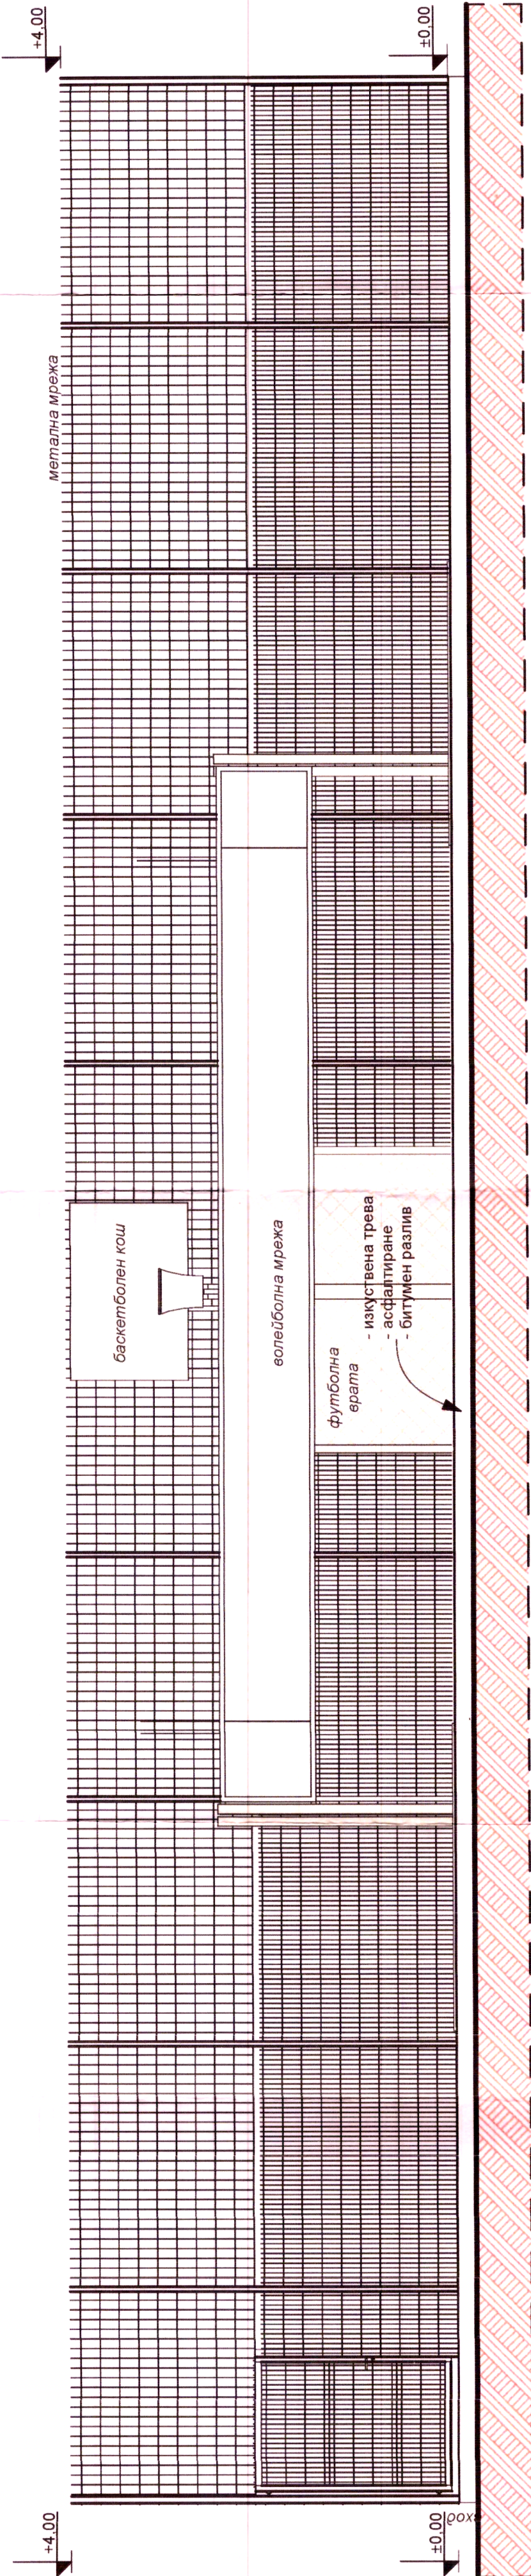

РАЗРЕЗ А-1