


СХЕМА на част от Р Г О
на гр.ЗАЛАТАРИЦА

чертеж 3 / 3

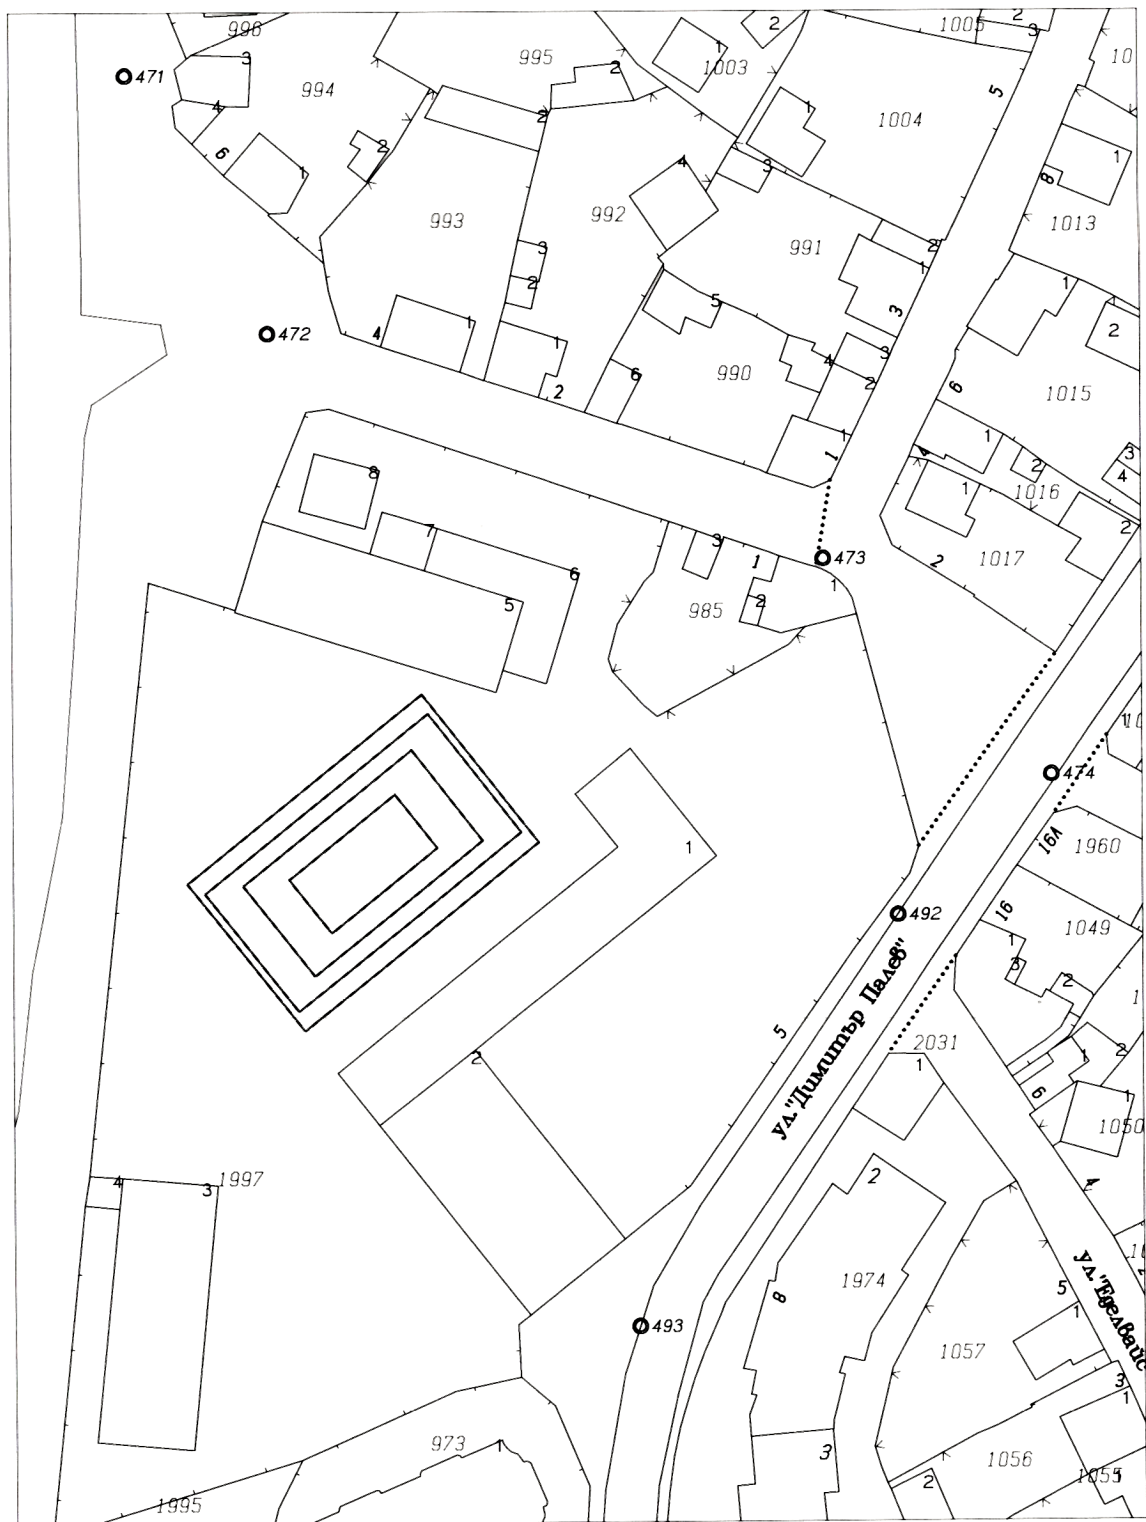

1:1000

1 см = 10 м