




РАЗРЕЗ 1* - 1*
1:20

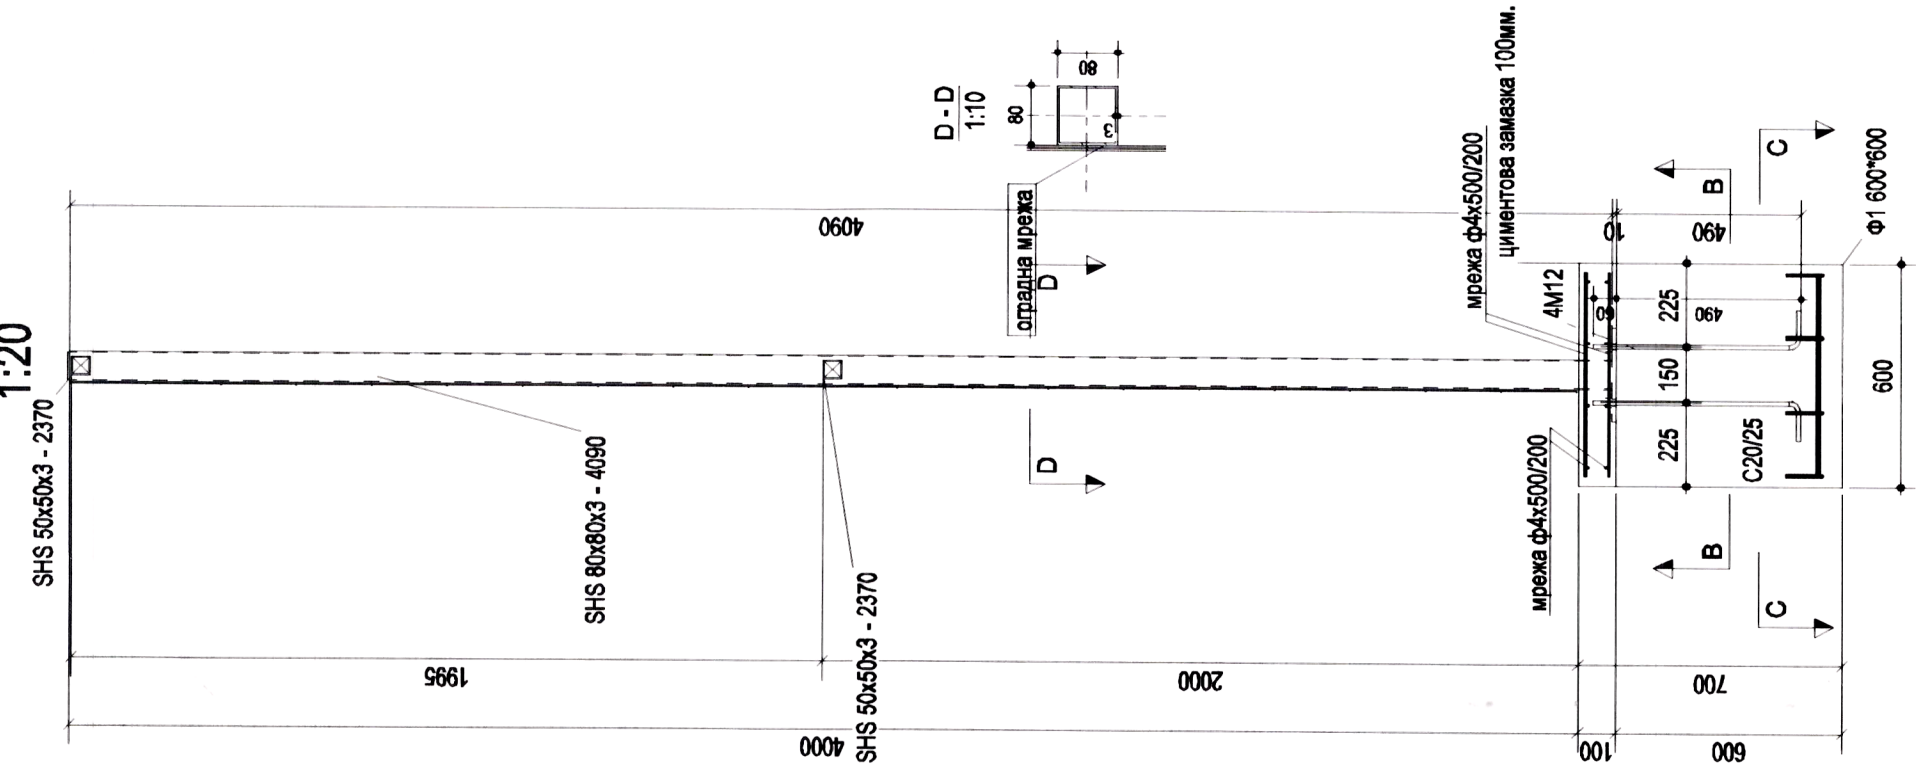

ДЕТАЙЛ "Б" М1:20

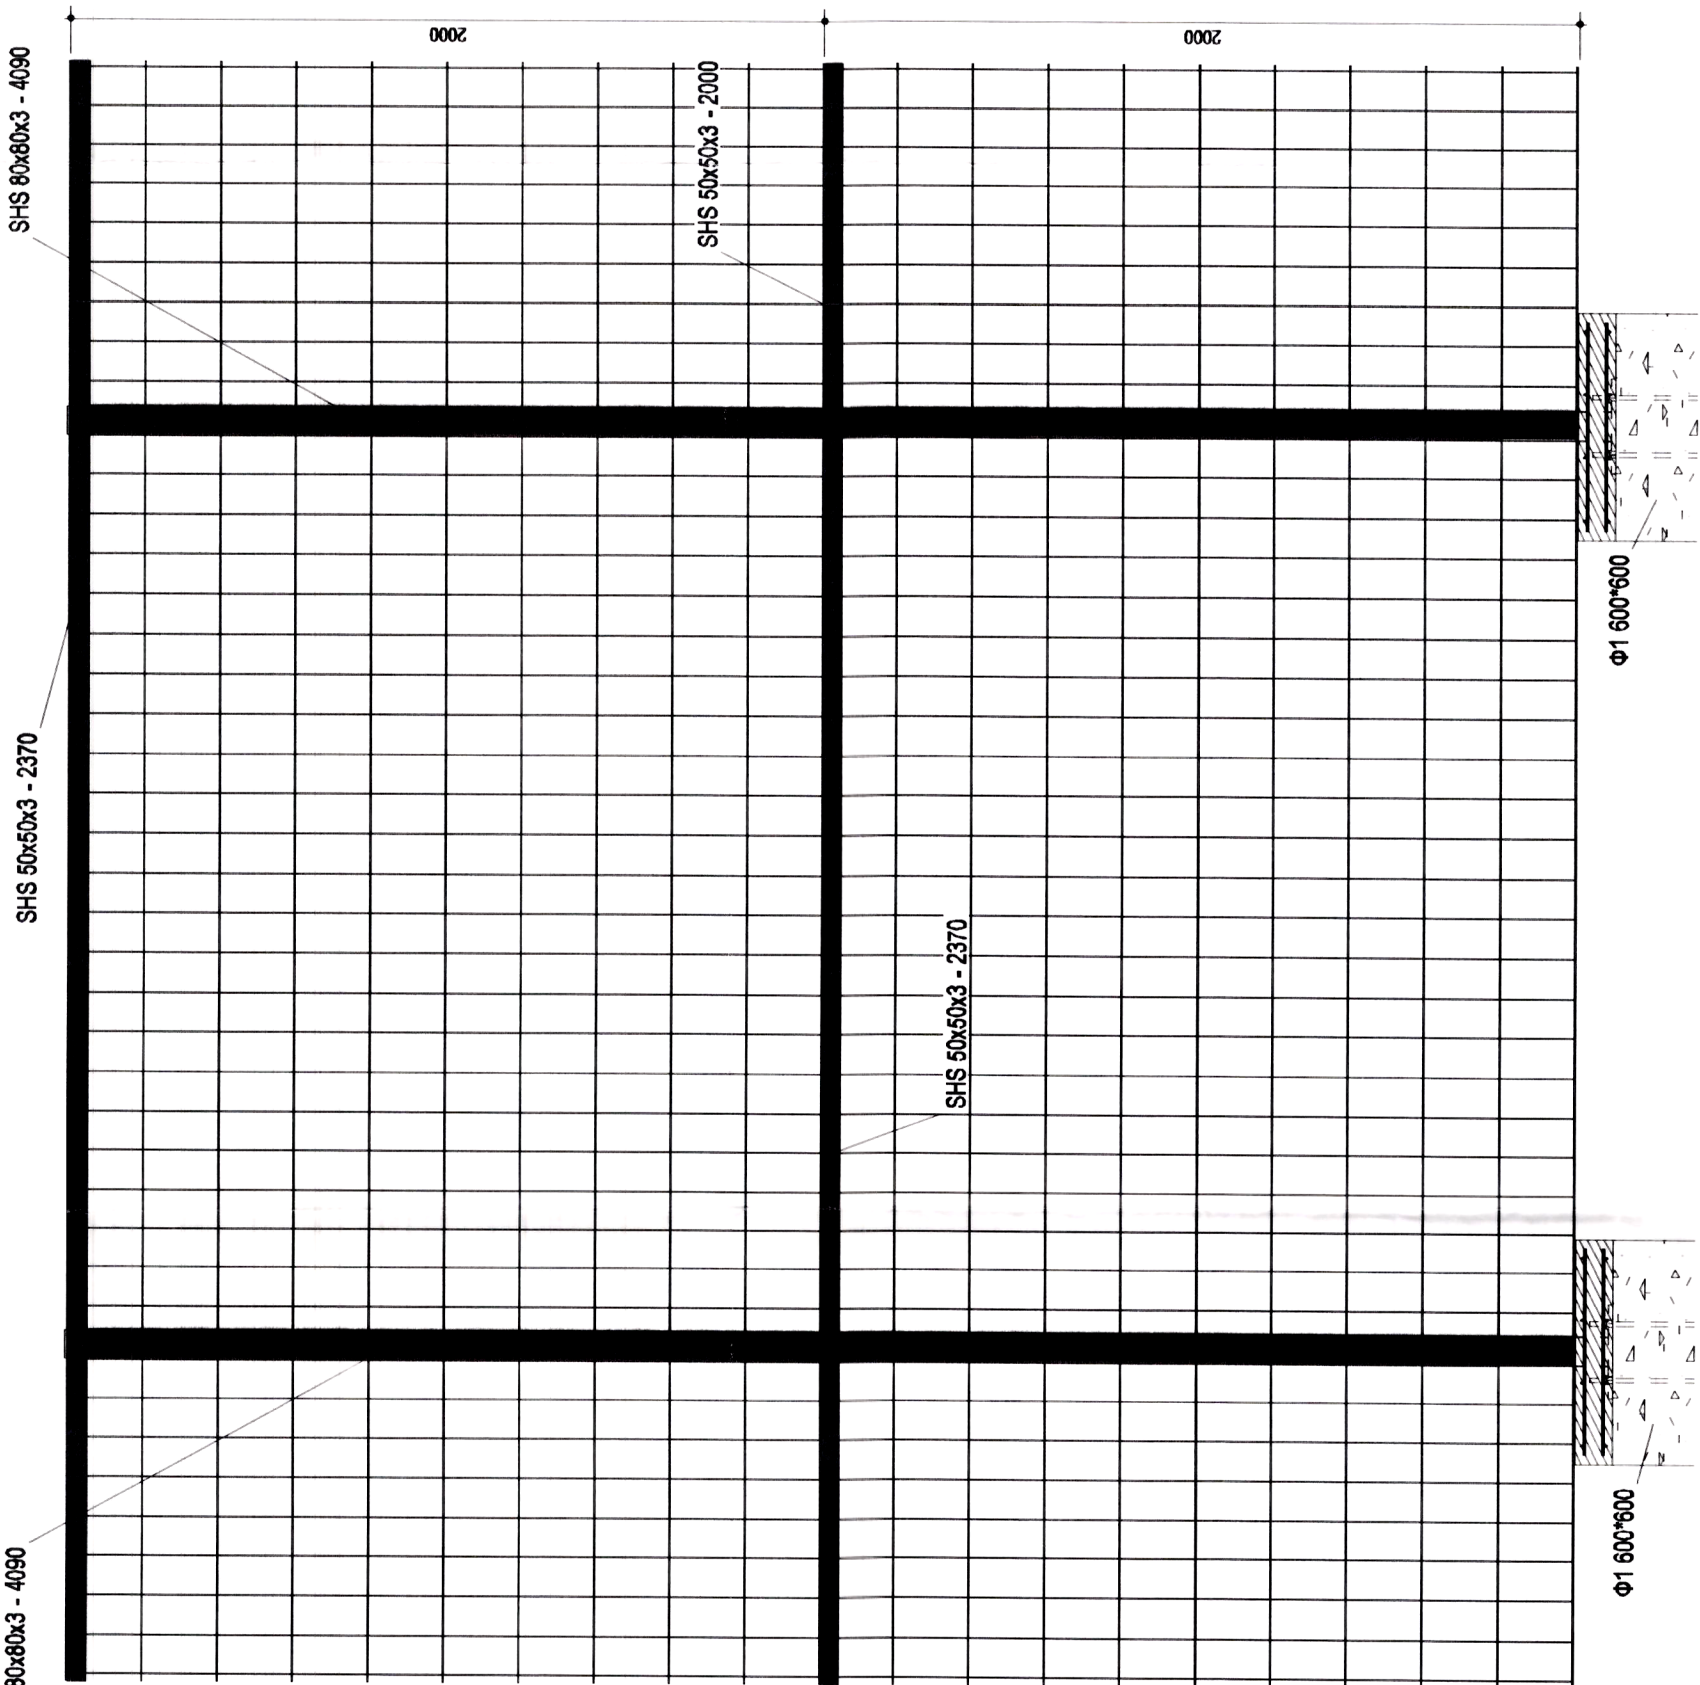

ДЕТАЙЛ "В" М1:20

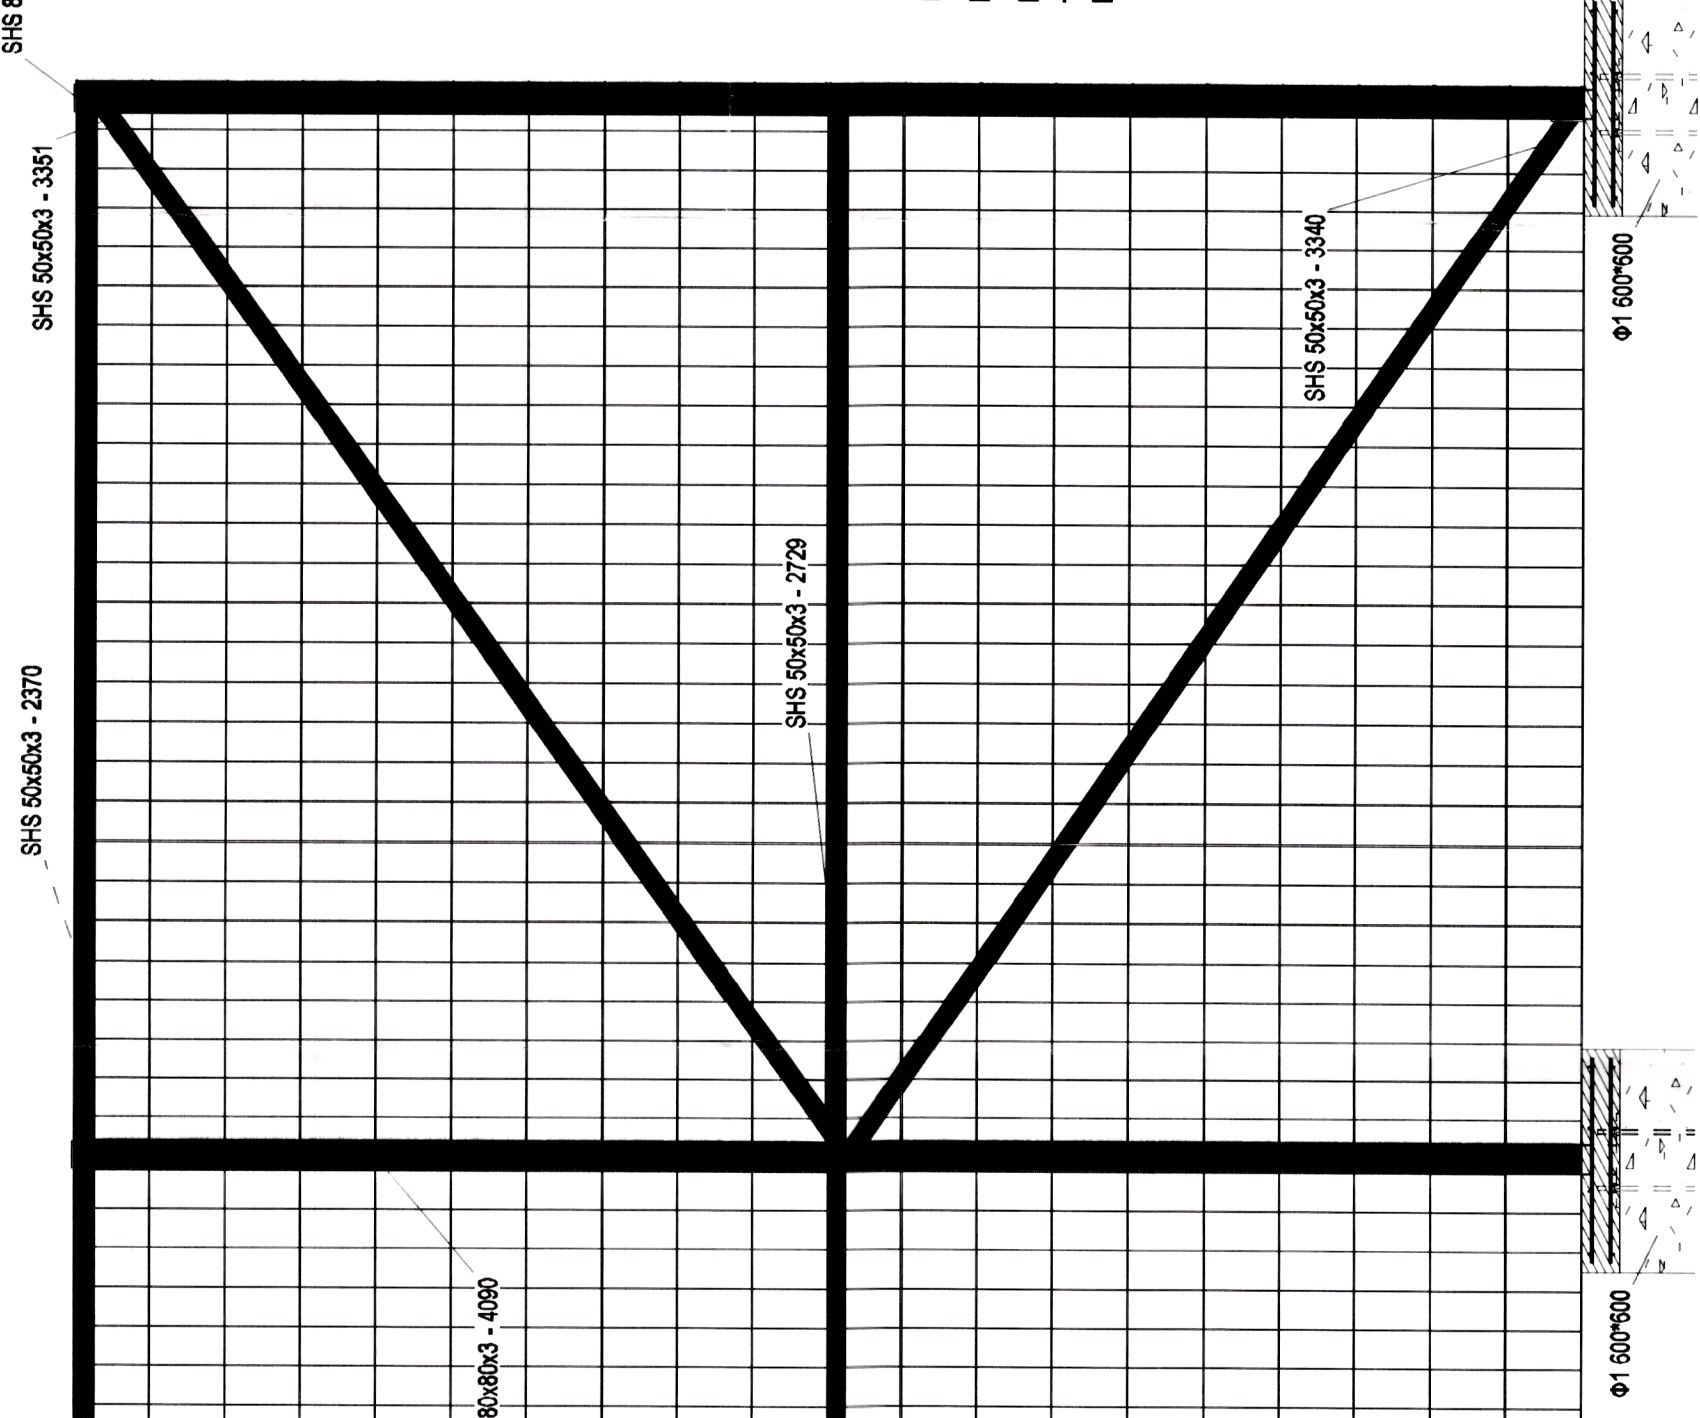

ЗАВЕДЕЖКИ:

- При изготвянето и приемането на стоманената конструкция да се спазва "ПРИСМР" 1987-Раздел "Стоманени конструкции".
- Материали: ВС-Зпс5 по БДС EN 10056-1:2000 - за горещвалцовани равнорамени ъглови профили - S235JR по EN 10025-2:2004 за плочи и листови изделия
- Електроди Е38 3 RB12 (Марта М) по БДС EN ISO 2560-2010 за променлив ток за ръчно заваряване, преди употреба да се подсушат 1 час при температура 150°.
- Кл-5mm, освен означените.
- Бетон клас В 12,5 (допълнителен C10/12) за подложен
- Стомана В235/A-I (?)
- Стомана В420/A-III (N) по БДС 4758 :2008
- Минимално бетоново покритие на носещата армировка: 3,5cm, за фундаменти.
- Чертежът да се гледа съвместно с чертежите на останалите специалности и архитектурния проект.
- Анкерните устройства на колоните да се трасират и проверят по геодезичен способ преди бетонирането и приемат от проеканта.
- Фундирването се извършва в здрава, ненарушена земя основа като се осигури вкопаване в носимоспособния почвен пласт min 30cm.
- Преди изливането на бетон за основи да се изпълни ВКМ проект.
- Изкопът да се пази от въздушни, повърхностни води.
- Изкопите за основи да се приемат от проеканта
- конструктор и инженер - геолог!
- ВСИЧКИ РАЗМЕРИ СА В МИЛИМЕТРИ!

ОБЕКТ:

ИНВЕСТИЦИОНЕН ПРОЕКТ ЗА СПОРТНА ПЛОЩАДКА В ИМОТ С ИДЕНТИФИКАТОР № 30962.502.1997

Част: КОНСТРУКЦИИ	ЕвроинвестКонсулт 90Д, гр.Горна Оряховица
Чертеж: ДЕТАИЛИ	Удостоверение № РН/0536/28.10.2015 Оценка съответствието на <u>ИЖ</u> проект Специалност: <u>1005</u> Управител: <u>ИНЖ.А.Христова</u>


Мащаб: 1:20	Формат: 420 x 700
Фаза: ТЕХНИЧЕСКИ ПРОЕКТ	Номер на чертежа: N003
Възложител: Община Златарица	Дата: 2017 година
Съгласувал:	

Проектант: инж. Радка ПАНАЙОТОВА	ИНЖЕНЕРСТВО ЗА КОНСТРУКЦИИ - ПРОЕКТИРВАНЕ ПЪЛНА ПРЕПАРАТА ПРАВОСЪДНО РЕГИСТРАЦИОНЕН № 032636 ИНЖ. РАДИКА ПАНAYOTOBA ПАНАЙОТОВА РАДИКА ПРЕДСТАВИТЕЛСТВО ПЪЛНОМОЩНОСТ ПЪЛНОМОЩНОСТ ПЪЛНОМОЩНОСТ
----------------------------------	---


Община Златарица	инж. Иван ЦАНЕВ
СЪГЛАСУВАМ	
Горна Оряховица	

Съгласували:	Подпис:
Ръководител:	арх. Драгомир Йосифов
Водещ проектант:	арх. Станимир ВЕЛИЧКОВ
ВП:	инж. БОЖАНОВ
ВК:	инж. ЖЕЛЕНА

3D ПРОСТРАНСТВЕН ИЗГЛЕД

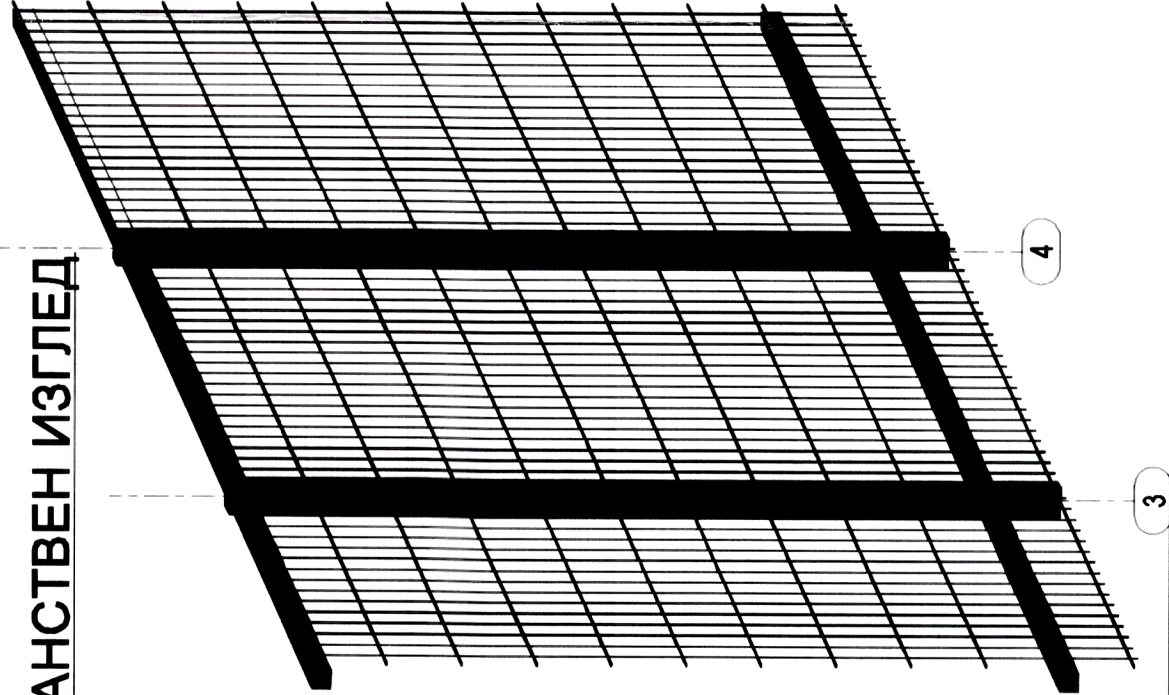

ДЕТАЙЛ ОГРАДНА МРЕЖА М1:20

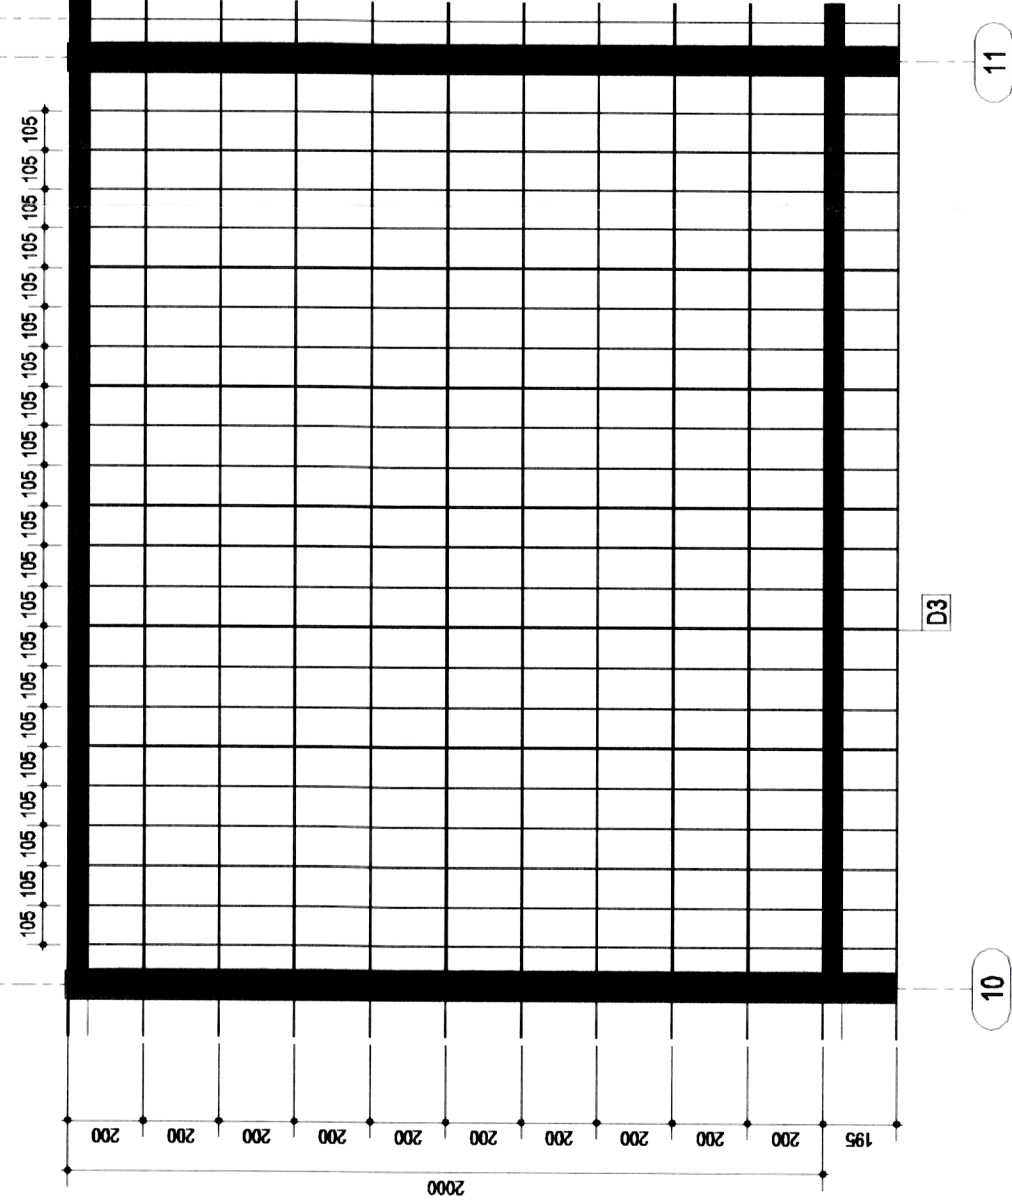

ДЕТАЙЛ "А"
B - B 1:20

