## ЛЕГЕНДА

- Главно разпределително Табло
- Линия осветление
- Нормена осветеност Lx / Реализирана осветеност Lx
- Осветителя стенен/таванен с LED лампа 10/15W, степен на защита IP 54
- Главно/етажно електрическо табло
- Освет. тяло с LED лампа 2x22W

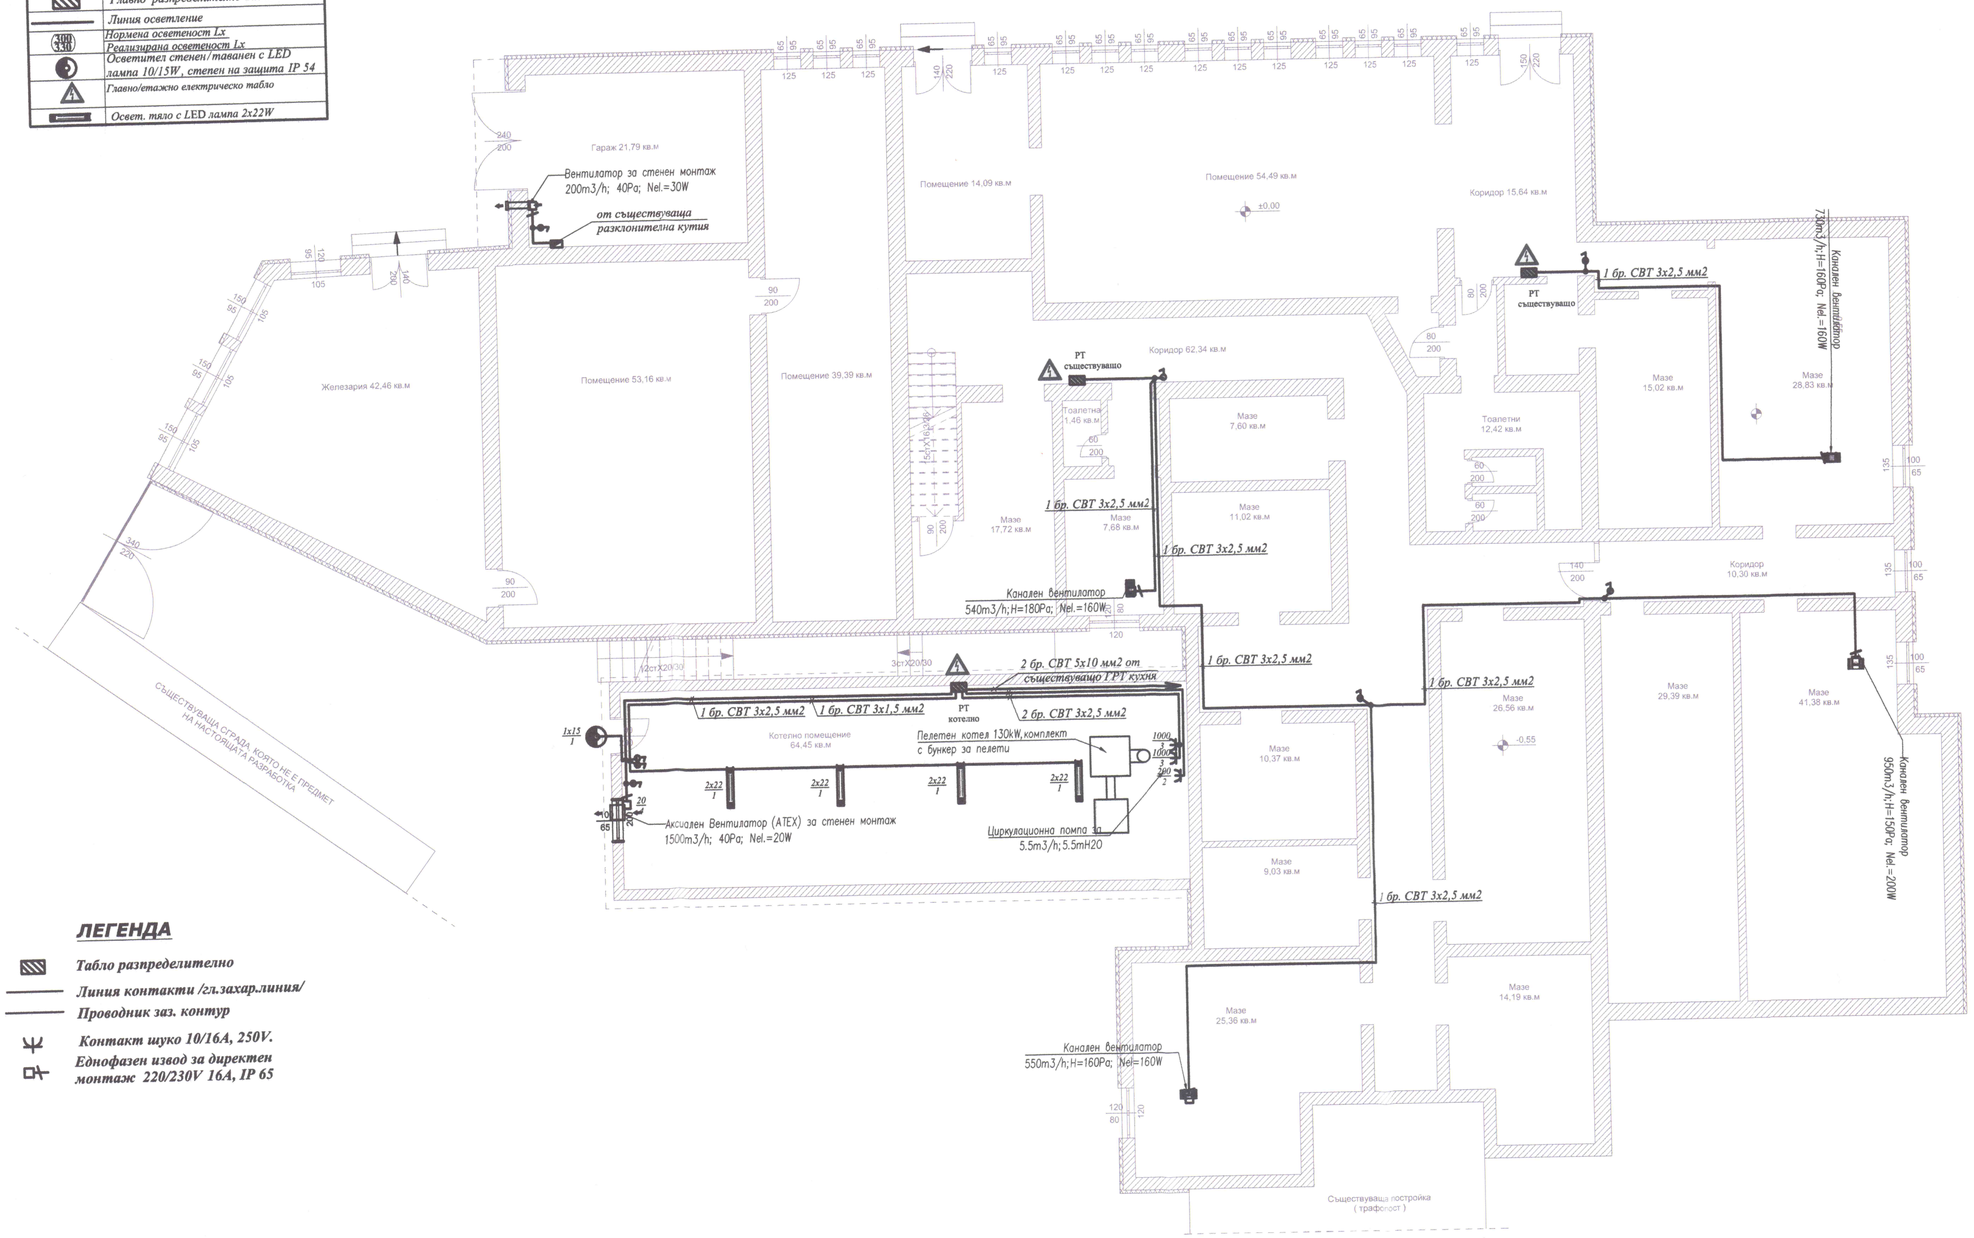


## ЛЕГЕНДА

- Табло разпределително
- Линия контакти /гл.захар.линия/
- Проводник заз. контур
- Контакт шуко 10/16A, 250V.
- Еднофазен извод за директен монтаж 220/230V 16A, IP 65

**Обект:**
**Проектиране на мерки за енергийна ефективност на сграда общинска собственост в гр. Златарица, ул. „Стефан Попстоянов" № 1"**

Възложител: Община Златарица

Консултант: ЕвроИнвестКонсулт ООД, гр.Горна Оряховица
Удостоверение № РК-0536/28.10.2015г.
Оценка съответствието на инв. проект
Специалист: инж. Х...
Управител: /инж.А.Христова

проектна част: ЕЛЕКТРИЧЕСКА

Съдържание: Осветителна и силова инсталация

Проектант: инж. Георги Илиев
КИИП ПЪЛНА ПРОЕКТАНТСКА ПРАВОСПОСОБНОСТ
Регистрационен № 1226S
Секция: ЕАСТ
инж. ГЕОРГИ РАЙКОВ ИЛИЕВ
Части на проекта: по удостоверение на КИИП
Подпис:
ВАЖИ С ВАЛИДНО УДОСТОВЕРЕНИЕ ЗА ПЪЛНА ПРАВОСПОСОБНОСТ ПО ПРОЕКТИРАНЕ

Проектант: инж. Ралица Илиева
КИИП ОГРАНИЧЕНА ПРОЕКТАНТСКА ПРАВОСПОСОБНОСТ
Регистрационен № 1710S
Секция: ЕАСТ
инж. РАЛИЦА ИЛИЕВА
Части на проекта: по удостоверение на КИИП
Подпис:
ВАЖИ С ВАЛИДНО УДОСТОВЕРЕНИЕ ЗА ОГРАНИЧЕНА ПРОЕКТАНТСКА ПРАВОСПОСОБНОСТ В ИНВЕСТИЦИОННОТО ПРОЕКТИРАНЕ

| СЪГЛАСУВАЛИ: | | |
|---|---|---|
| Арх. | арх. Д. Йосифов | |
| Констр. | инж. Е. Тотев | |
| ПБЗ/ПУСО | арх. Д. Йосифов | |
| ЕЕ/ОвК | инж. Т.Марамска | |
| ПБ | инж. И. Василев | |

| | | |
|---|---|---|
| ръководител проект: арх. Д. Йосифов | Част: ЕЛ. | ФАЗА:Т.П. |
| | мащаб 1:100 | чертеж: 1 |
| | дата: 2018 г. | |