


ЛЕГЕНДА	
	Главно разпределително Табло
	Линия осветление
	Нормена осветеност Lx
	Реализирана осветеност Lx
	Осветител стени/таванен с LED лампа 10/15W, степен на защита IP 54
	Освет. тяло тип LED панел 1x45W с рамка
	Главно/етажно електрическо табло

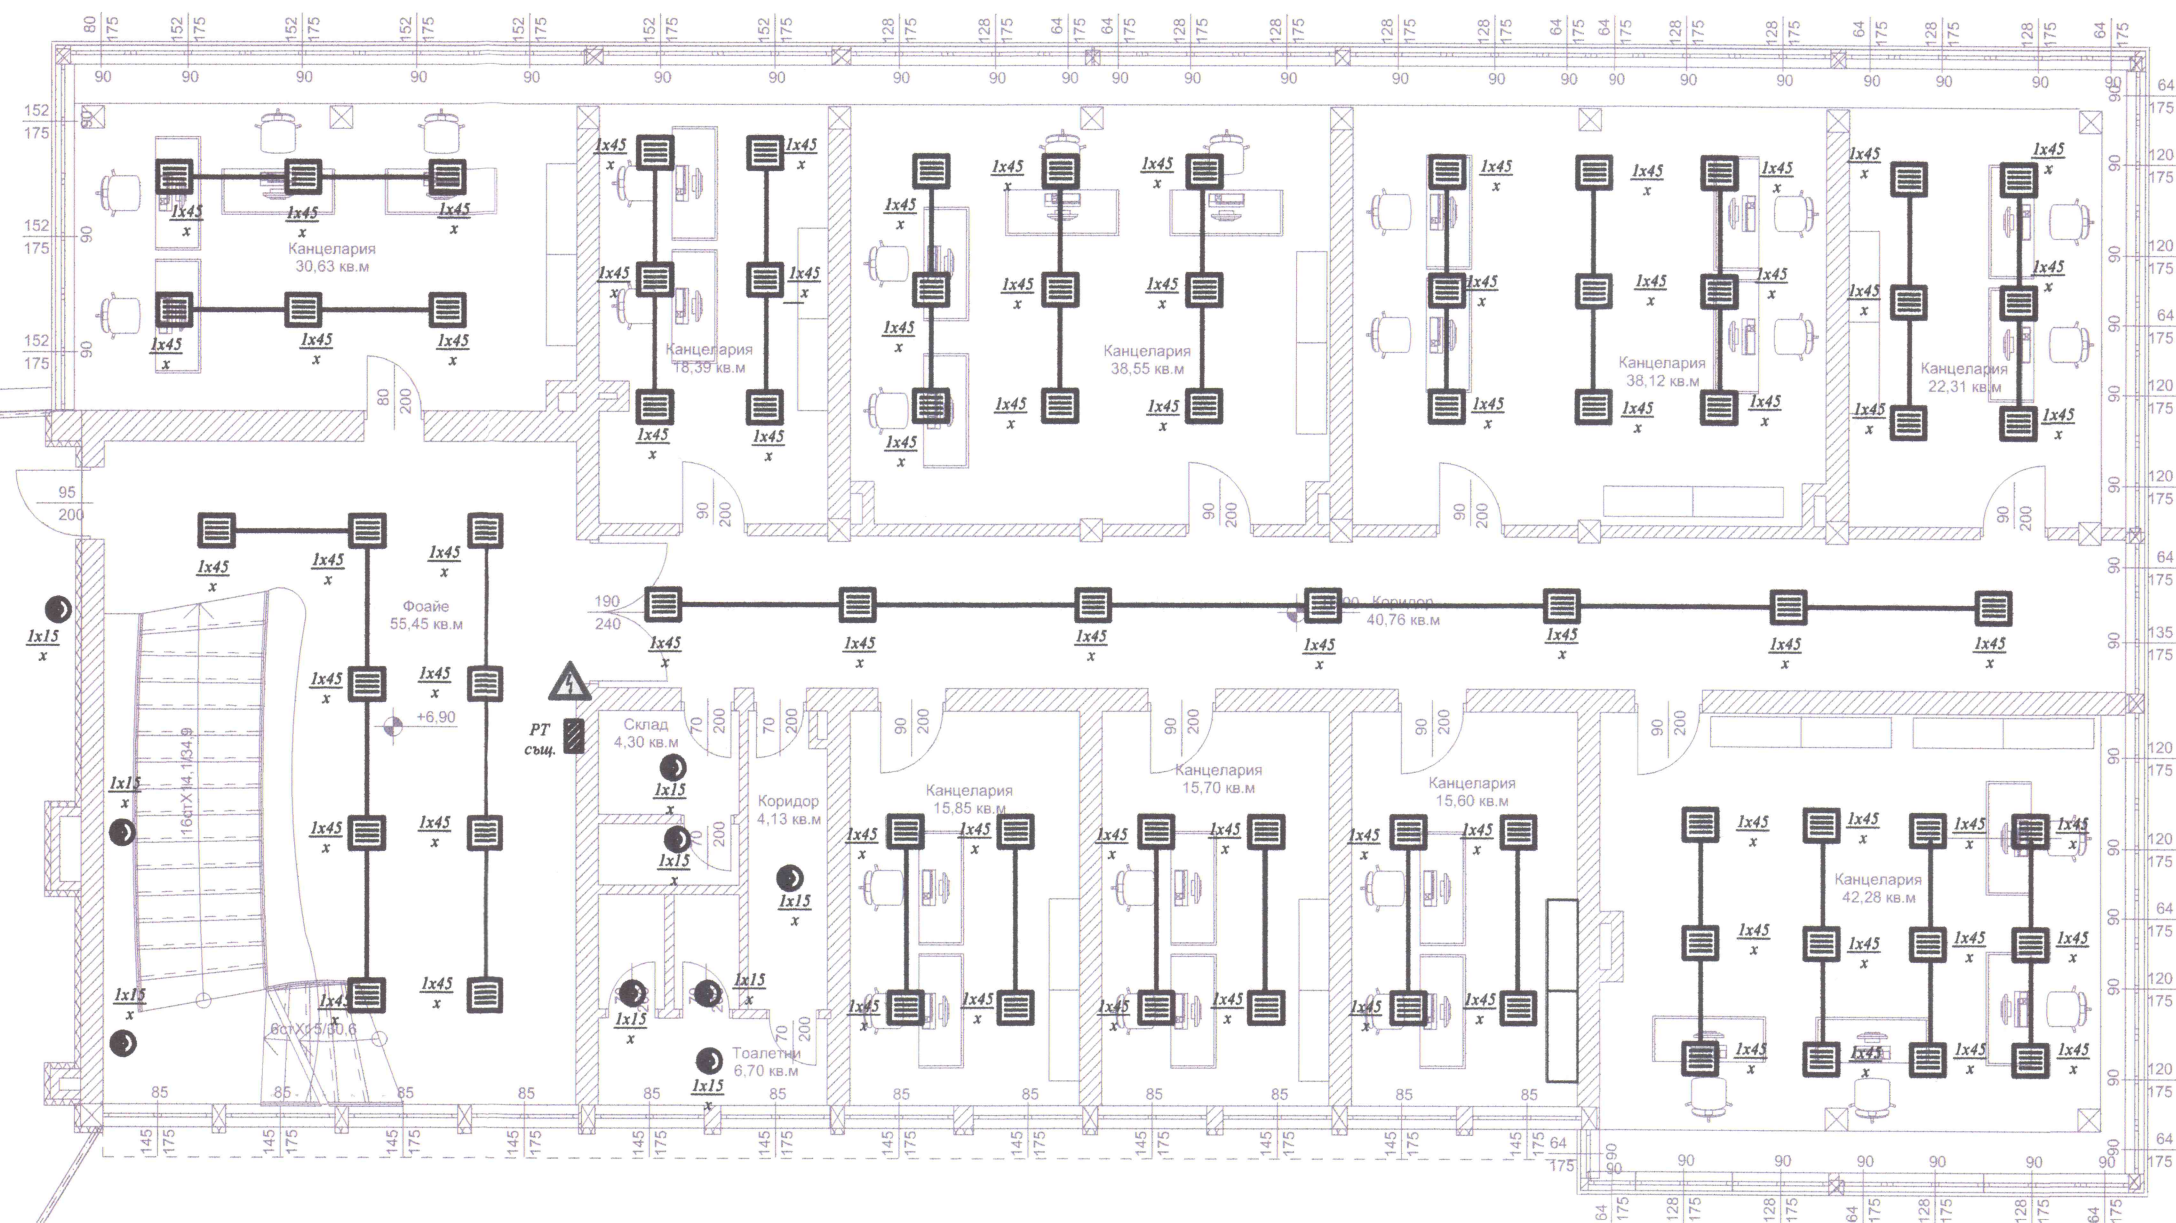


РАЗПРЕДЕЛЕНИЕ НА КОТА +6,90м
М 1:100



Обект:
Проектиране на мерки за енергийна ефективност на сграда общинска собственост в гр. Златарица, ул. „Стефан Попстоянов“ № 1”

Възложител: Община Златарица

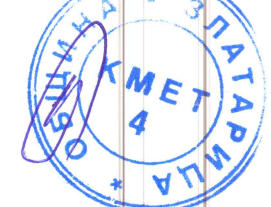

Консултант:
ЕвроИнвестКонсулт ООД, гр.Горна Оряховица
Удостоверение № РК-0536/28.10.2015г.
Оценка съответствието на им. проект
Специалист: *Илия Илиев*
Управител: *Илия Илиев*

проектна част: ЕЛЕКТРИЧЕСКА

Съдържание: Осветителна инсталация
Проектант: инж. Георги Илиев
Пълна проектантска правоспособност
Регистрационен № 12268
инж. ГЕОРГИ РАЙКОВ ИЛИЕВ
Секция: ЕАСТ
Част на проекта: по удостоверение за ППТ
Подпис: *Илия Илиев*
ВАЖИ С ВАЛИДНО УДОСТОВЕРЕНИЕ ЗА ПОП ЗА ПЕРИОДА ГОДИНА

Проектант: инж. Ралица Илиева		
СЪГЛАСУВАЛИ:		
Арх.	арх. Д. Йосифов	<i>Д. Йосифов</i>
Констр.	инж. Е. Тотев	<i>Е. Тотев</i>
ПБЗ/ПУСО	арх. Д. Йосифов	<i>Д. Йосифов</i>
ЕЕ/ОвК	инж. Т.Марамска	<i>Т.Марамска</i>
ПБ	инж. И. Василев	<i>И. Василев</i>

ръководител проект: арх. Д. Йосифов
Част: ЕП.
ФАЗА: Т.П.
мащаб: 1:100
чертеж: 5
дата: 2018 г.

