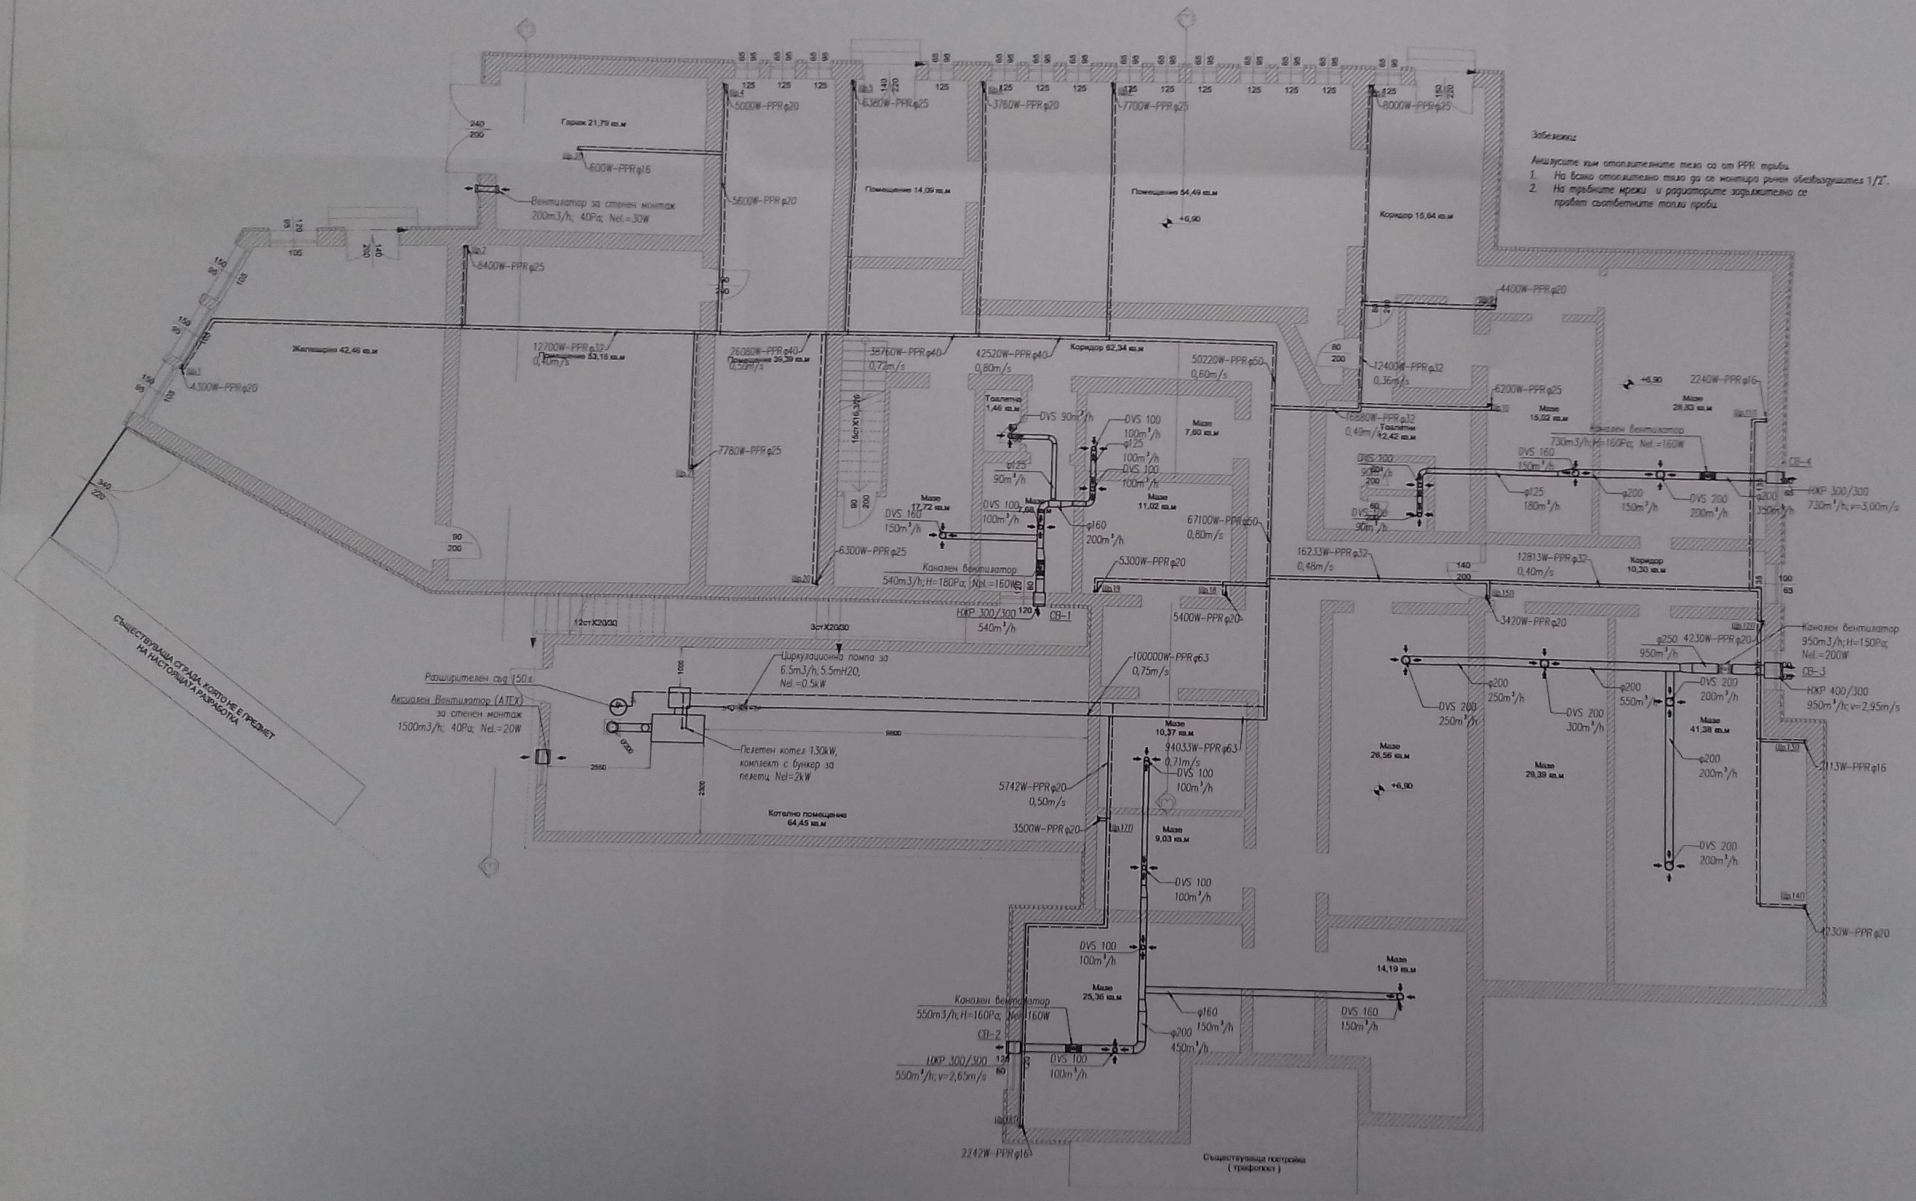

Pasted Image #51.pnc

Обект:
Проектиране на мерки за енергийна ефективност на сграда общинска собственост в гр. Златарица, ул. „Стефан Попстоянов" № 1"

Възложител: Община Златарица

Консултант:

проектна част: ОВК

Съдържание: Разпределение на ОВ инсталации кота -3,00м.

инж. Т. Марамска

СЪГЛАСУВАЛИ:

Констр.	инж. Е. Тотев
Ел.	инж. Г. Илиев
ПБЗ/ПУСО	арх. Д. Йосифов
ЕЕ/ОвК	инж. Т.Марамска
ПБ	инж. И. Василев