


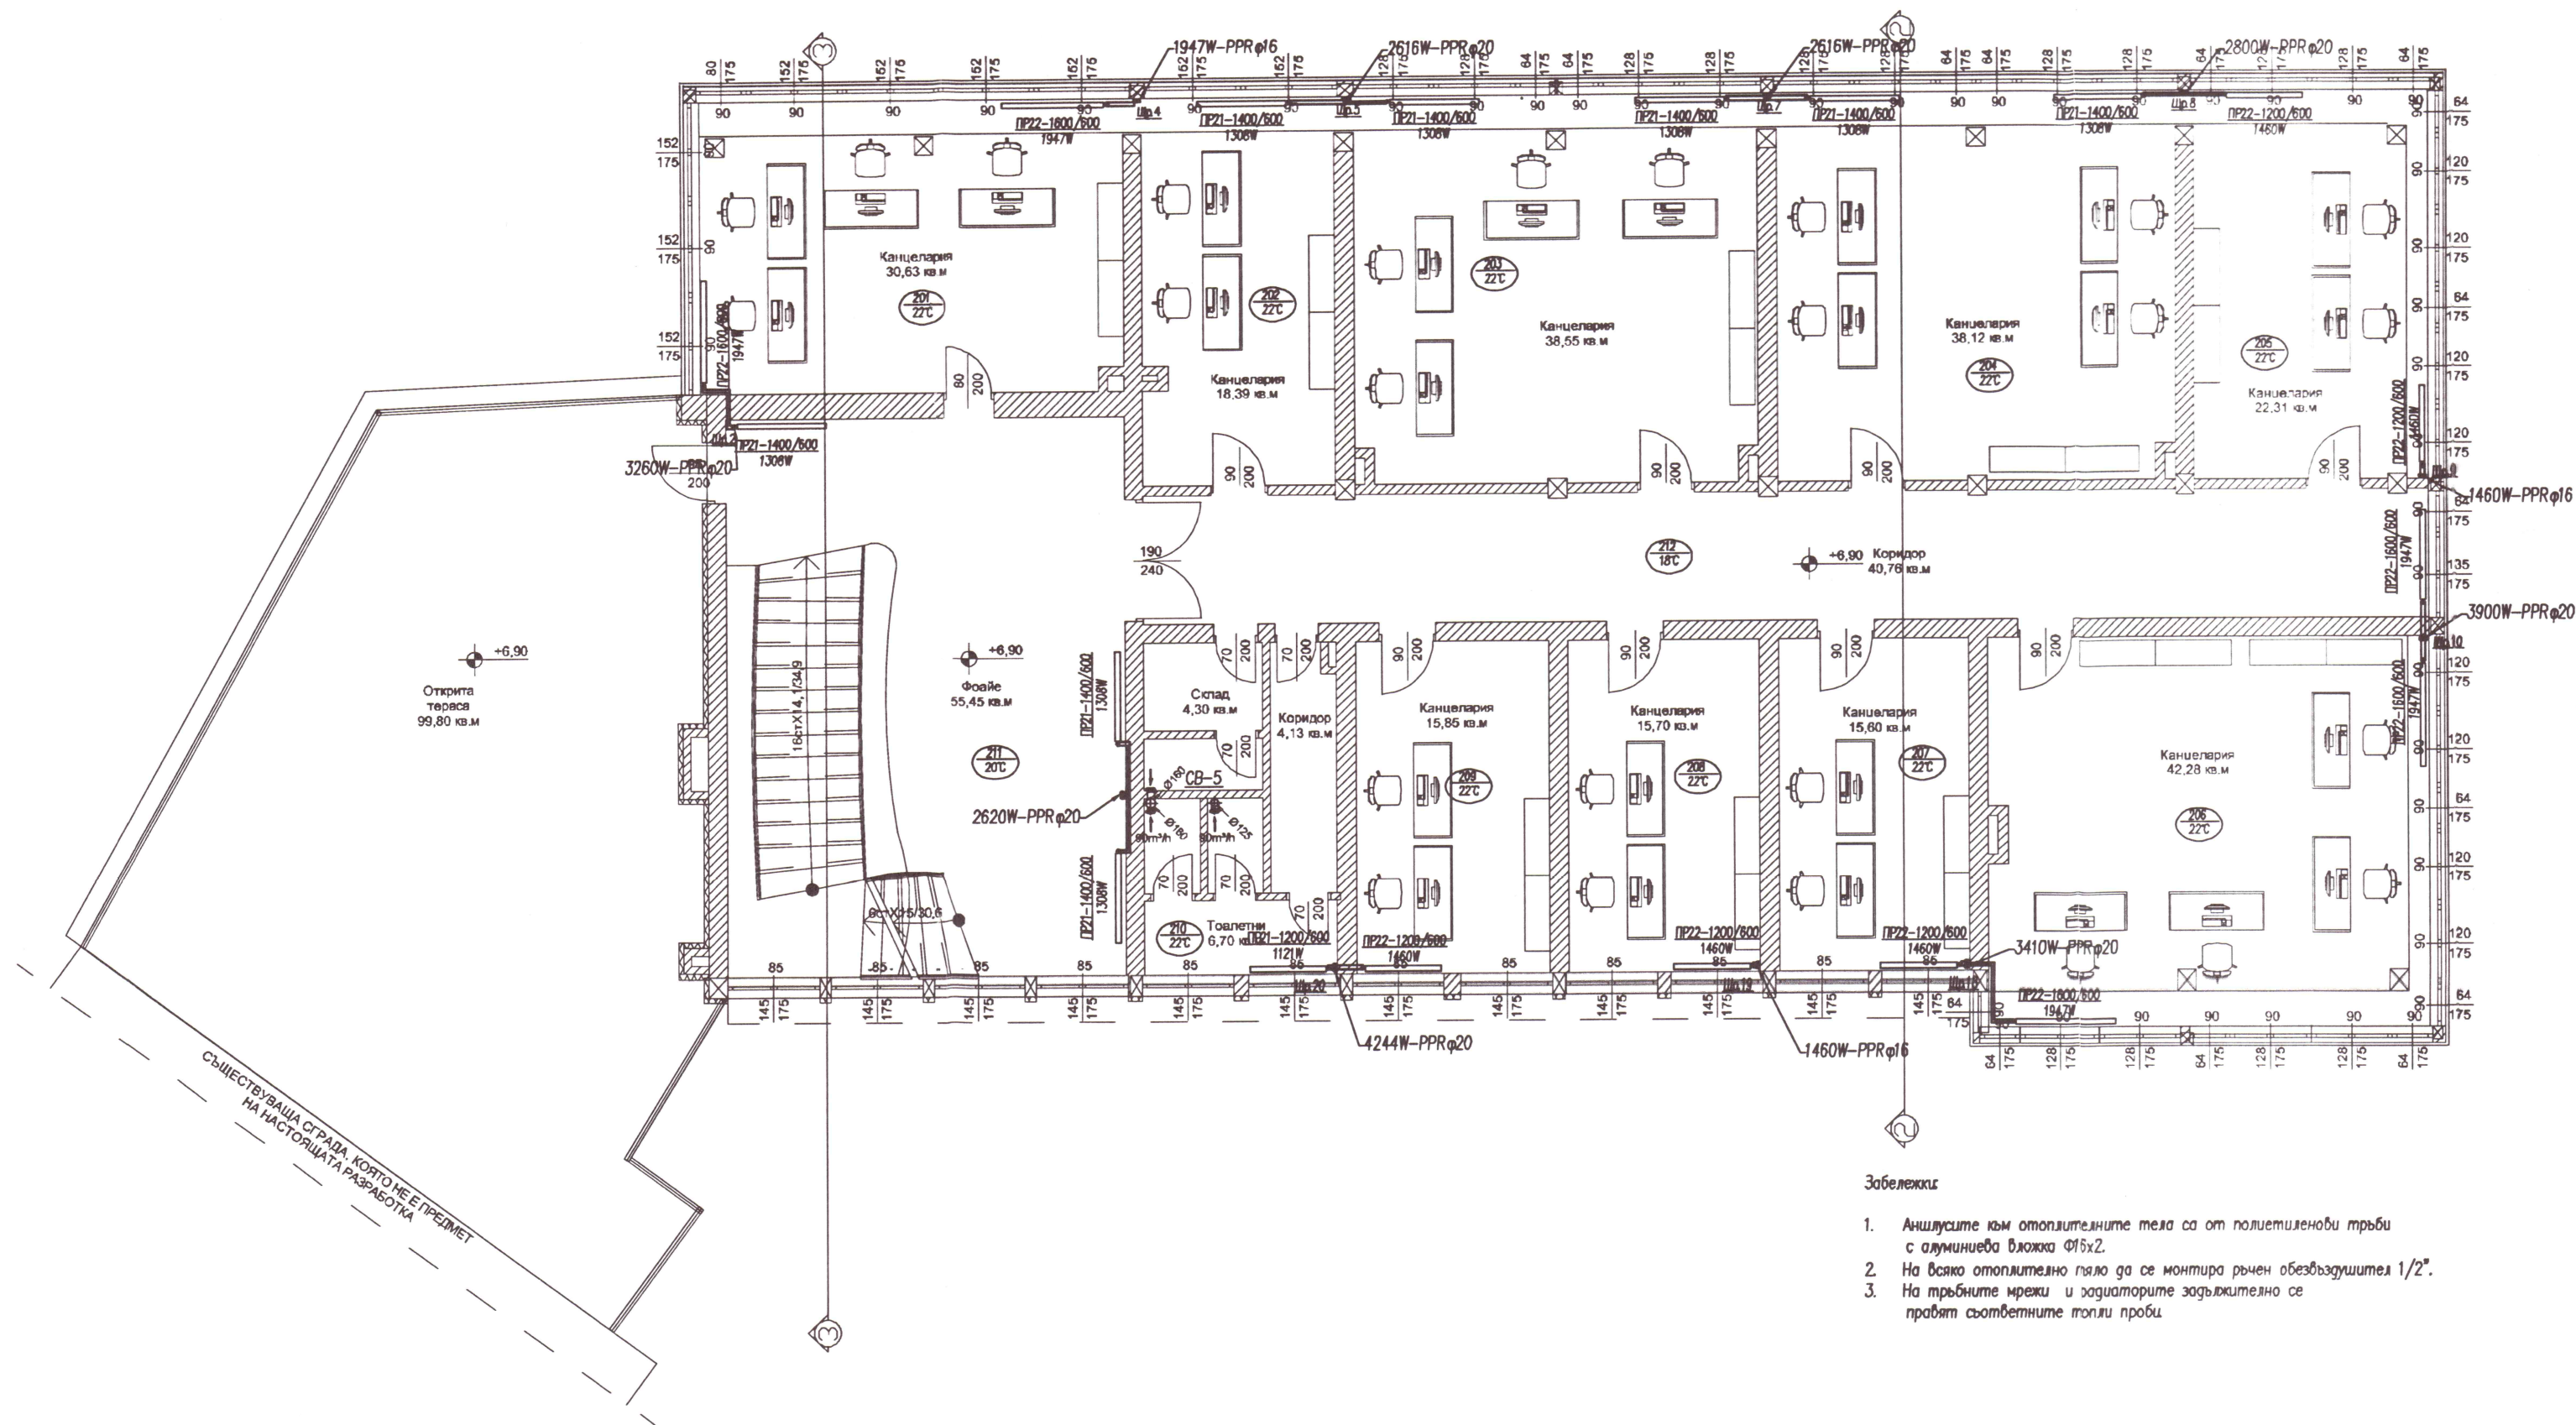

Обект:
Проектиране на мерки за енергийна ефективност на сграда общинска собственост в гр. Златарица, ул. „Стефан Попстоянов“ № 1”


Възпожител: Община Златарица

Консултант:

ЕвроИнвестКонсулт ООД, гр. Горна Оряховица
Удостоверение № РК-0536/28.10.2018 г.
Оценка съответствието на инв. проект
Специалист:
Управител: инж. А. Христова

проектна част: ОВК

Съдържание: Разпределенис на ОВ инсталации кота +6,90м.

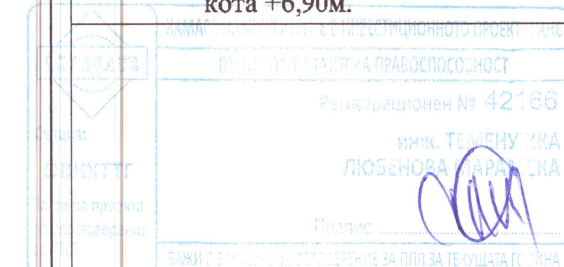

инж. Т. Маранска

СЪГЛАСУВАЛИ:

Констр.	инж. Е. Тотев	
Ел.	инж. Г. Илиев	
ПБЗ/ПУСО	арх. Д. Йосифов	
ЕЕ/ОВК	инж. Т. Маранска	
ПБ	инж. И. Василев	

ръководител проект: арх. Д. Йосифов
Част: ОВК
ФАЗА: Т.П.
машаб: 1:100
чертеж: 4/6
дата: 2018 г.