

Обект:
Проектиране на мерки за енергийна ефективност на сграда общинска собственост в гр. Златарица, ул. „Стефан Попстоянов“ № 1”
Възложител: Община Златарица

Консултант:
ЕвроИнвестКонсулт ООД, гр. Горна Оряховица
Удостоверение № РК-0536/28.10.2015г.
Оценка съответствието на инв. проект
Специалист.....
Управител...../инж. А. Христова

проектна част: ОВК

Съдържание: Схема отоплителна инсталация

КАМАРА НА ПРОЕКТИРАНЕ И ИЗПЪЛНЕНИЕ	РЕГИСТРАЦИОНЕН № 42166
ПЪЛНО ПРАВО НА ПРОЕКТИРАНЕ	ИНЖ. Т. МАРАМСКА
Секция:	ЛЮБЕНОВ
Части на проекта:	ПОДПИС
до удостоверение за ППД	ВАЖИ С ВАЛИДНО УДОСТОВЕРЕНИЕ ЗА ППД

инж. Т. Марамска


СЪГЛАСУВАЛИ:

Констр.	инж. Е. Тотев	
Ел.	инж. Г. Илиев	
ПБЗ/ПУСО	арх. Д. Йосифов	
ЕЕ/ОвК	инж. Т. Марамска	
ПБ	инж. И. Василев	

ръководител проект: **арх. Д. Йосифов**

Част: ОВК
 мащаб: чертеж:
 дата: 2018 г.

ФАЗА: Т.П.
 5/6

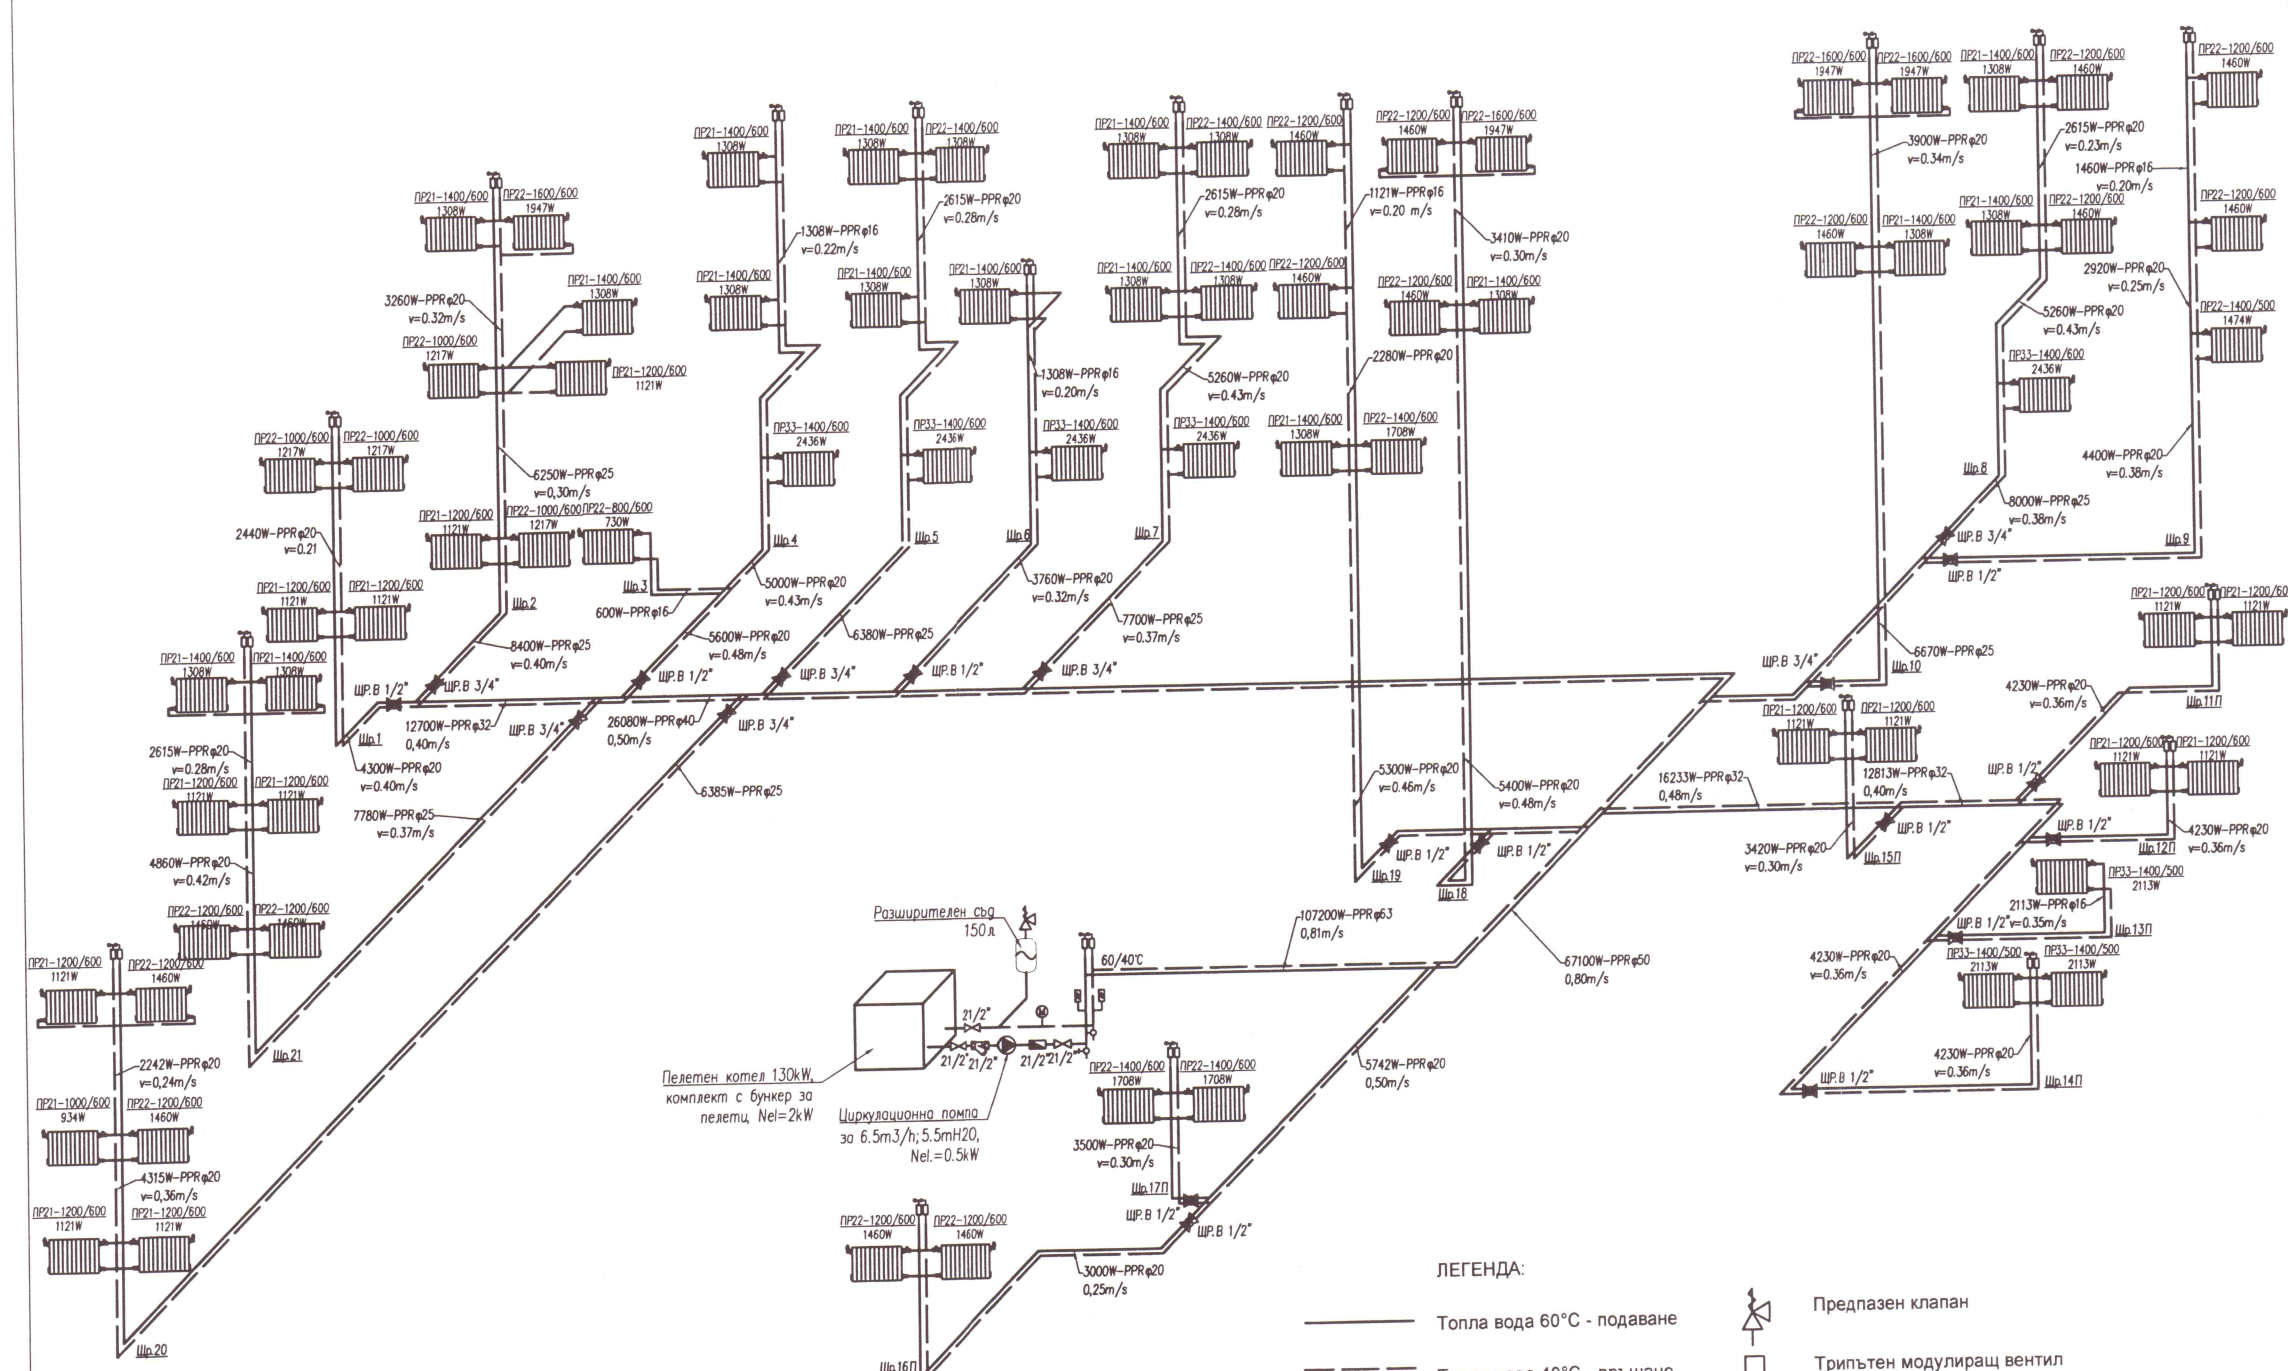

- Забележки**
1. Аншлусите към отоплителните тела са от полиетиленови тръби с алуминиева вложка Ф16х2.
 2. На всяко отоплително тяло да се монтира ръчен обезвъздушител 1/2".
 3. На тръбните мрежи и радиаторите задължително се правят съответните топли проби.

ЛЕГЕНДА:

- Топла вода 60°C - подаване
- - - Топла вода 40°C - връщане
- ⊗ Спирателен вентил
- ⊕ Регулиращ шранг вентил
- ⬇ Възвратна клапа
- ⊕ Филтър за вода
- ⊙ Манометър
- ⊙ Термометър
- ⊕ Диференциален вентил
- ⊕ Дренаж
- ⬆ Предпазен клапан
- ⊕ Трипътен модулиращ вентил
- ⊕ Автоматичен обезвъздушител
- ⊕ Регулатор на дебита
- ⊕ Климатична инсталация №1 отоплителна серпентина
- ⊕ Вентилационна инсталация № 1
- ⊕ Отоплителна мощност Q=41890W
диаметър на тръбопровода - 2"
дебит топла вода G=3602 кг/ч
- ⊕ Таванен панелен лъчител № 2 -
дължина в mm ; ширина в mm