



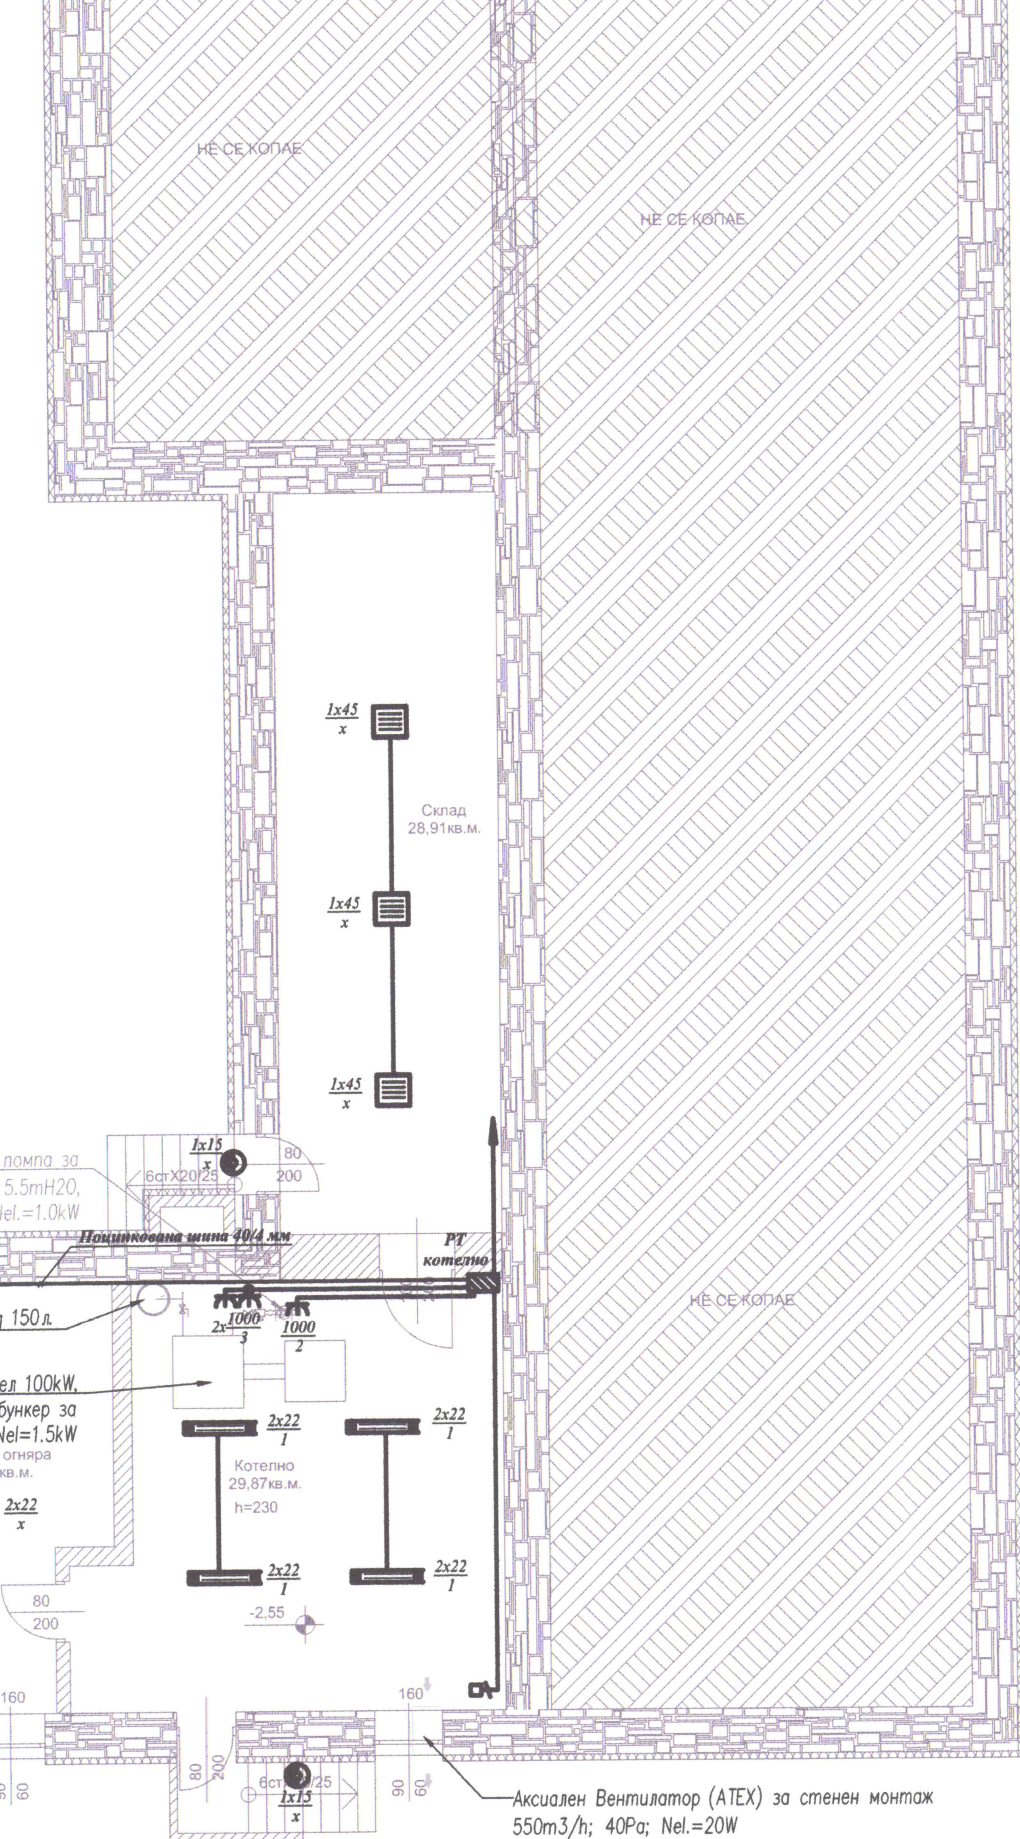

ЛЕГЕНДА - осветителна инсталация	
	Главна разпределително Табло
	Линия осветление
	Нормена осветеност L_x
	Реализирана осветеност L_x
	Осветител стенов/таванен с LED лампа 10/15W, степен на защита IP 54
	Освет. тяло тип LED панели 45W
	Освет. тяло с LED лампа 2x22W

ЛЕГЕНДА- силова инсталация	
	Табло разпределително
	Линия контакти /гл.захар.линия/
	Проводник заз. контур
	Контакт шуко 10/16A, 250V.
	Заземител $R \leq 10 \Omega$
	Еднофазен извод за директен монтаж 220/230V 16A, IP 65

РАЗПРЕДЕЛЕНИЕ НА КОТА -2.55м.
М 1:100

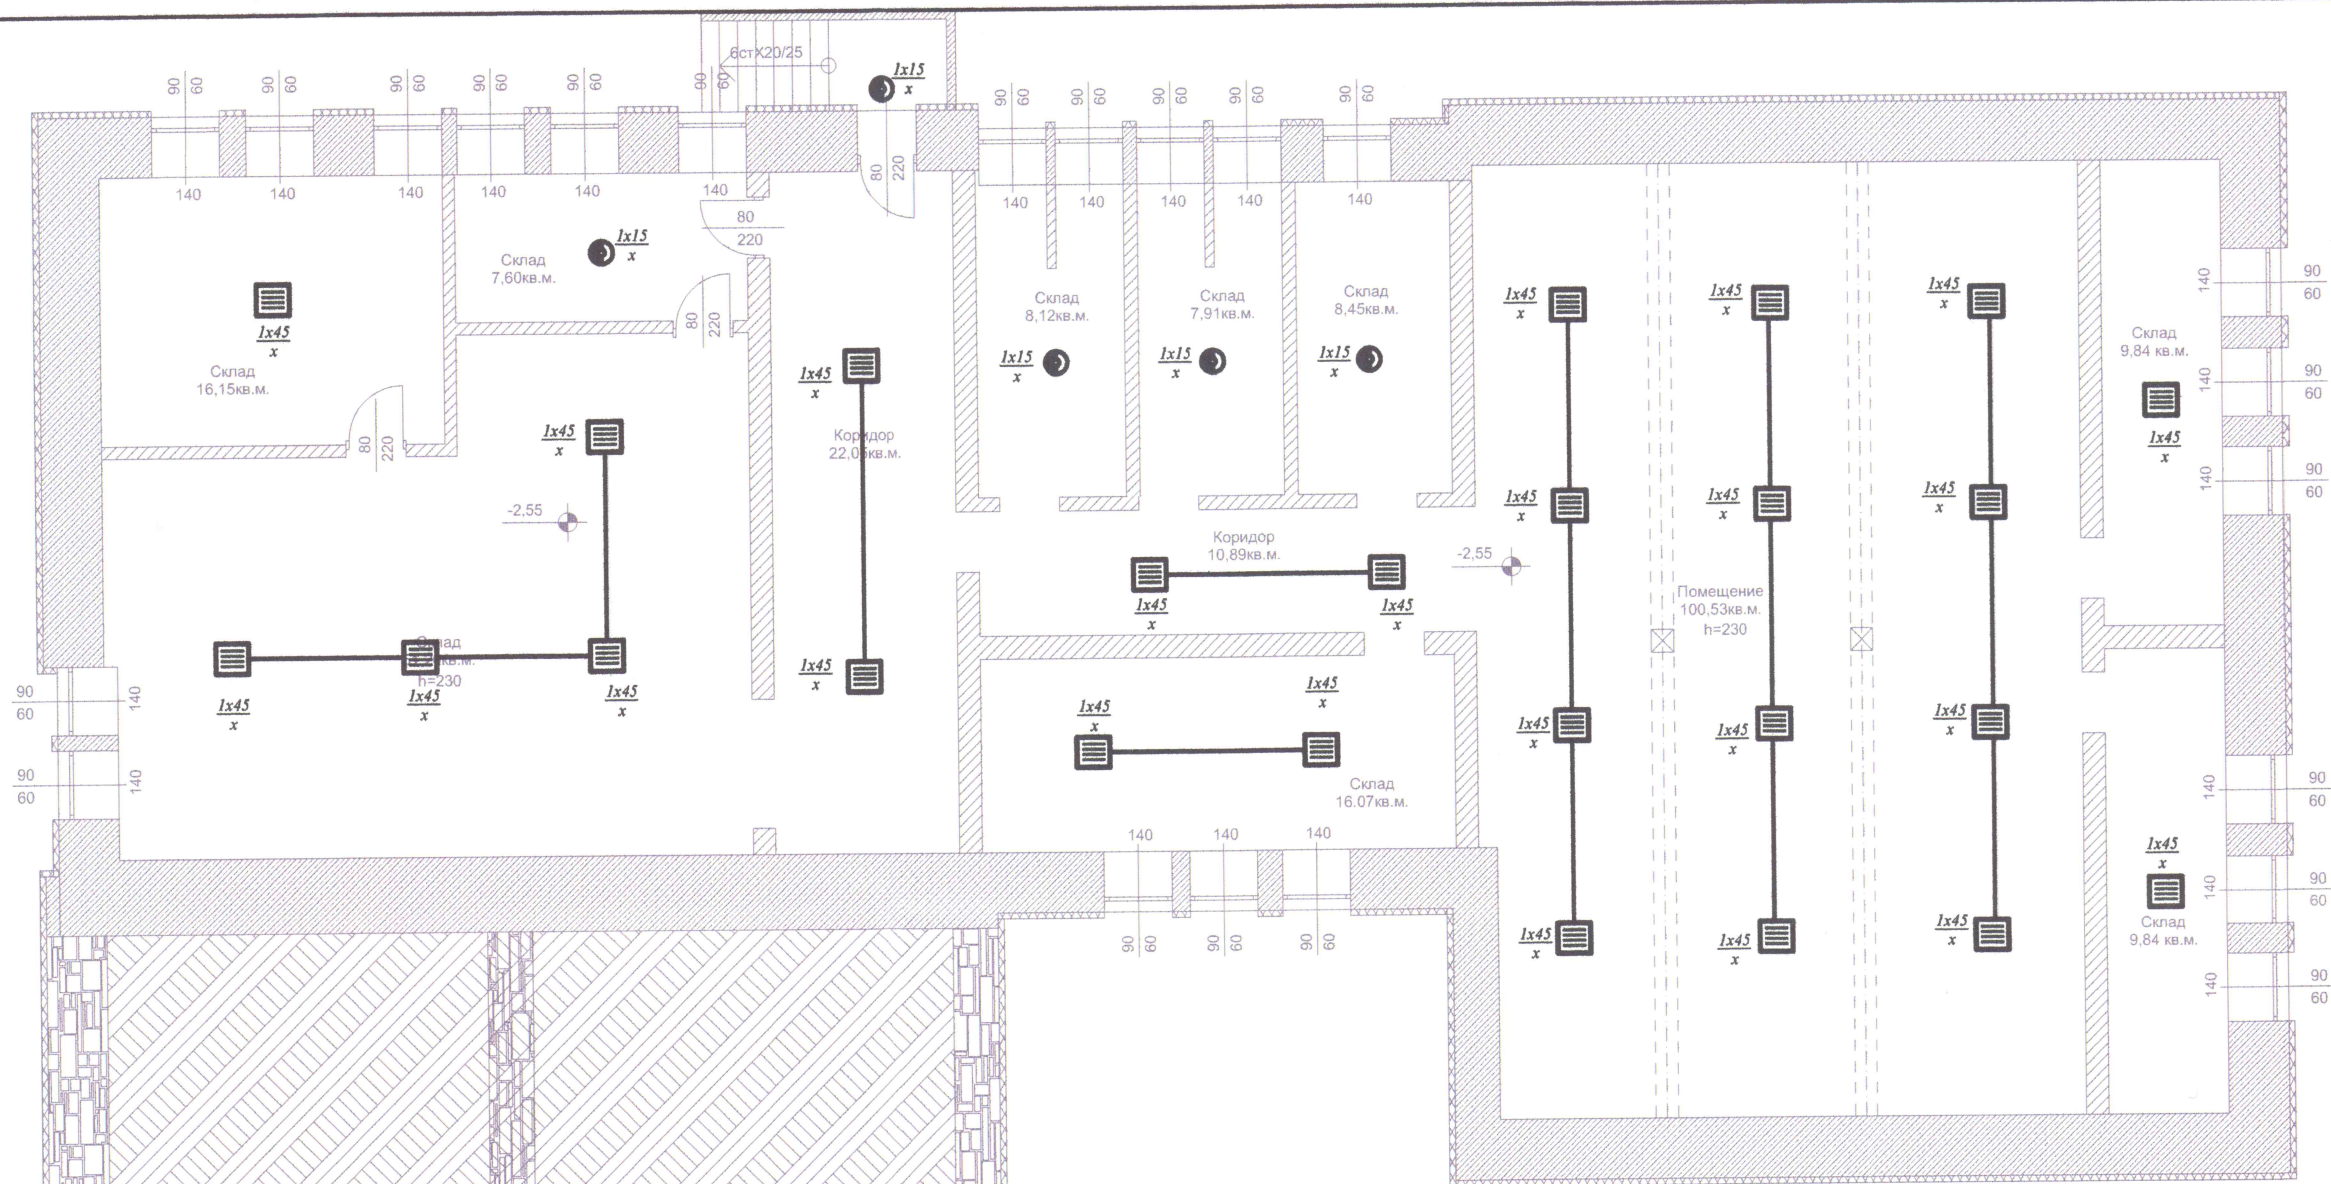

Обект:
„Проектиране на мерки за енергийна ефективност на сграда общинска собственост в гр. Златарица, ул. "Ропотома" №19"

Възложител: Община Златарица



Консултант:
ЕвроИнвестКонсулт ООД, гр.Горна Оряховица
Удостоверение № РК-0536/28.10.2015г.
Оценка съответствието на инв. проект
Специалист:
Управител:

проектна част: ЕЛЕКТРИЧЕСКА

Съдържание: Силова и осветителна инсталация

Проектант: инж. Г. Илиев
КАМАРА НА ИНЖЕНЕРИТЕ В ИНВЕСТИЦИОННОТО ПРОЕКТИРАНЕ
ПЪЛНА ПРОЕКТИРНА ПРАВОСПОСОБНОСТ
Регистрационен № 12268
инж. ГЕОРГИ РАЙКОВ ИЛИЕВ
Секция: ЕАСТ
Части на проекта: по удостоверение за ЦП
Подпис:

Проектант: инж. Р. Илиева
СЪГЛАСУВАМИ:
Арх. арх. Д. Йосифов
Констр. инж. Е. Тотев
ПБЗ/ПУСО арх. Д. Йосифов
ЕЕ/ОВК инж. Т. Марамска
ПБ инж. И. Василев

ръководител проект: арх. Д. Йосифов
Част: ЕЛ.
мащаб: 1:100
фаза: Т.П.
чертеж: 1
дата: 2018 г.