


РАЗПРЕДЕЛИТЕЛНО ТАБЛО  
РТ Котелно

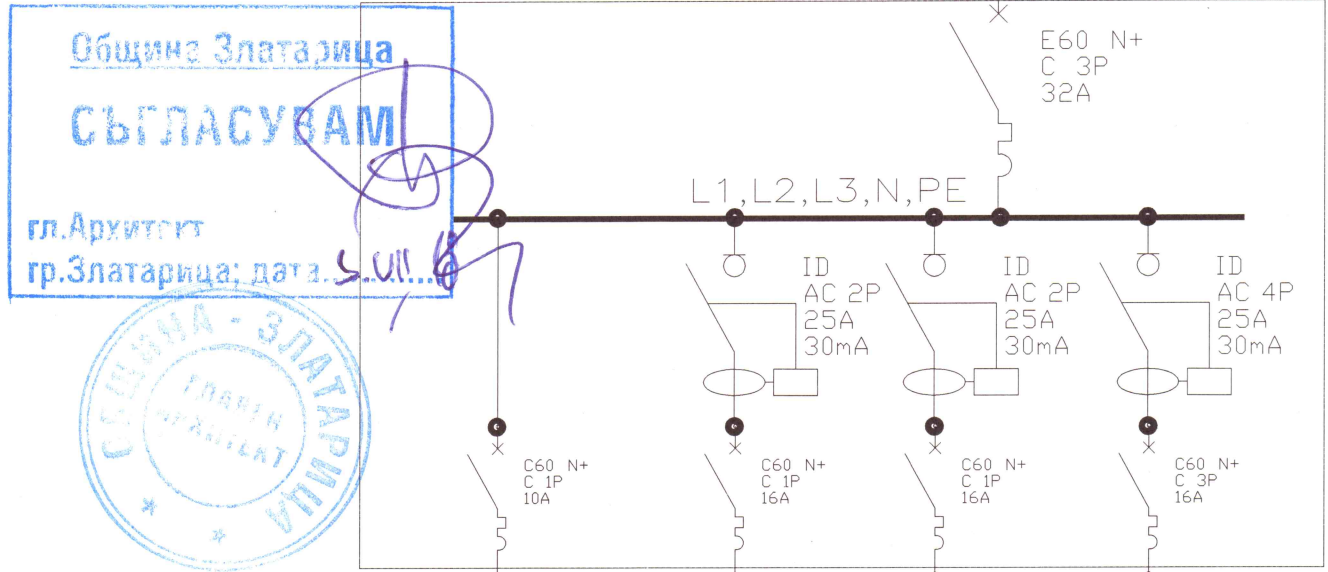


| Токов кръг     | No  | 1                    | 2                    | 3                    | 4                    | ОБЩО       |
|----------------|-----|----------------------|----------------------|----------------------|----------------------|------------|
| Лампен излаз   | бр. | 4                    |                      |                      |                      | 4          |
| Конт. излаз    | бр. |                      | 1                    | 2                    |                      | 3          |
| Инст. мощност  | kW  | 0,176                | 1,000                | 2,000                |                      | 3,176      |
| Фаза           |     | L3                   | L1                   | L3                   | L1, L2, L3           | Ke=1       |
| Консуматор     |     | осветл.              | контак.              | контак.              | Резерва              | Pp=3,176kW |
| Захр.проводник |     | 3x1,5мм <sup>2</sup> | 3x2,5мм <sup>2</sup> | 3x2,5мм <sup>2</sup> | 5x2,5мм <sup>2</sup> | Ip=4,81A   |

ЗАБЕЛЕЖКА:

1. Таблото да се изпълни в съответствие с изискванията на БДС EN 60439-3.
2. Апаратурата и тоководящите части да бъдат монтирани зад защитни капаци. Достъпа до палците и ръкохватките на комутационните апарати се осигурява посредством отвори в защитните капаци.
3. Апаратурата е избрана по каталог.
4. Изборът на автоматичните прекъсвачи е съобразен с токовете на к.с., спазени са изискванията за селективност.
5. При замяна типа на апаратурата да се преизчисли схемата.

ЛЕГЕНДА

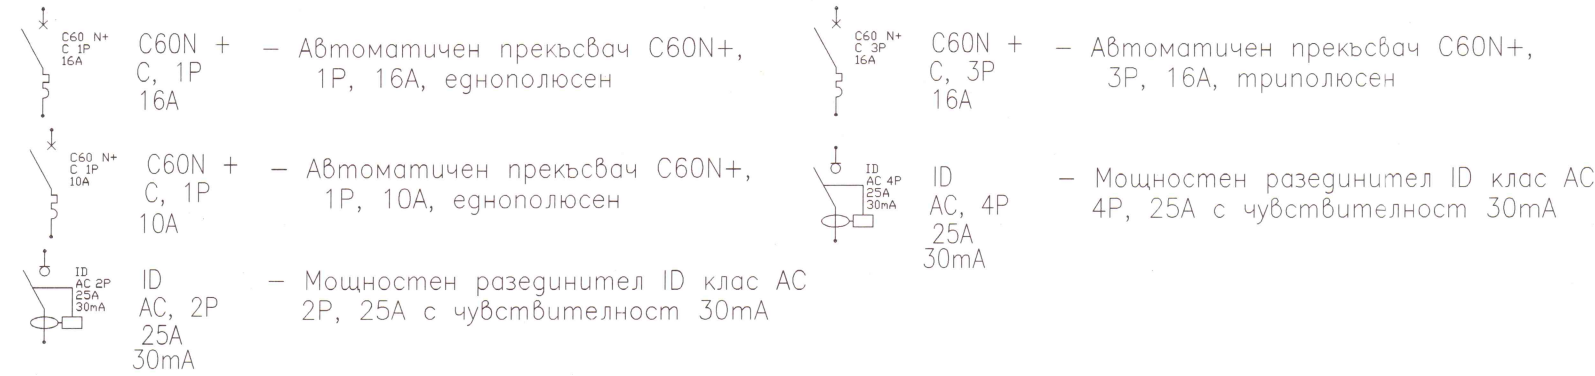

Обект:  
„Проектиране на мерки за енергийна ефективност на сграда общинска собственост в гр. Златарица, ул. "Ропотамо" №19"

Възложител: Община Златарица



Консултант:  
ЕвроИнвестКонсулт ООД, гр.Горна Оряховица  
Удостоверение № РК-0536/28.10.2015г.  
Оценка съответствието на инв. проект  
Специалист: *[Signature]*  
Управител: *[Signature]*

проектна част: ЕЛЕКТРИЧЕСКА

Съдържание: Еднолинейна схема на РТ котелно  
Проектант: инж. Г.Илиев  
Регистрационен № 12268  
Секция: ЕАСТ  
Части на проекта: по удостоверение за ППП  
Подпис: *[Signature]*  
ВАЖИ С ВАЛИДНО УДОСТОВЕРЕНИЕ ЗА ППП ЗА ТЕКУЩАТА ГОДИНА

Проектант: инж. Р.Илиева

| СЪГЛАСУВАЛИ: |                 |                    |
|--------------|-----------------|--------------------|
| Арх.         | арх. Д. Йосифов | <i>[Signature]</i> |
| Констр.      | инж. Е. Тотев   | <i>[Signature]</i> |
| ПБЗ/ПУСО     | арх. Д. Йосифов | <i>[Signature]</i> |
| ЕЕ/ОвК       | инж. Т.Марамска | <i>[Signature]</i> |
| ПБ           | инж. И. Василев | <i>[Signature]</i> |

ръководител проект: арх. Д. Йосифов  
Част: ЕЛ. ФАЗА: Т.П.  
чертеж: 5  
дата: 2018 г.

