



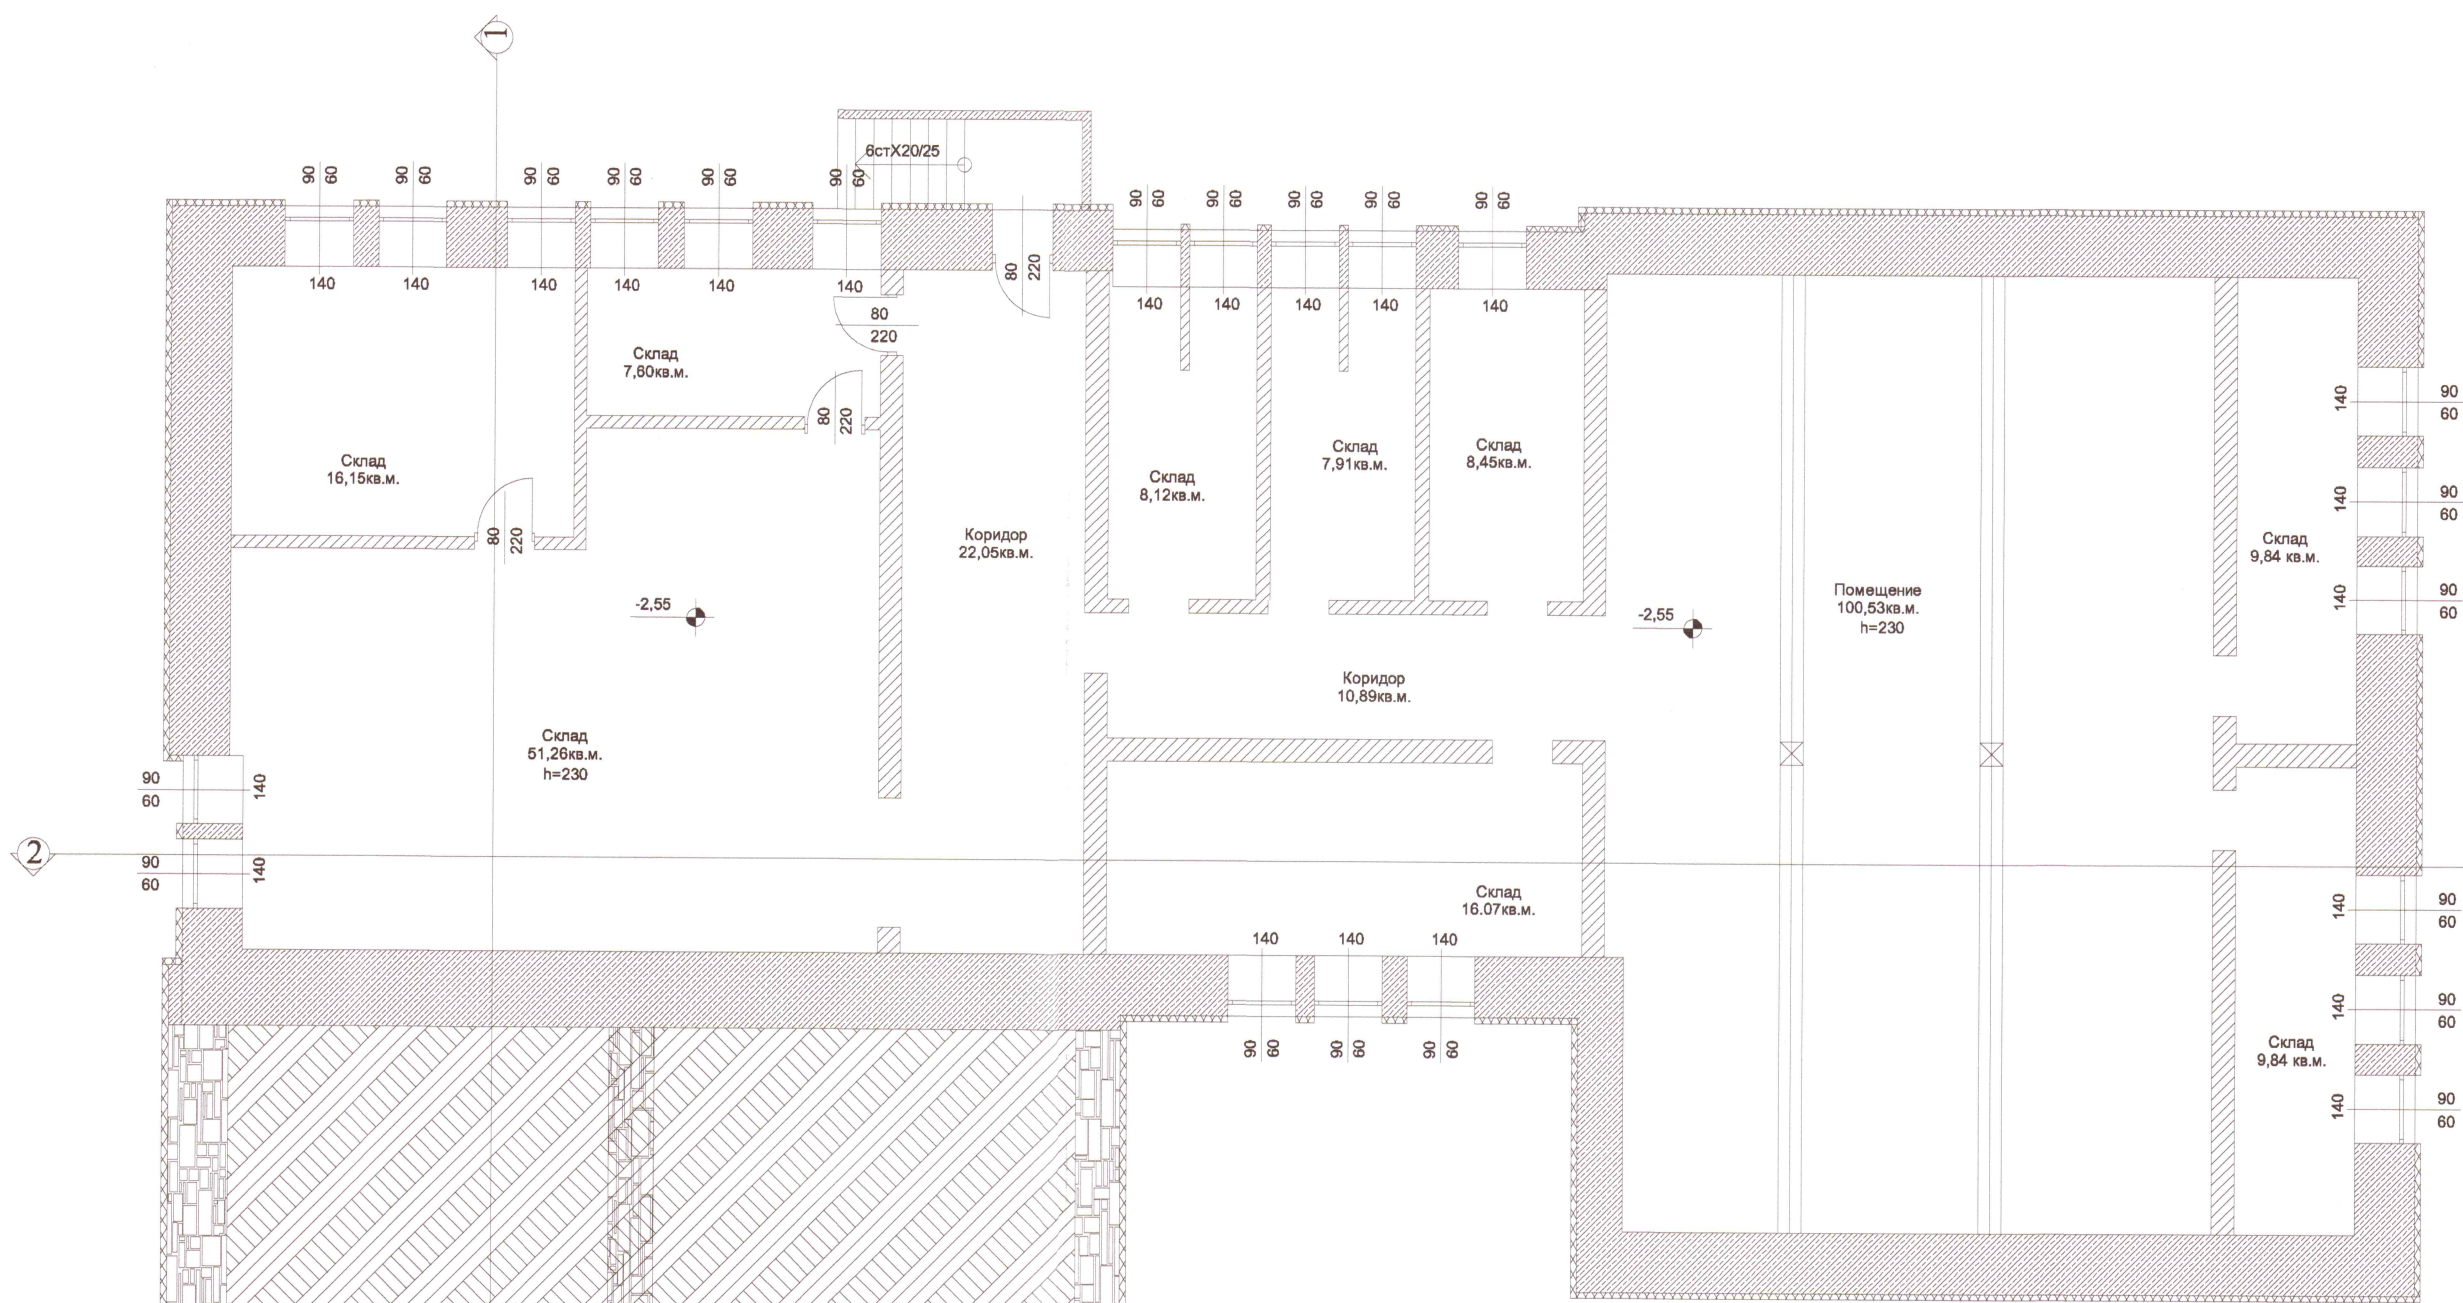

Забележки:

- Аншлусите към отоплителните тела са от PPR stabі тръби.
1. На всяко отоплително тяло да се монтира ръчен обезвъздушител 1/2".
 2. На тръбните мрежи и радиаторите задължително се правят съответните топли проби.

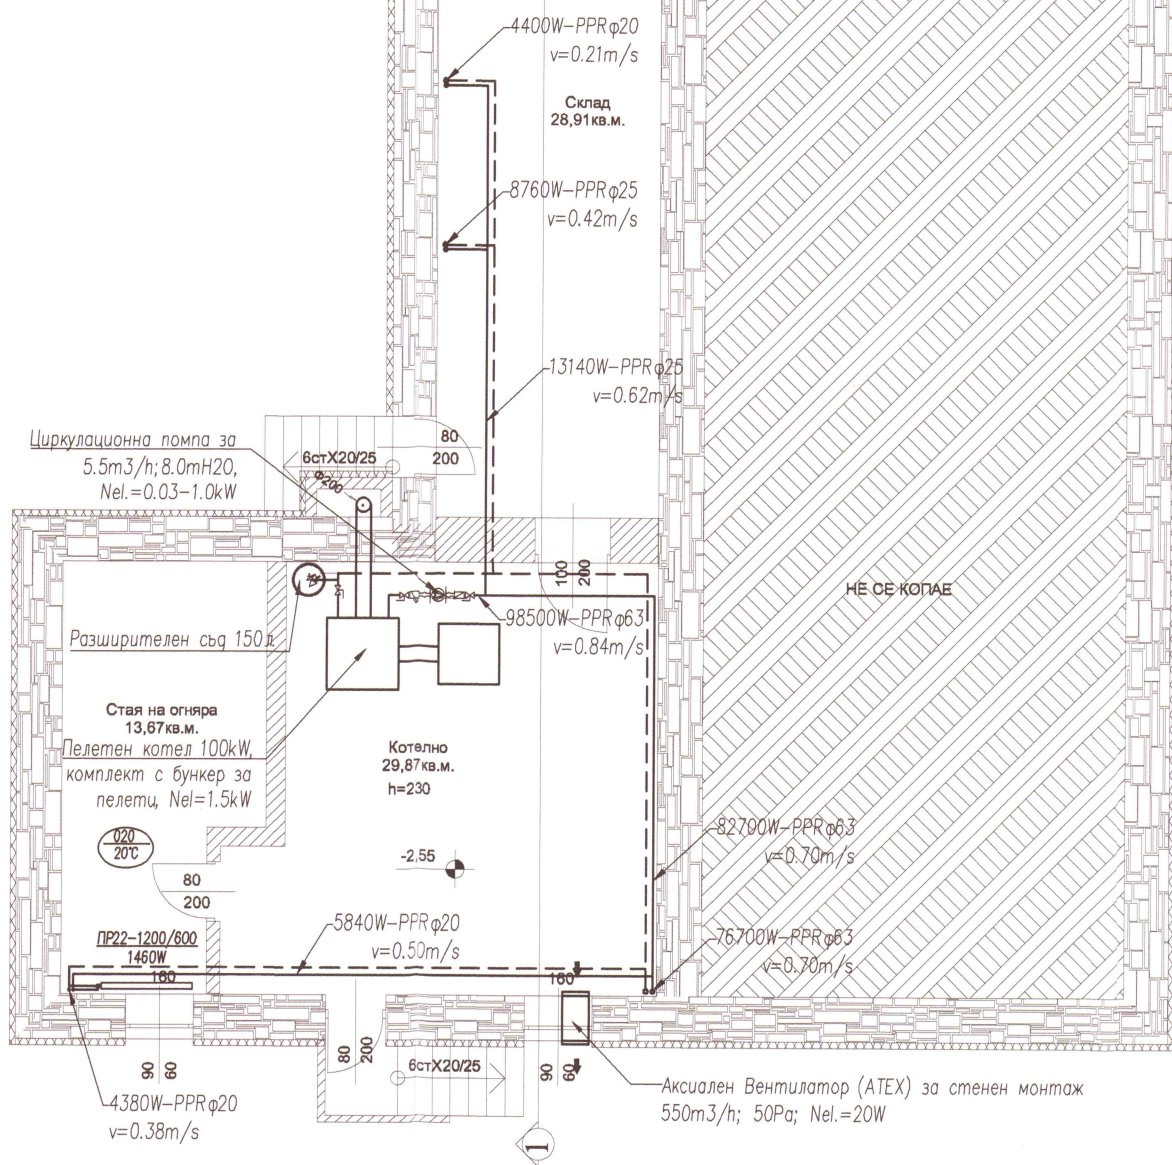


Обект:
„Проектиране на мерки за енергийна ефективност на сграда общинска собственост в гр. Златарица, ул. "Ропотамо" №19"

Възложител: Община Златарица



Консултант:
ЕвроИнвестКонсулт ООД, гр.Горна Оряховица
Удостоверение № РК-0536/28.10.2015г.
Оценка съответствието на инв. проект
Специалист.....
Управител.....

проектна част: ОВК
Съдържание: Разпределение на ОВ инсталации
кота -2,55м.

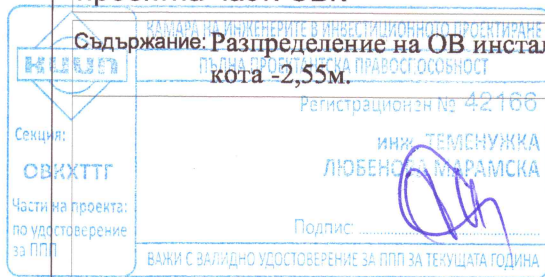

Община Златарица
СЪГЛАСУВАМ
гл.Архитект
гр.Златарица; дата: 2.11.18

инж. Т. Марамска		
СЪГЛАСУВАЛИ:		
Констр.	инж. Е. Тотев	
Ел.	инж. Г. Илиев	
ПБЗ/ПУСО	арх. Д. Йосифов	
ЕЕ/ОВК	инж. Т.Марамска	
ПБ	инж. И. Василев	
ръководител проект:	Част: ОВК	ФАЗА:Т.П.
арх. Д. Йосифов	машаб 1:100	чертеж: 1/4
дата:	2018 г.	