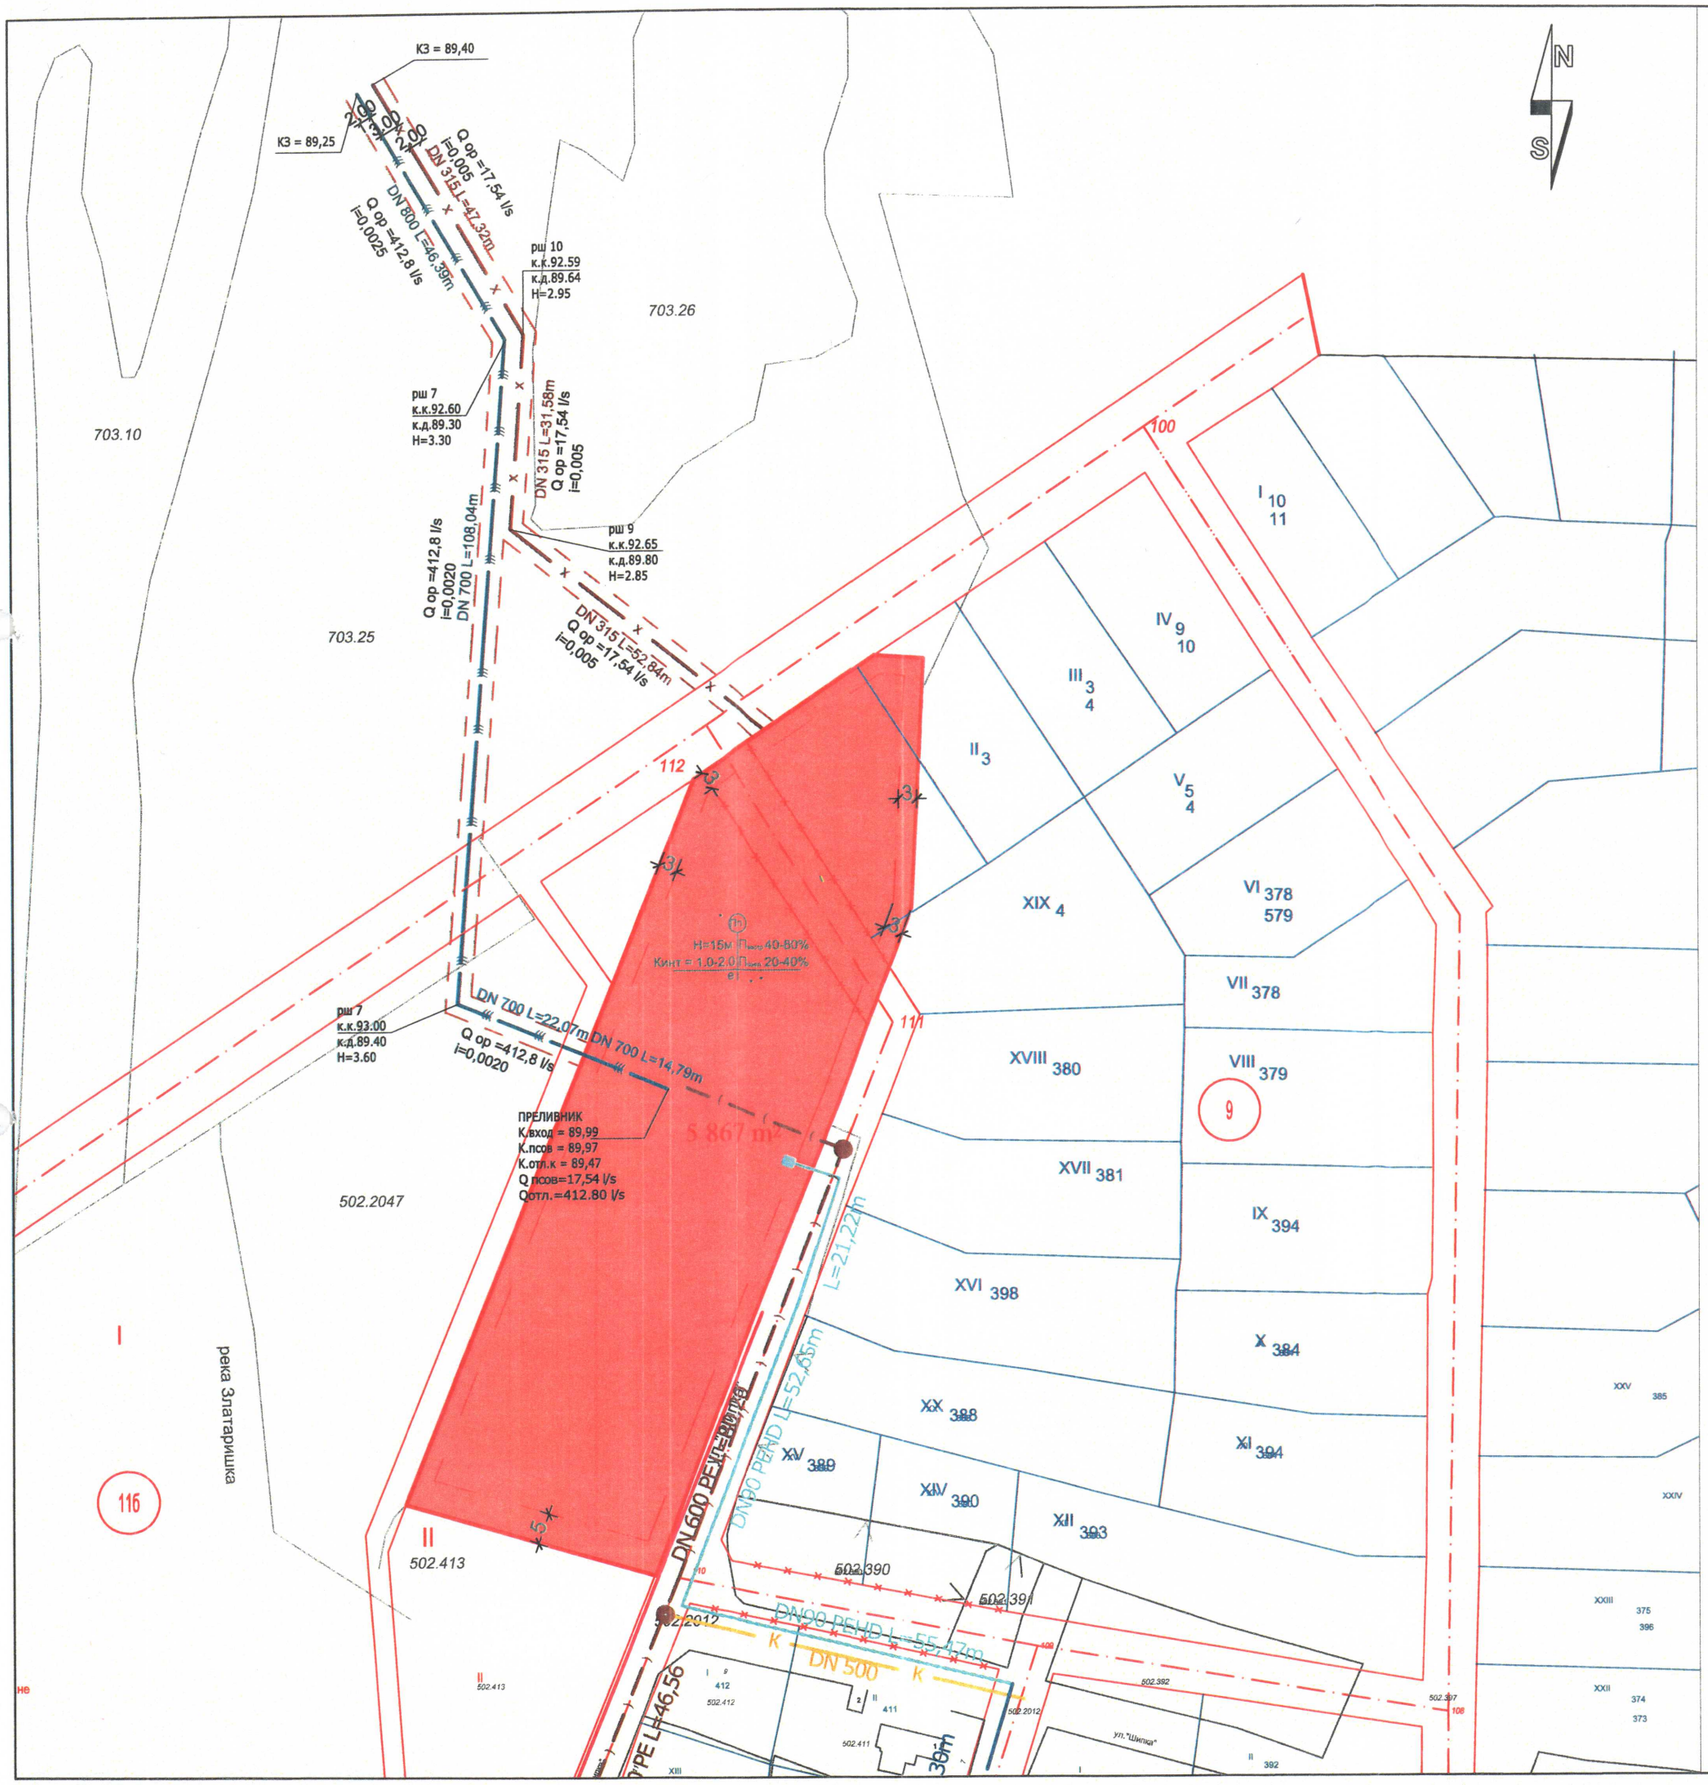

ЛЕГЕНДА

Устройствени зони:

- УПИ I, кв.9а по ПУП-ПР за ПСОВ
- Водни площи
- Граница за промяна на режим и устройство на застрояване
- Ограничителна линия на застрояван

Инженерно технически елементи:

- Ос на проектния заустващ колектор
- Ос на отливен колектор
- Ос на довеждащ водопровод
- Ос на съществуващ водопровод
- Ос на довеждащ колектор
- Ос на съществуваща канализация
- Ос на канализация (предстоящо изграждане)
- Ос на външно ел. захранване
- Сервитут
- o1 Номер на подробна точка

ПРОЕКТАНТ ПО ЧАСТ ВиК

инж. Маргарита Николова

КАМЕРА НА ИНЖЕНЕРИТЕ В ИНВЕСТИЦИОННОТО ПРОЕКТИРАНЕ
ПЪЛНА ПРОЕКТАНТСКА ПРАВОСПОСОБНОСТ
Регистрационен № 42918
Секция: ВС
инж. МАРГАРИТА ЯВОРОВА НИКОЛОВА
Части на проекта: по удостоверение за ПИС
Подпис: .....
ЗАЧИ С ЗАБРАДА С УДОСТОВЕРЕНИЕ ЗА ППП

заличено на осн. ЗЗЛД

WATER DESIGN

ВЪЗЛОЖИТЕЛ: ОБЩИНА ЗЛАТАРИЦА

ИЗПЪЛНИТЕЛ: "УОТЪР ДИЗАЙН" ЕООД

ОБЕКТ: "Изграждане на ПСОВ гр. Златарица с довеждащи комуникации и изграждане на довеждащ канализационен колектор"

ЧЕРТЕЖ: Оразмерителни параметри - Заустващ колектор

ПРОЕКТАНТ:		№:	3
ВиК	инж. М.Николова	МАЩАБ:	1:1000
Геодезия	инж. Д. Рошков	ФАЗА:	ПУП
		ДАТА:	2018 г.

заличено на осн. ЗЗЛД