


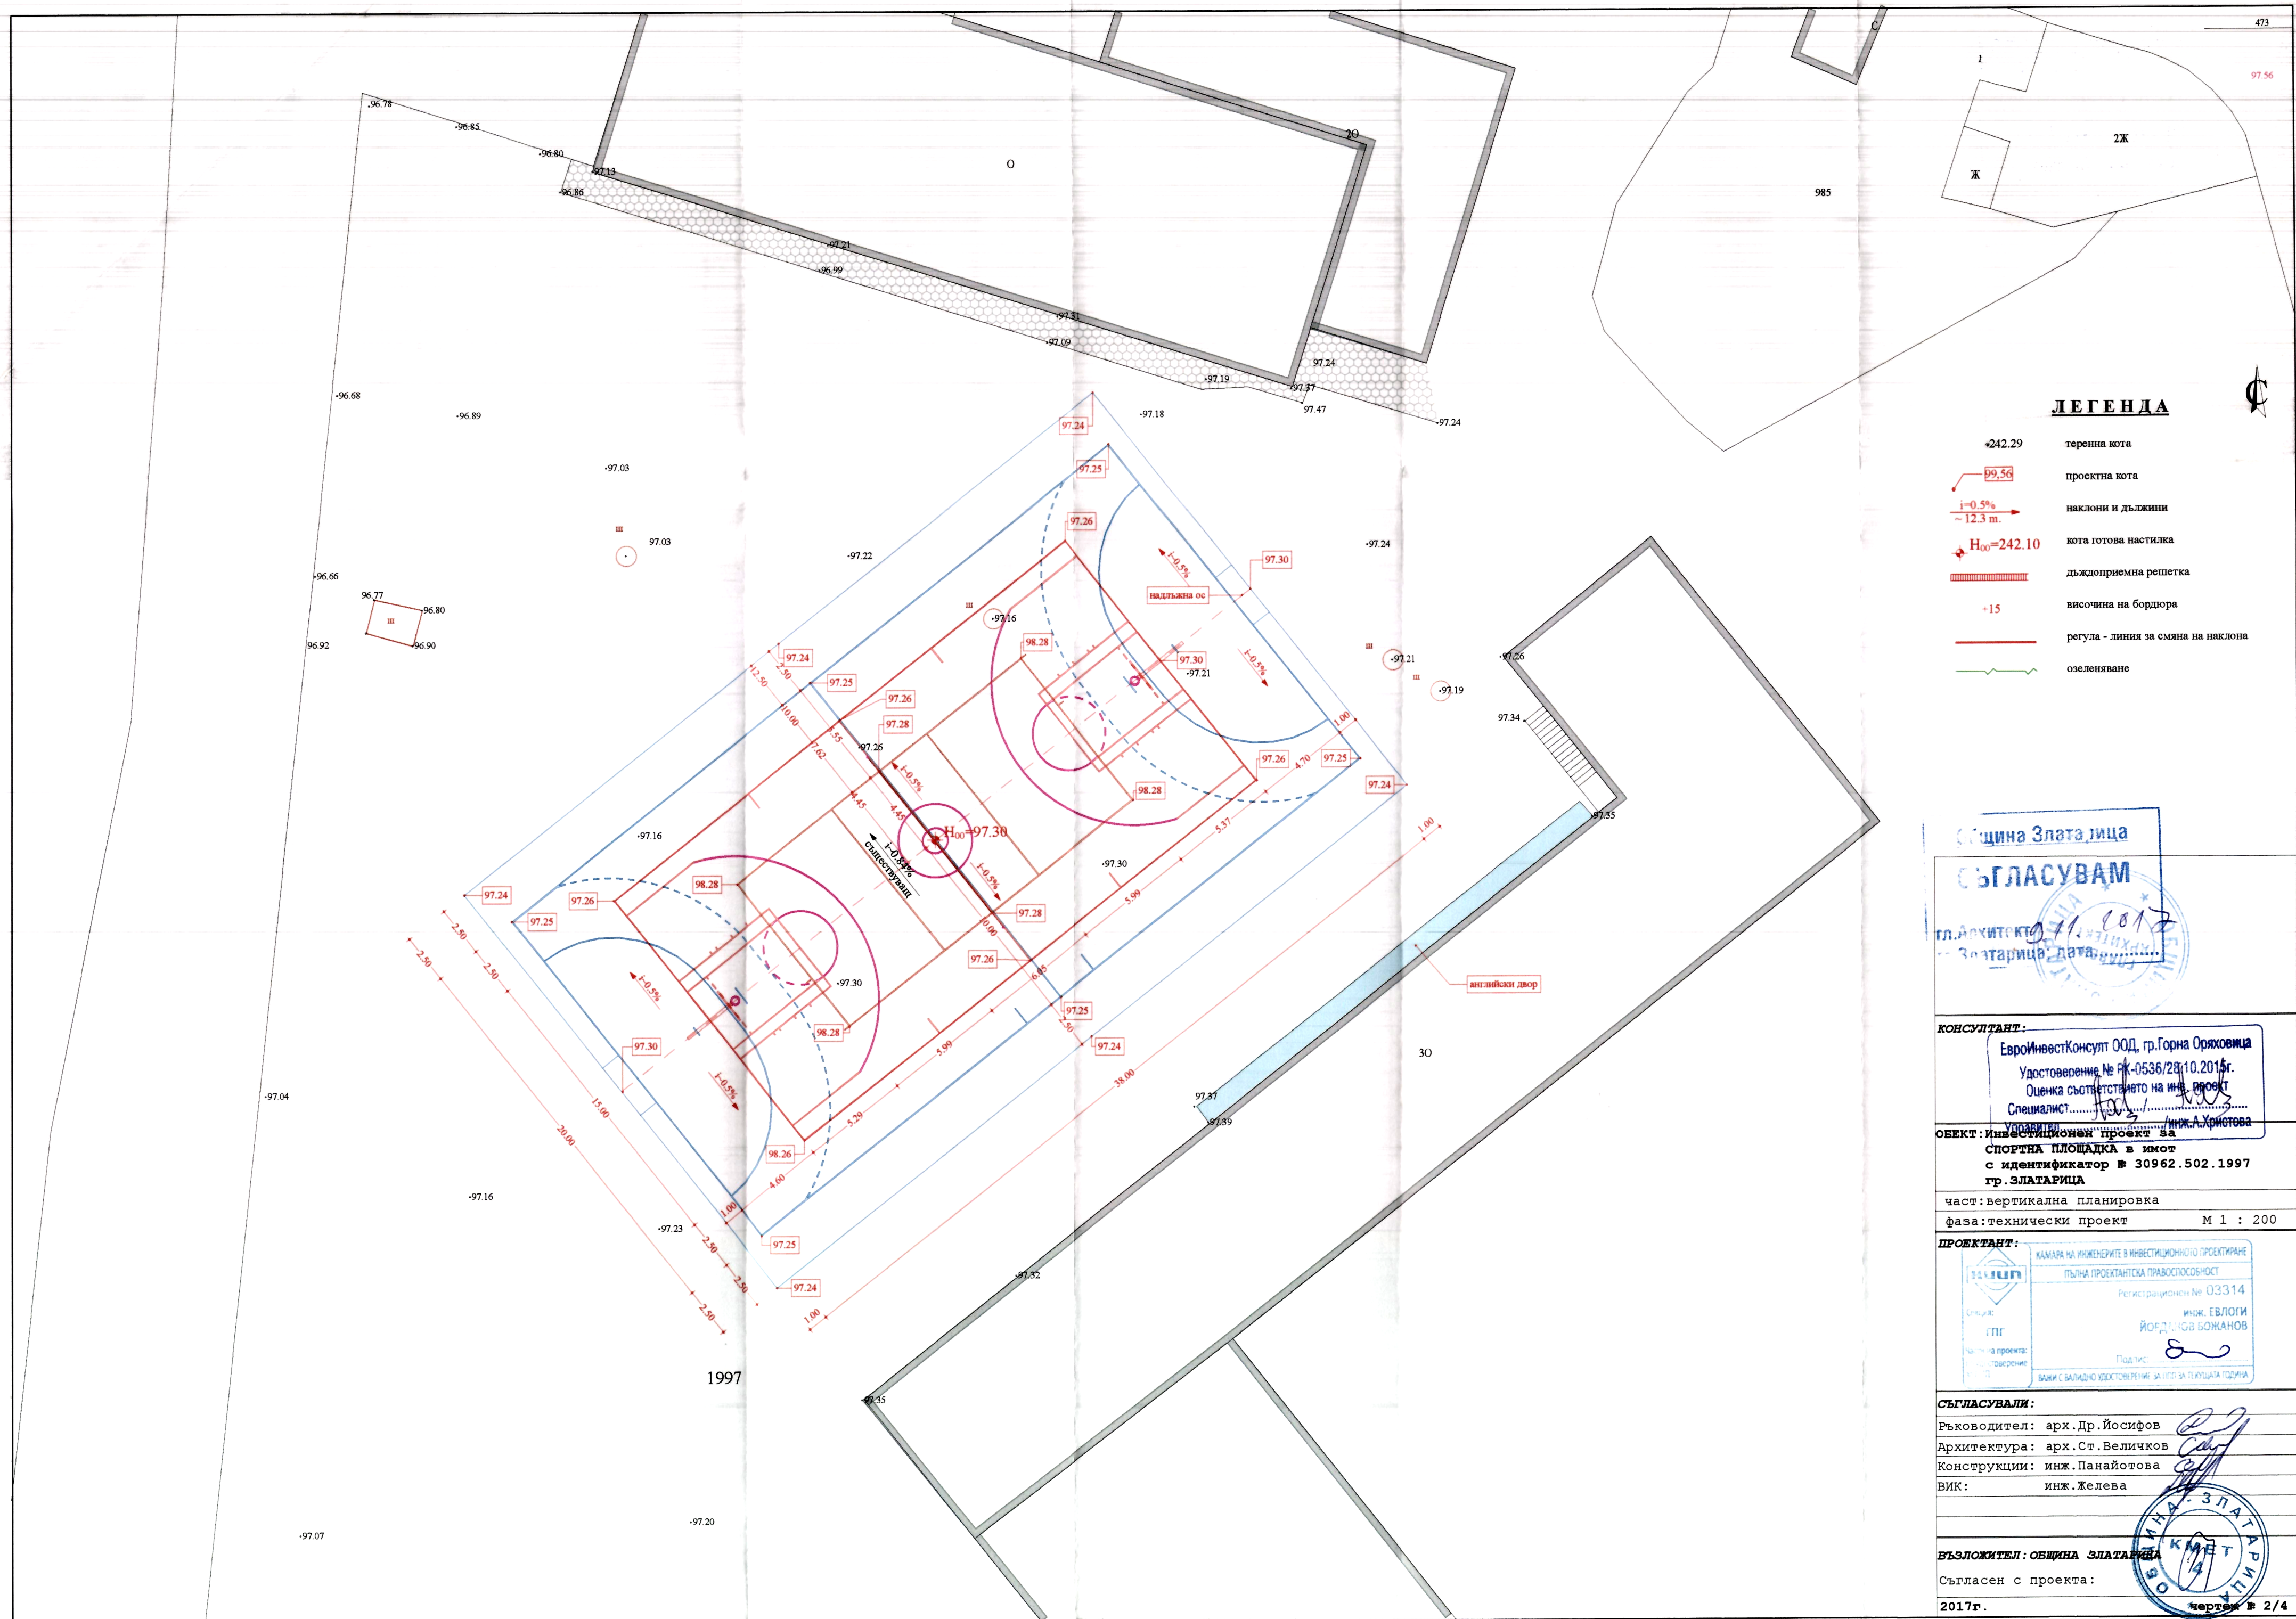

ЛЕГЕНДА

- 242.29 теренна кота
- 99.56 проектна кота
- i=0.5% ~ 12.3 m. наклони и дължини
- H<sub>00</sub>=242.10 кота готова настилка
- ▨ дъждоприемна решетка
- +15 височина на бордюра
- регула - линия за смяна на наклона
- озеленяване

Община Златарица

СЪГЛАСУВАМ

Гл. Архитект 11.10.2017  
Златарица, дата: 11.10.2017

КОНСУЛТАНТ:  
ЕвроИнвестКонсулт ООД, гр. Горна Оряховица  
Удостоверение № РК-0536/28.10.2016г.  
Оценка съответствието на инж. проект  
Специалист: инж. А. Христова

ОБЕКТ: Инвестиционен проект за  
СПОРТНА ПЛОЩАДКА в имот  
с идентификатор № 30962.502.1997  
гр. ЗЛАТАРИЦА

част: вертикална планировка  
фаза: технически проект М 1 : 200

ПРОЕКТАНТ:  
КАМАРА НА ИНЖЕНЕРИТЕ В ИНВЕСТИЦИОННОТО ПРОЕКТИРАНЕ  
ПЪТНА ПРОЕКТАНТСКА ПРАВОСПОСОБНОСТ  
Регистрационен № 03314  
Специал: инж. ЕВЛОГИ  
ЙОРДАНОВ БОЖАНОВ  
Подпис: [Signature]

СЪГЛАСУВАЛИ:  
Ръководител: арх. Др. Йосифов  
Архитектура: арх. Ст. Величков  
Конструкции: инж. Панайотова  
ВИК: инж. Желева

ВЪЗЛОЖИТЕЛ: ОБЩИНА ЗЛАТАРИЦА  
Съгласен с проекта:  
2017г. черт. № 2/4