


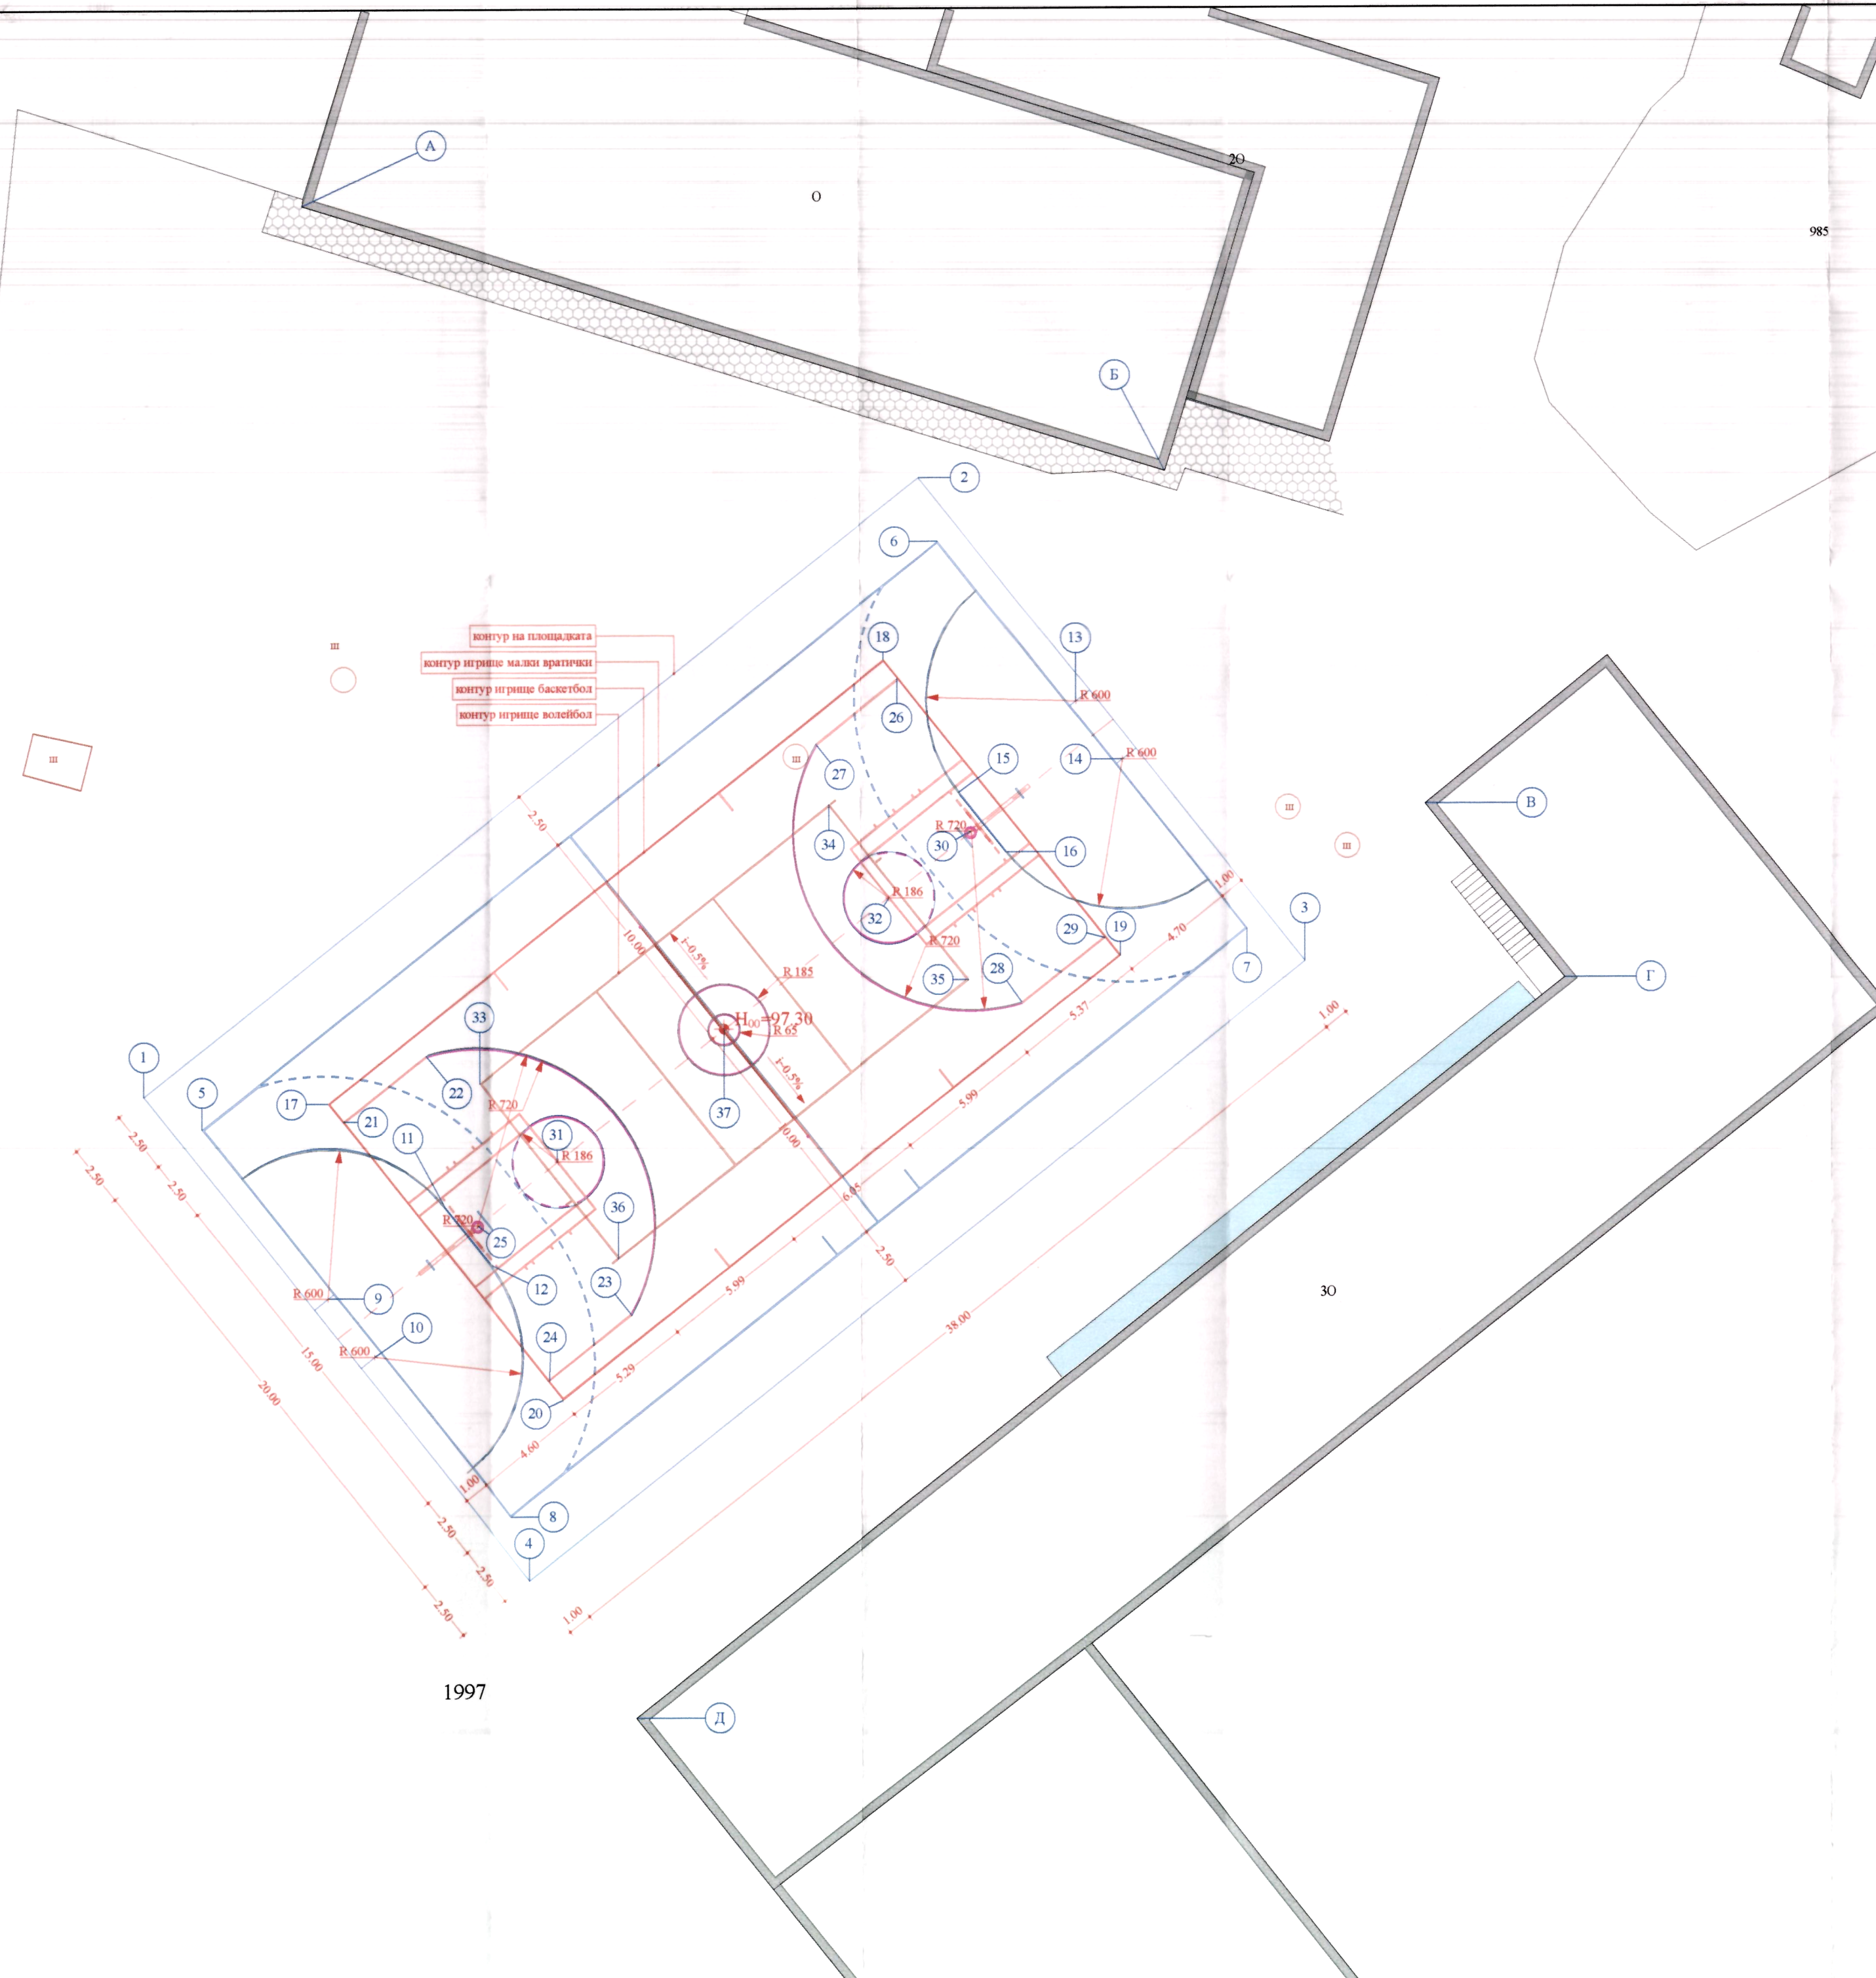

контур на площадката
контур игрище малки вратички
контур игрище баскетбол
контур игрище волейбол

Община Златарица
СЪГЛАСУВАМ
гл.Архитект
гр.Златарица, дата: 11.07.17

консултант: ИнвестКонсулт ООД, гр.Горна Оряховица
Удостоверение № РК-0536/28.10.2015г.
Оценка съответствието на инвест. проект
Специалист:
Правител:/инж.А.Христова

ОБЕКТ: Инвестиционен проект за
СПОРТНА ПЛОЩАДКА в имот
с идентификатор № 30962.502.1997
гр.ЗЛАТАРИЦА

част: трасировъчен план
фаза: технически проект М 1 : 200

ПРОЕКТАНТ:
КАМАРА НА ИНЖЕНЕРИТЕ В ИНВЕСТИЦИОННОТО ПРОЕКТИРАНЕ
ПЪЛНА ПРОЕКТАНТСКА ПРАВОСПОСОБНОСТ
Регистрационен № 03314
инж. ЕВЛОГИ
ЙОРДАНОВ БОЖАНОВ
Подпис:
ВАНКИ С ВАЛИДНО УДОСТОВЕРЕНИЕ ЗА ПЪЛНА ПРОЕКТАНТСКА ПОДСИГА

СЪГЛАСУВАЛИ:
Ръководител: арх. Др. Йосифов
Архитектура: арх. Ст. Величков
Конструкции: инж. Панайотова
ВИК: инж. Желева

ВЪЗЛОЖИТЕЛ: ОБЩИНА ЗЛАТАРИЦА
Съгласен с проекта:
2017г. чертеш № 3/4