



НАПРЕЧЕН ИЗГЛЕД 2-2 по ос "1" М1:50

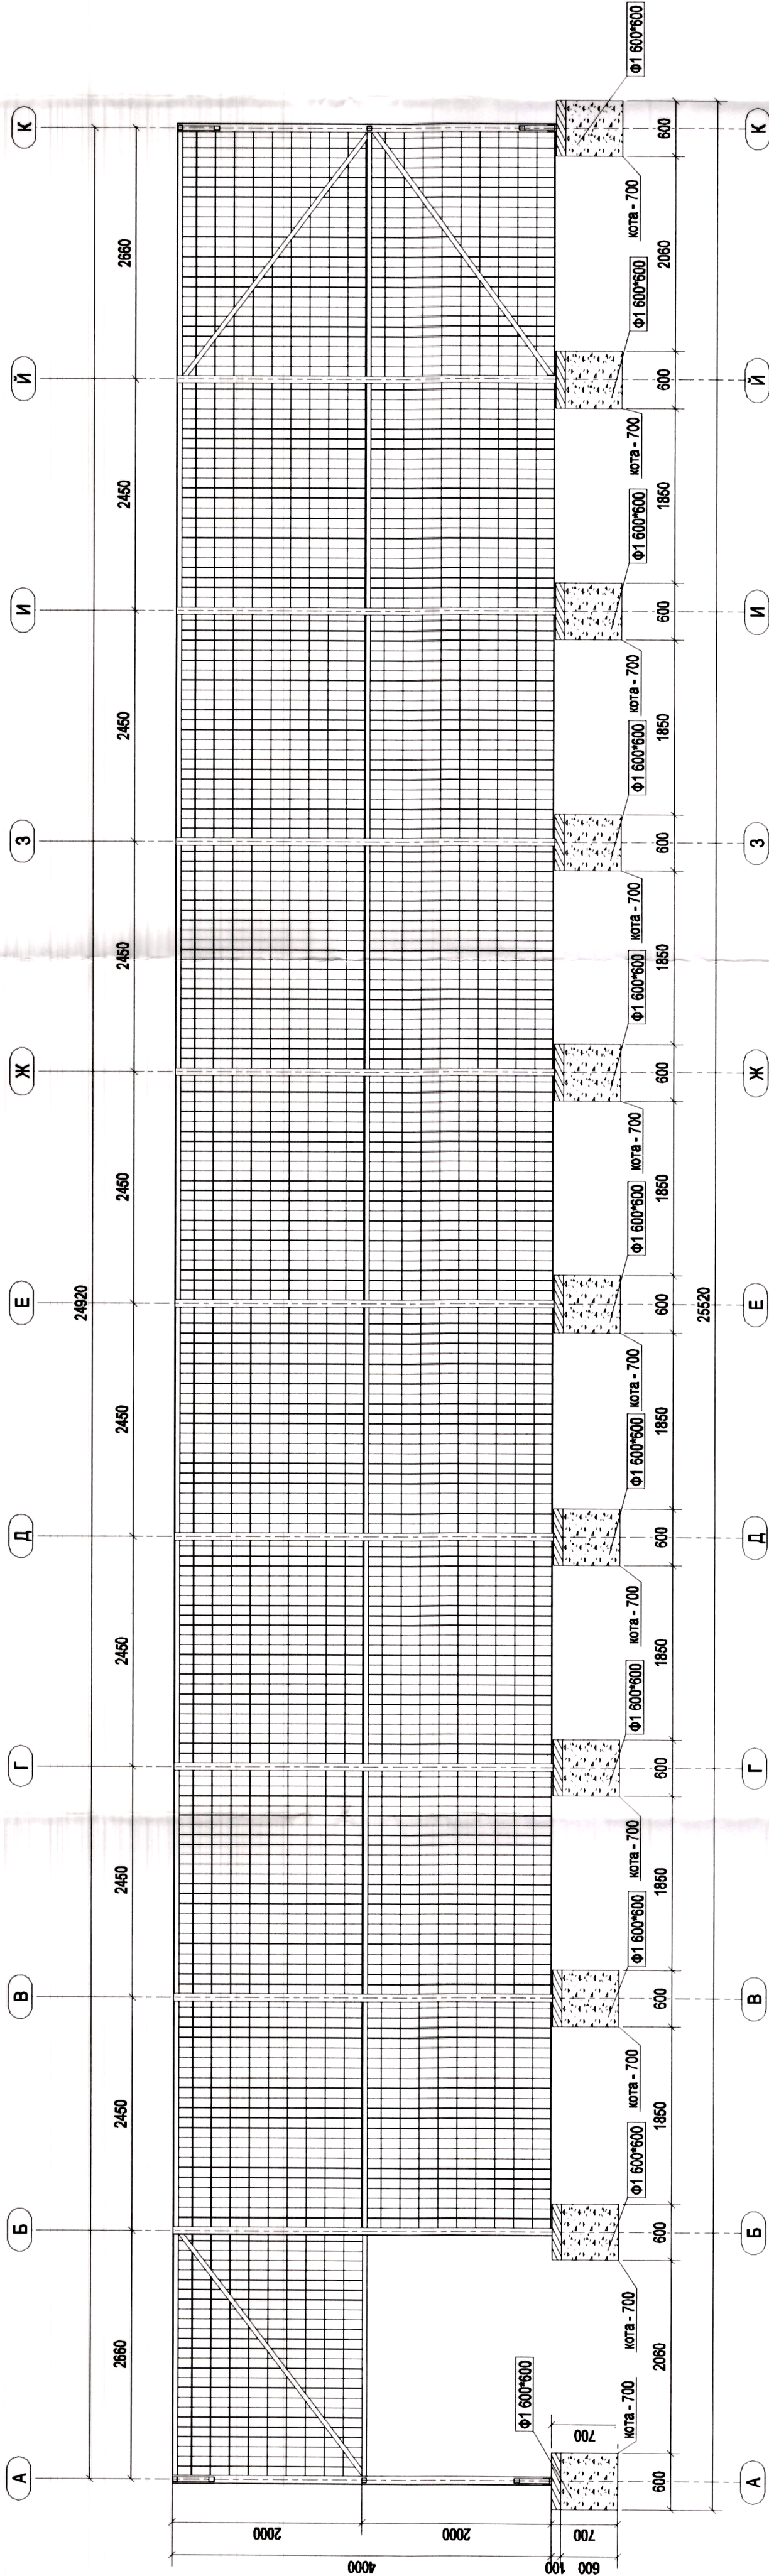

НАДПЪЖЕН ИЗГЛЕД 1-1 по ос "А" М1:50

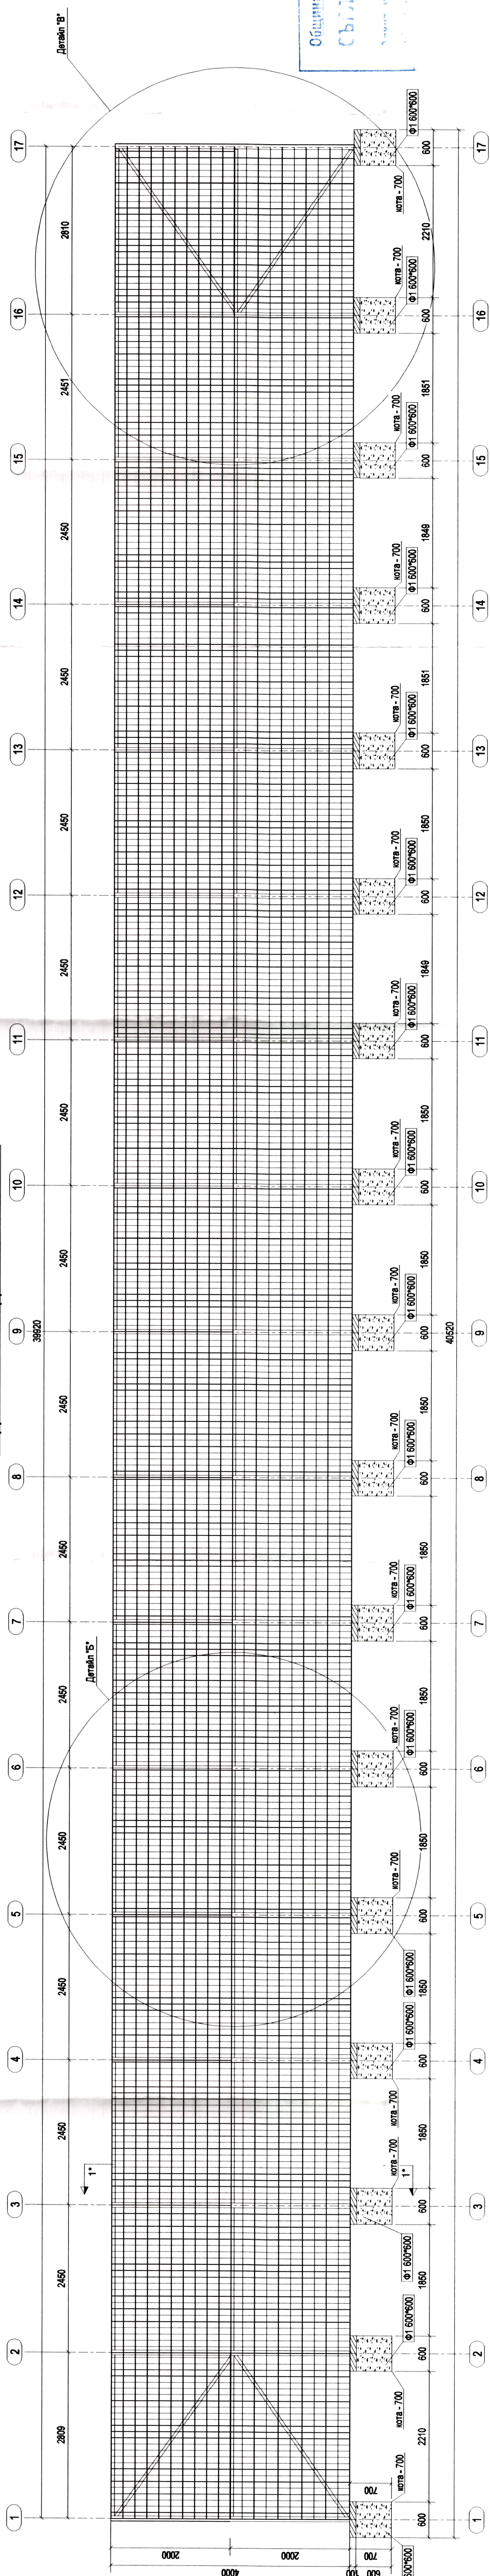

ЗАБЕЛЕЖКИ:

- 1. При изготвянето и прилагането на стоманената конструкция да се спазва "ТИПСМР" 1987, Раздел "Стоманени конструкции".
- 2. Материали: ВС3/пс5 по БДС EN 10056-1:2000 - за горещоцинковани равнорамни ъглови профили - S235JR по EN 10025-2:2004 за плочи и листови изделия
- 3. Електроди Е38 3 RB12 (Марга М) по БДС EN ISO 2560-2010 за променлив ток за ръчно заваряване. Преди употреба да се подсушат 1 час при температура 150°.
- К-50mm, освен означените.

ОБЕКТ:

ИНВЕСТИЦИОНЕН ПРОЕКТ ЗА СТОРНА ПЛОЩАДКА В ИМОТ С ИДЕНТИФИКАТОР № 30862.502.1987

Част: КОНСТРУКЦИИ	Европейският съюз, гр. Горна Оряовица
Чертеж: НАДПЪЖНИ ИЗГЛЕДИ	Удостоверение № 140566228-10-2017
Специалност:	Цена сметки: 1000000.00
Управител:	Проект:
Управляващ:	Имя: Христов

Мащаб: 1:50	Формат: А2 0 50
Номер на чертежа: N002	Фаза: ТЕХНИЧЕСКИ ПРОЕКТ
Дата: 2017 година	Възложител: Община Златарица
Съгласуван:	Проектант: инж. Радка ПАНДЮКОВА



Община Златарица	инж. Иван ЦАНЕВ
Съгласуван:	арх. Драгомир Йосифов
Реконструкция:	арх. Станимир ВЕЛИЧКОВ
Вид:	инж. БОЖАНОВ
Вид:	инж. ЖЕЛЕВА