


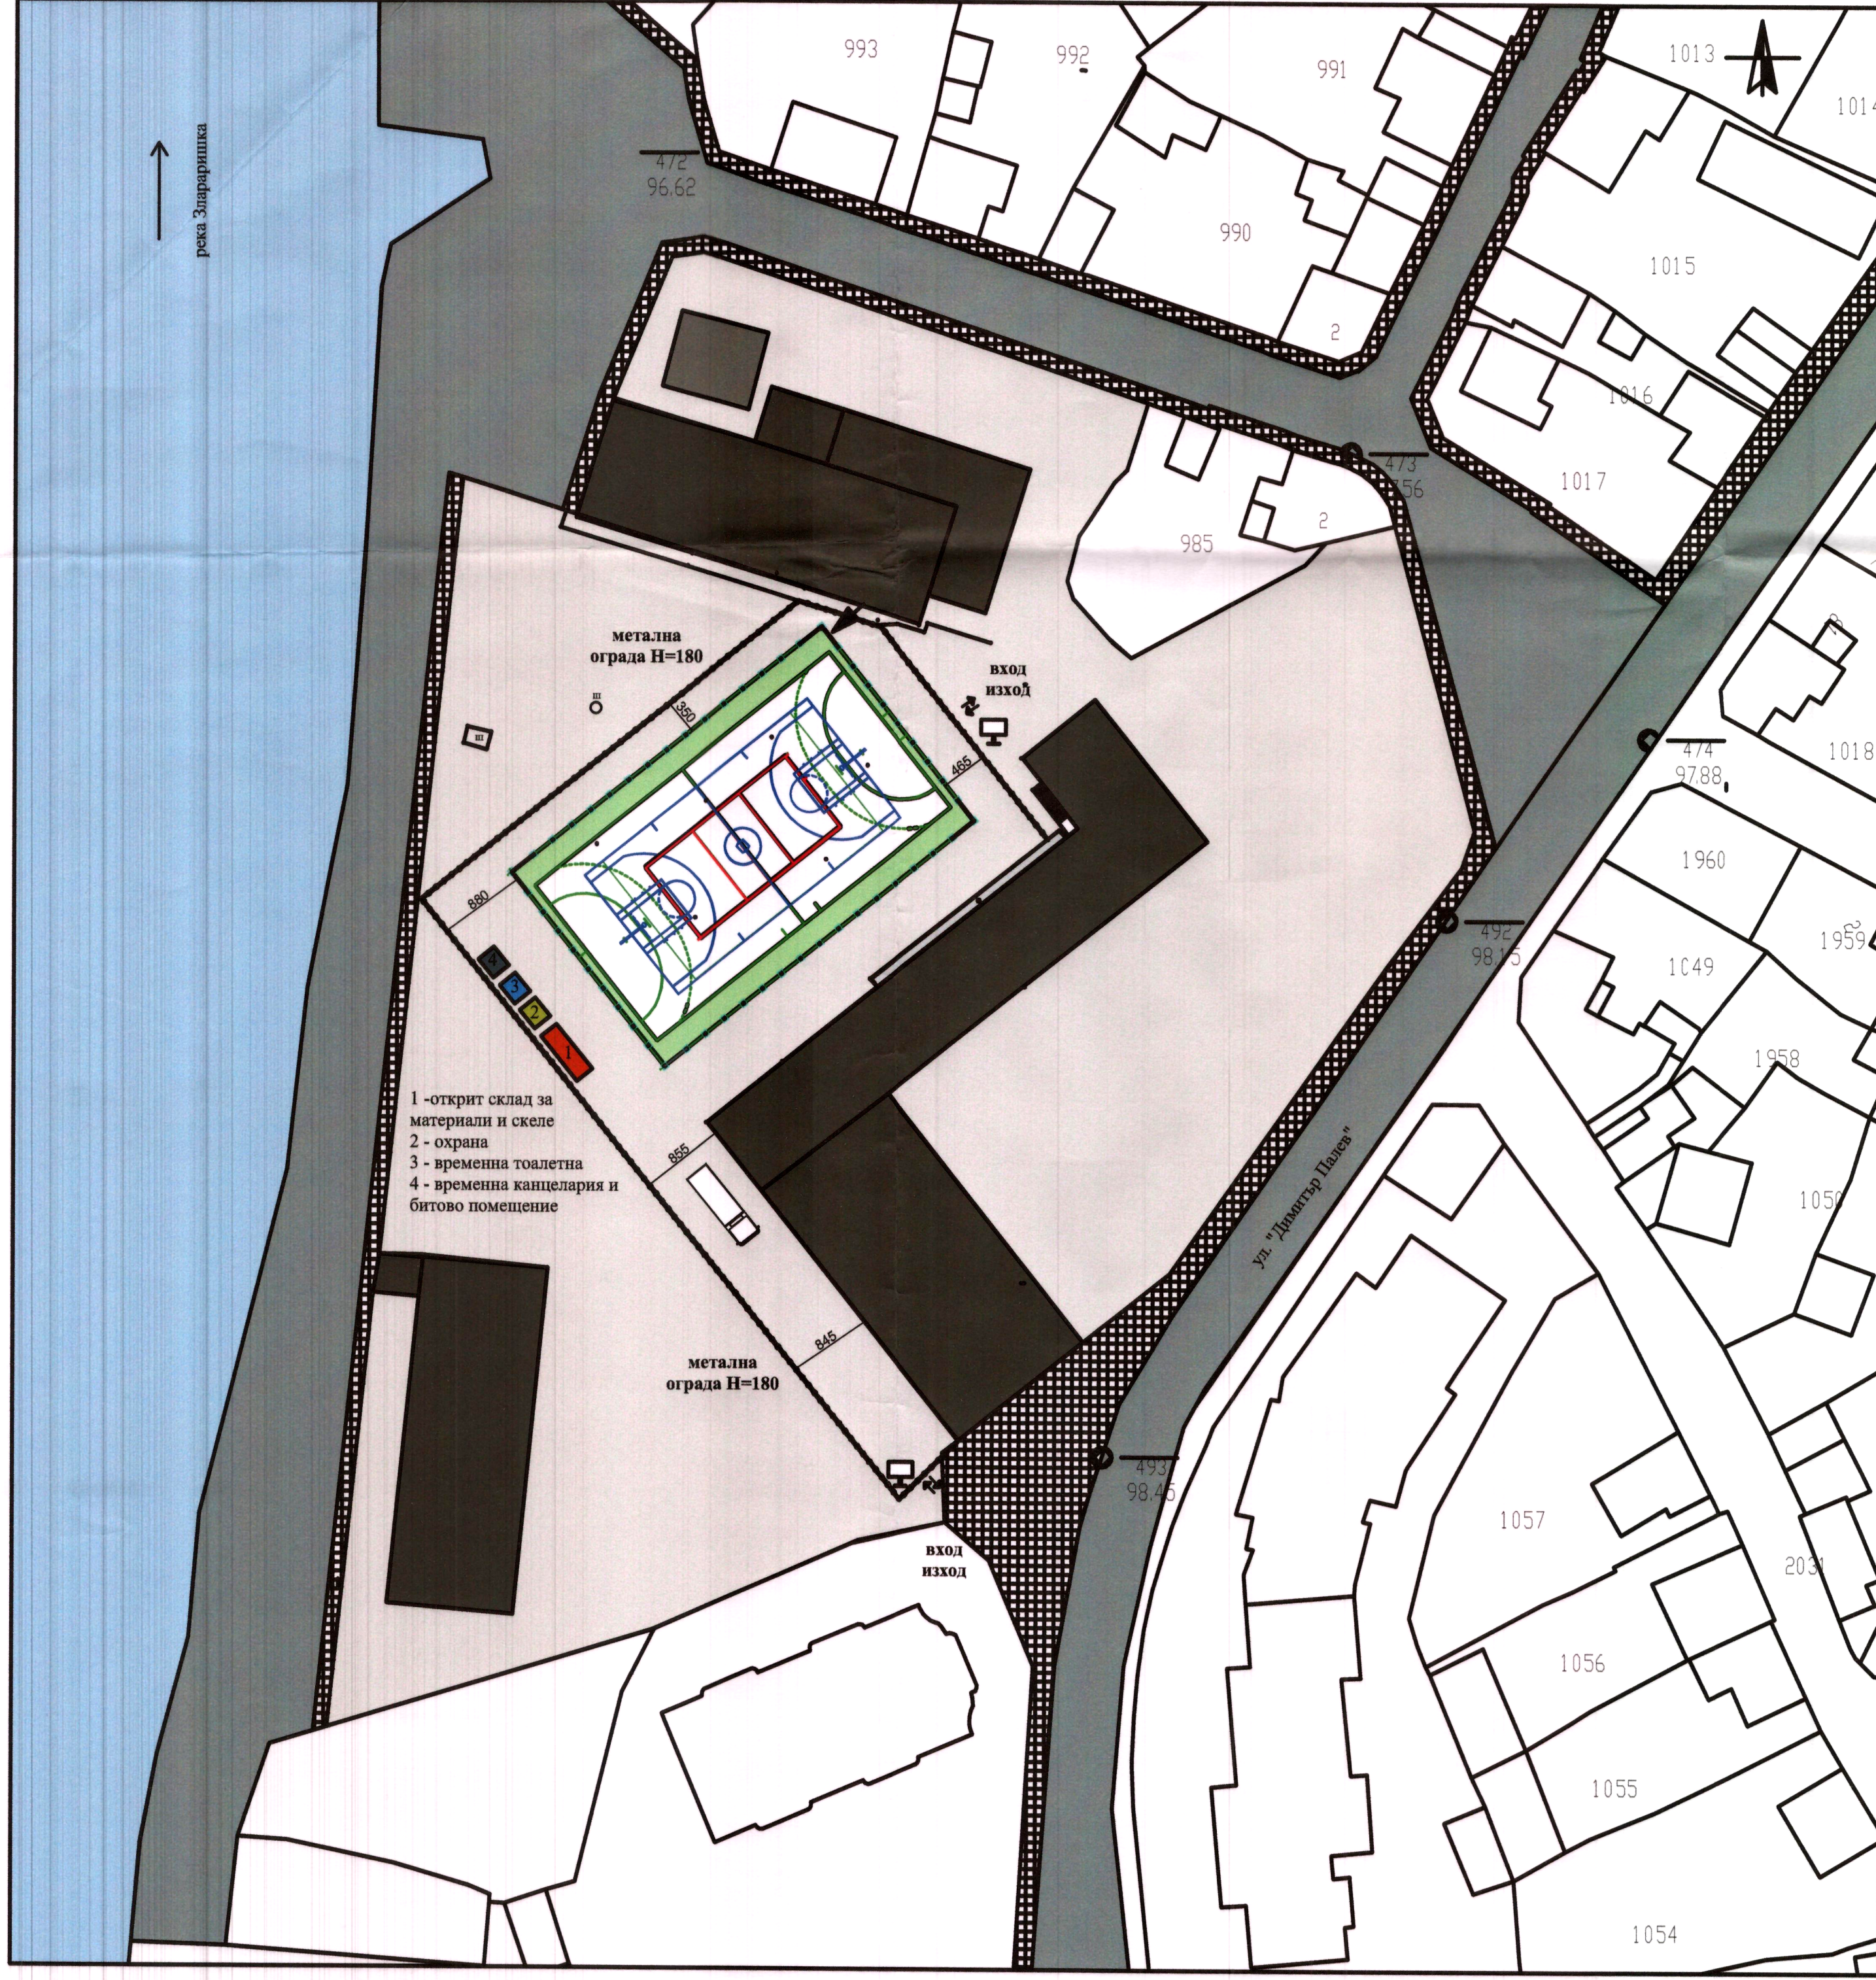

СИТУАЦИЯ М 1:500

- метална ограда Н 180см
- вход/изход към обекта
- информационна табела за обекта
- 1 -открит склад за материали и скеле
- 2 - охрана
- 3 - временна тоалетна
- 4 - временна канцелария и битово помещение
- буферна зона за загряване
- съществуваща сграда
- вътрешен двор от асфалтова настилка
- улица
- вход към спортна площадка

Строителен надзор		
Община Златарица		
Обект: Инвестиционен проект за спортна площадка в имот с идентификатор № 30962.502.1997		
Фаза: Технически проект	Част: План за безопасност и здраве	Чертеж: 1
Дата: 8.09.2017г.		Масштаб 1:500
Ръководител:	арх. Драгомир Йосифов	
ПЪЛНА ПРОЕКТАНТОКА ПРАВООПЛОСНОСТ арх. ДРАГОМИР СЪБЕВ ЙОСИФОВ Per N° 00062 Дата: _____ Подпис: _____		
Проектант:	арх. Станимир Величков	
с г л а с у в а л и	Конструкции:	инж. Панайотова
	Вертикална планировка:	инж. Божанов
	ВиК:	инж. Желева
Възложител:		
Община Златарица		