



ЛЕГЕНДА	
	Главно разпределително Табло
	Линия осветление
	Нормена осветеност Lx
	Реализирана осветеност Lx
	Осветител стени/таван с LED лампа 10/15W, степен на защита IP 54
	Освет. тило тип LED панел 1x45W с рамка
	Главно/етажно електрическо табло
	Освет. тило с LED лампа 2x22W

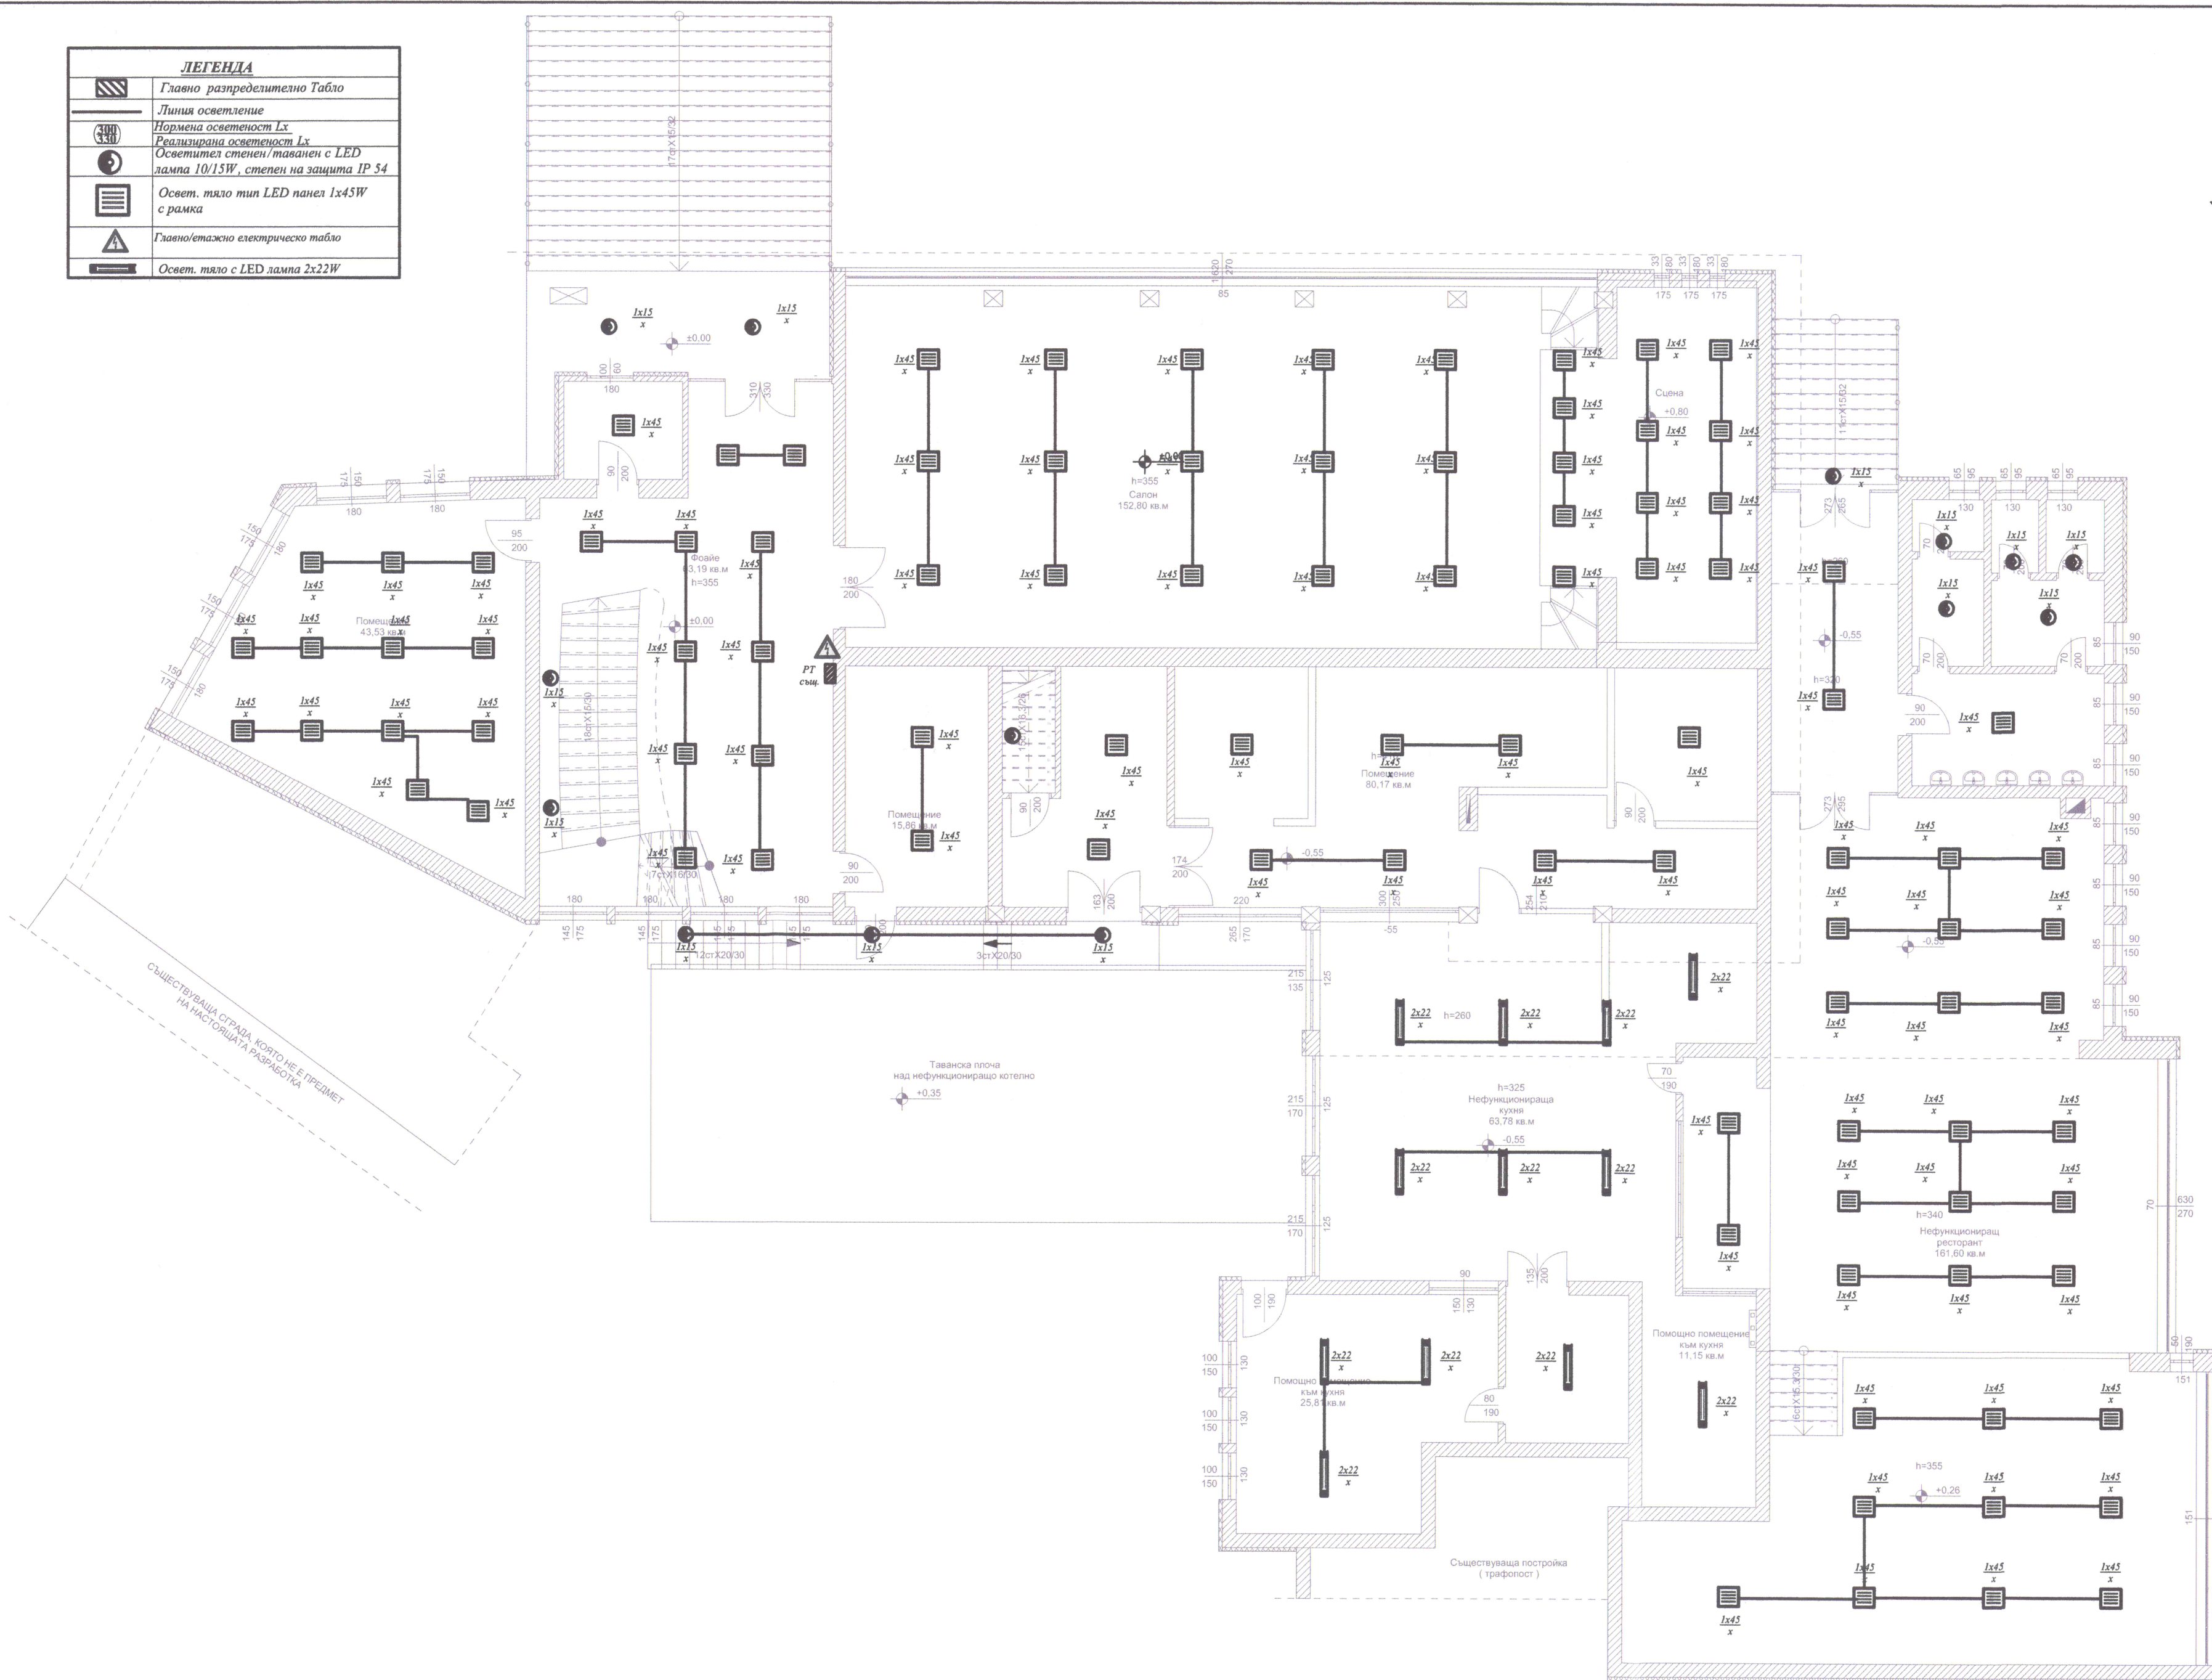


РАЗПРЕДЕЛЕНИЕ НА КОТА 0,00м
М 1:100

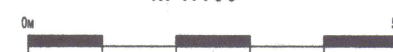

Обект:
Проектиране на мерки за енергийна ефективност на сграда общинска собственост в гр. Златарица, ул. „Стефан Попстоянов“ № 1”

Възложител: Община Златарица

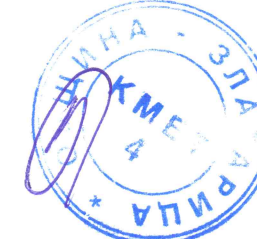

Консултант:

ЕвроинвестКонсулт ООД, гр.Горна Оряховица

Удостоверение № РК-0536/28.10.2015г.

Оценка съответствието на инв. проект

Специалист: *[Signature]* /инж.А.Христова

Управител: *[Signature]* /инж.А.Христова

проектна част: ЕЛЕКТРИЧЕСКА

Съдържание: Осветителна инсталация

Проектант: инж. Георги Илиев

ПЪЛНА ПРОЕКТАНТСКА ПРАВОСПОСОБНОСТ

Регистрационен № 12268

инж. ГЕОРГИ РАЙКОВ ИЛИЕВ

Подпис: *[Signature]*

ВАЖИ С ВАЛИДНО УДОСТОВЕРЕНИЕ ЗА ПОДПИСАТА ПОДЛИНА

Проектант: инж. Ралица Илиева

СЪГЛАСУВАЛИ:

Арх.	арх. Д. Йосифов	<i>[Signature]</i>
Констр.	инж. Е. Тотев	<i>[Signature]</i>
ПБЗ/ПУСО	арх. Д. Йосифов	<i>[Signature]</i>
ЕЕ/ОвК	инж. Т.Марамска	<i>[Signature]</i>
ПБ	инж. И. Василев	<i>[Signature]</i>

ръководител проект: арх. Д. Йосифов

Част: ЕЛ. ФАЗА:Т.П.

мащаб: 1:100

чертеж: 3

дата: 2018 г.

