

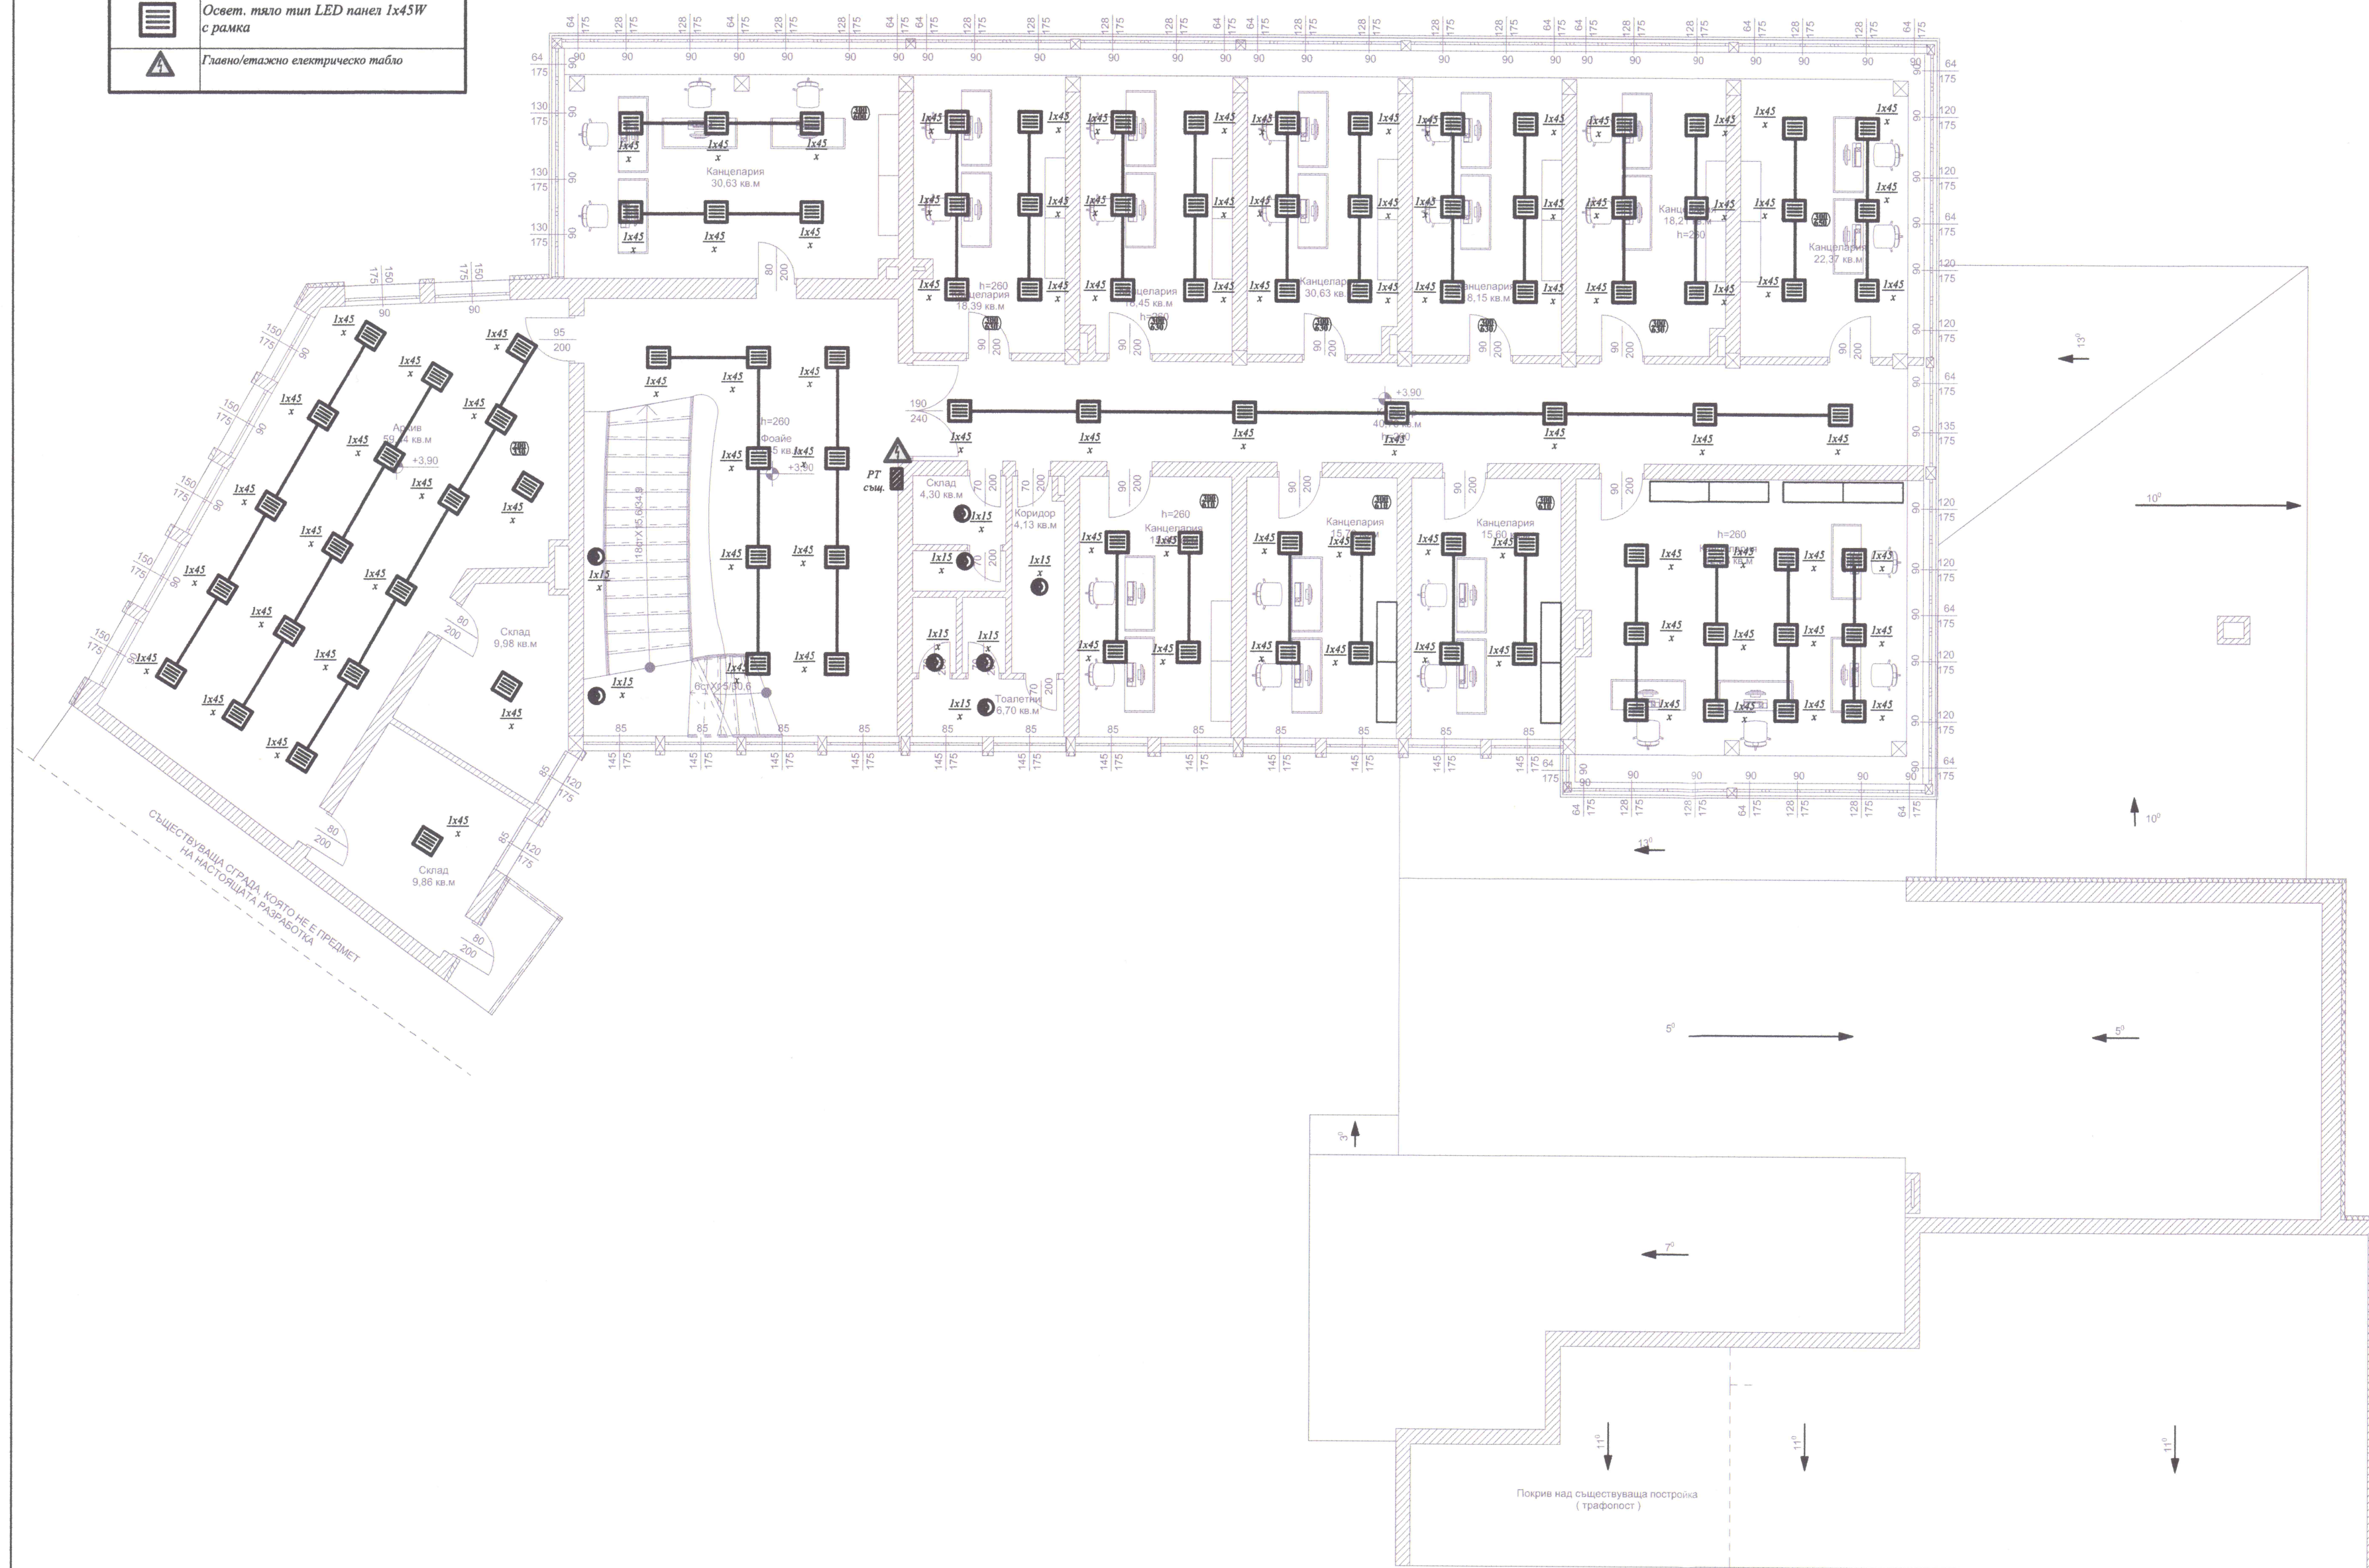


ЛЕГЕНДА	
	Главно разпределително Табло
	Линия осветление
	Нормена осветеност L_x
	Реализирана осветеност L_x
	Осветител степен табилен с LED лампа 10/15W, степен на защита IP 54
	Освет. тяло тип LED панел 1x45W с рамка
	Главно/етажно електрическо табло

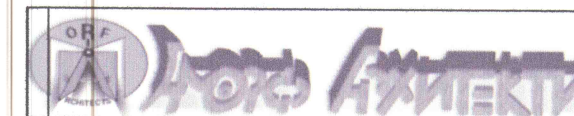


РАЗПРЕДЕЛЕНИЕ НА КОТА +3.90m
М 1:100

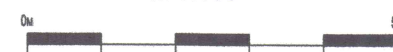

Обект:
Проектиране на мерки за енергийна ефективност на сграда общинска собственост в гр. Златарица, ул. „Стефан Попстоянов“ № 1”

Възложител: Община Златарица

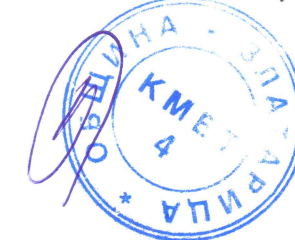

Консултант:
ЕвроИнвестКонсулт ООД, гр. Горна Оряховица
Удостоверение № РК-0536/28.10.2015г.
Оценка съответствието на инв. проект
Специалист: *инж. А. Христова*
Управител: *инж. А. Христова*

проектна част: ЕЛЕКТРИЧЕСКА

Съдържание: Осветителна инсталация
Проектант: инж. Георги Илиев
Пълна проектантска правоспособност
Регистрационен № 12268
Секция: ЕАСТ
Част на проекта: по удостоверение за ППТ
Подпис: *инж. Георги Илиев*
Валидно удостоверение за подпис на ППТ

Проектант: инж. Ралица Илиева

СЪГЛАСУВАЛИ:

Арх.	арх. Д. Йосифов	<i>Д. Йосифов</i>
Констр.	инж. Е. Тотев	<i>Е. Тотев</i>
ПБЗ/ПУСО	арх. Д. Йосифов	<i>Д. Йосифов</i>
ЕЕ/ОВК	инж. Т. Марамска	<i>Т. Марамска</i>
ПБ	инж. И. Василев	<i>И. Василев</i>

ръководител проект: арх. Д. Йосифов
Част: ЕП.
ФАЗА: Т.П.
машаб: 1:100
чертеж: 4
дата: 2018 г.