


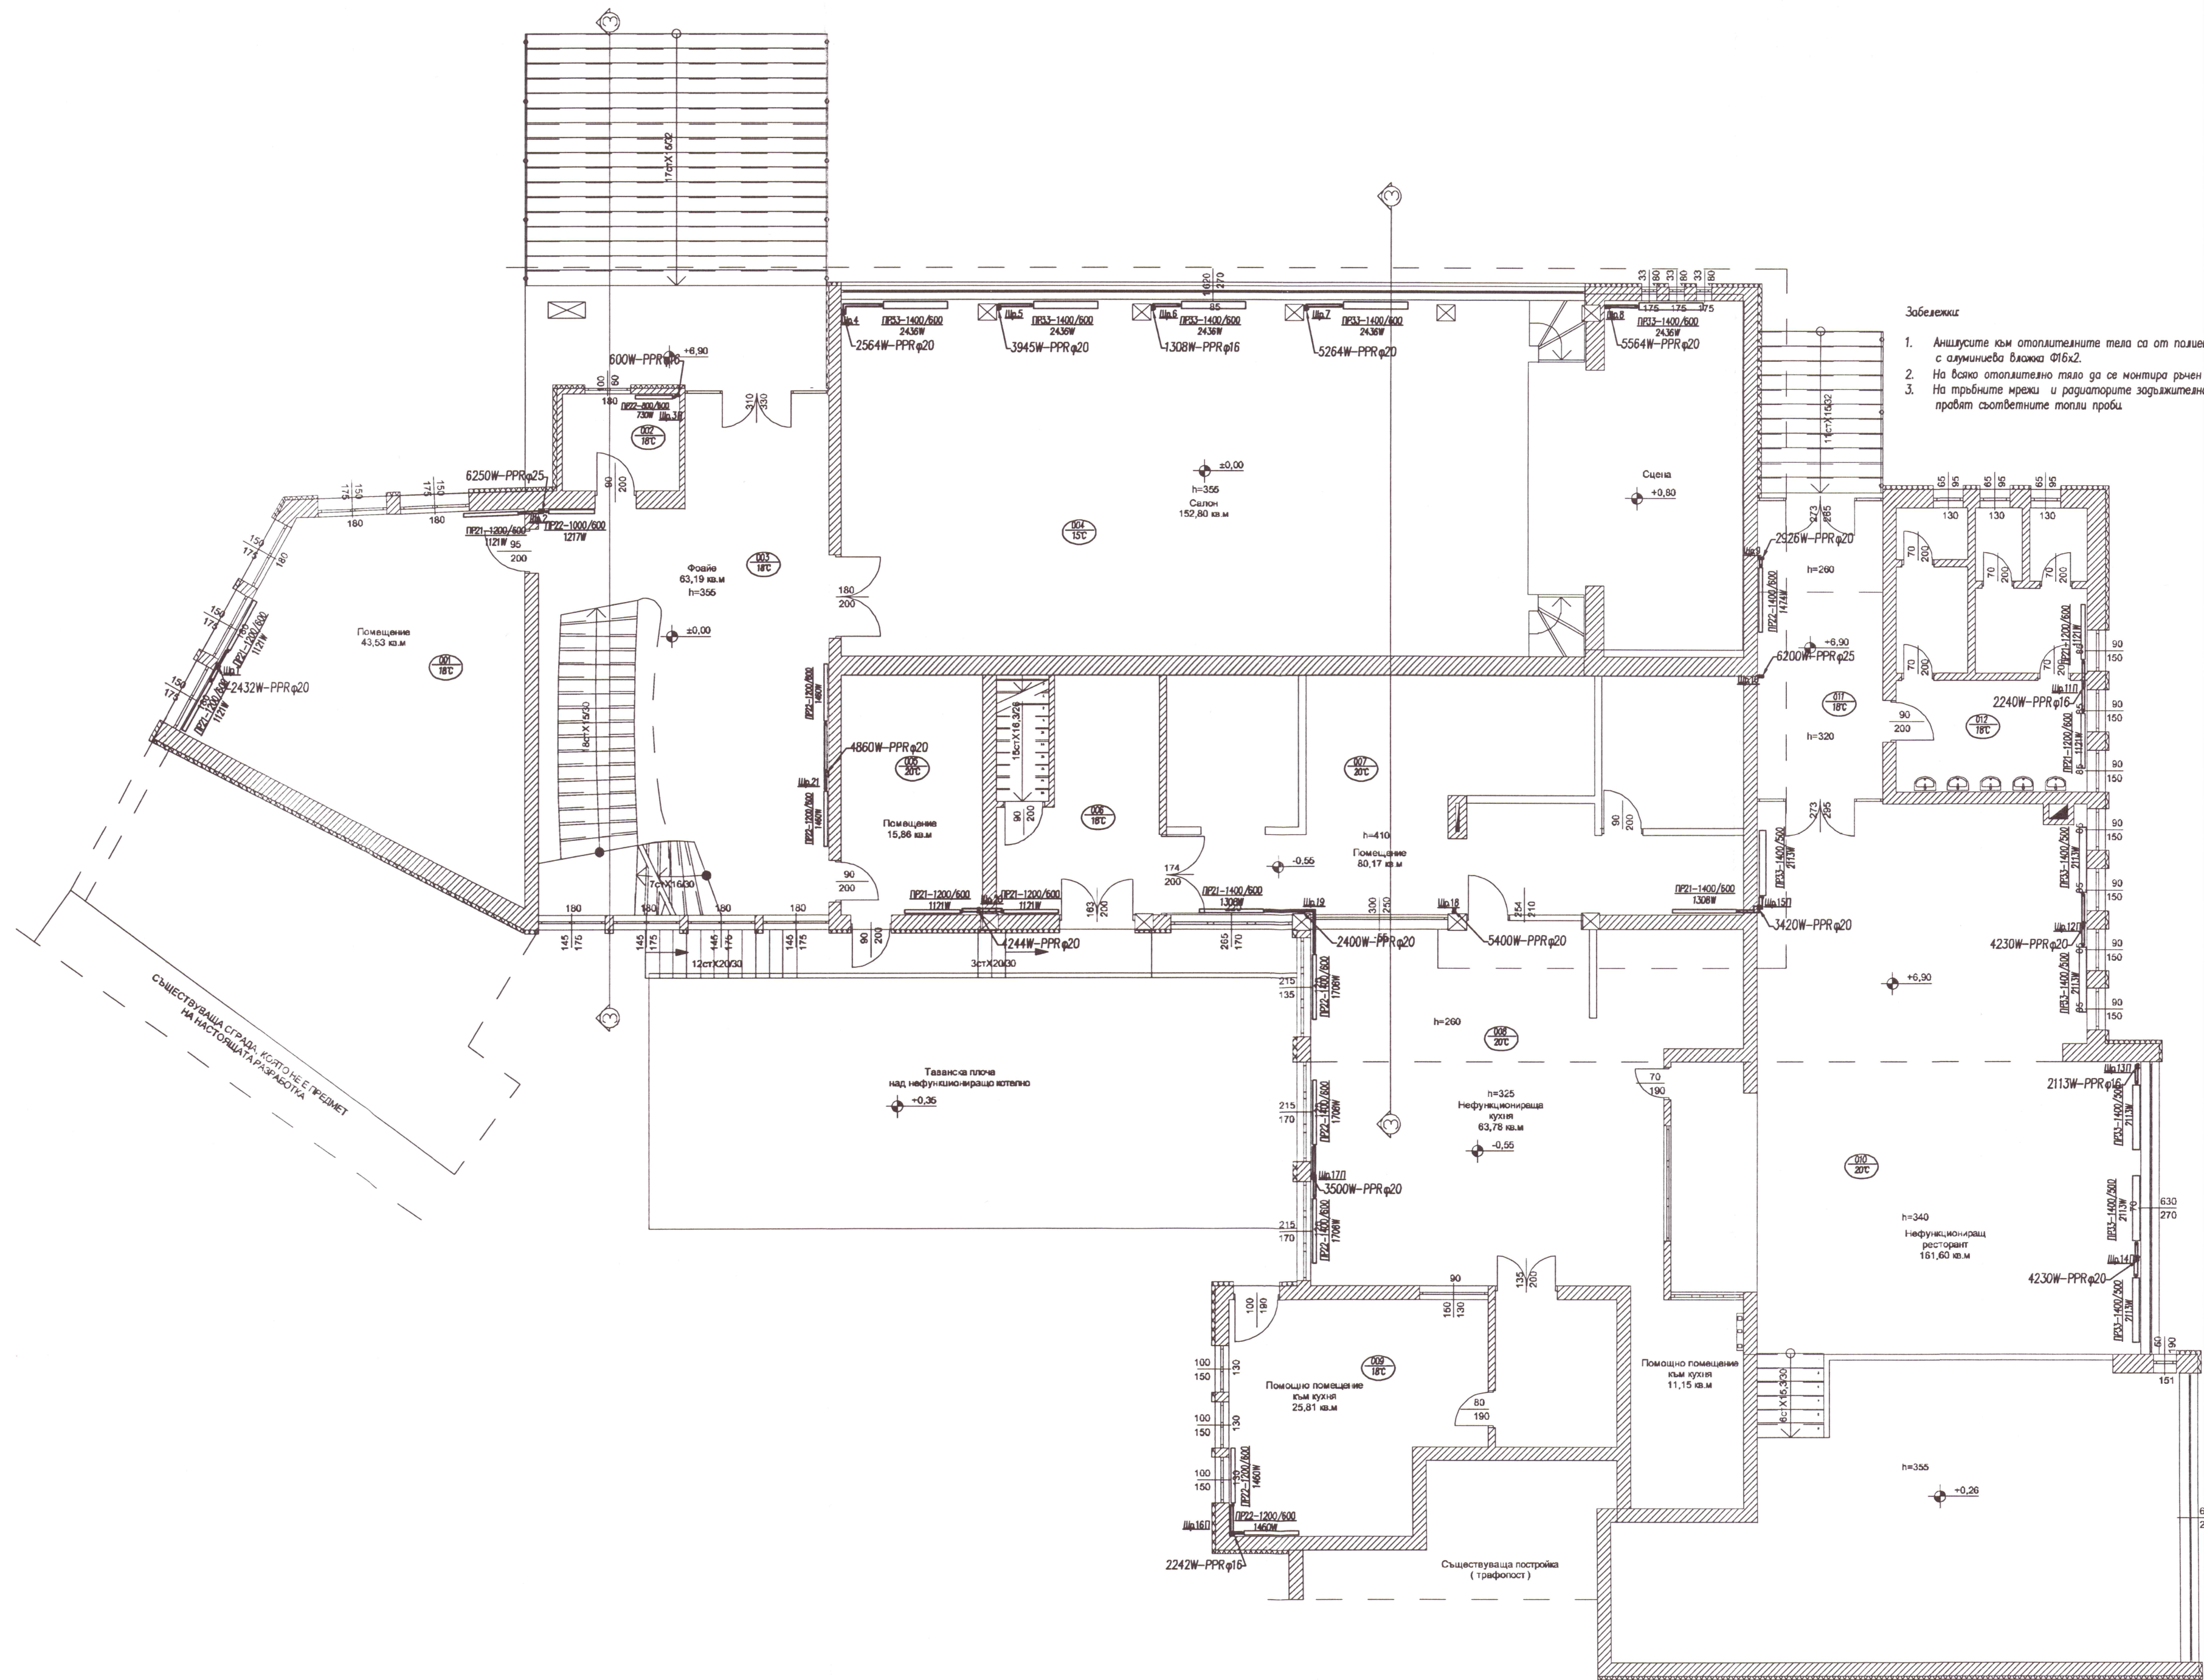


Забележки

1. Аносите към отоплителните тела са от полиетиленови тръби с алуминиева влакна Ф16х2.
2. На всяко отоплително тяло да се монтира ръчен обезвъздушител 1/2".
3. На тръбните мрежи и радиаторите задължително се правят съответните топли проби.

Обект:
Проектиране на мерки за енергийна ефективност на сграда общинска собственост в гр. Златарица, ул. „Стефан Попстоянов“ № 1”
Възложител: Община Златарица

Консултант:
ЕвроИнвестКонсулт ООД, гр.Горна Оряховица
Удостоверение № РК-0536/28.10.2015г.
Оценка съответствието на инв. проект
Специалист.....
Управител...../инж.А.Хрисова

проектна част: ОВК
Съдържание:Разпределение на ОВ инсталации
кота ±0,00м.

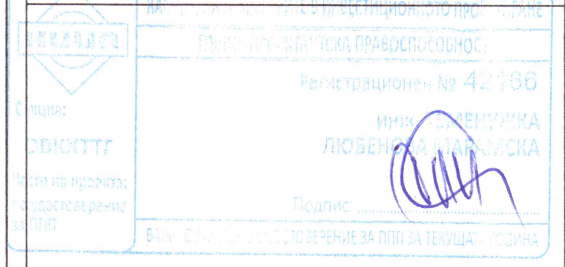

инж. Т. Марамска		
СЪГЛАСУВАЛИ:		
Констр.	инж. Е. Тотев	
Ел.	инж. Г. Илиев	
ПБЗ/ПУСО	арх. Д. Йосифов	
ЕЕ/ОвК	инж. Т.Марамска	
ПБ	инж. И. Василев	
ръководител проект	арх. Д.Йосифов	Част: ОВК мащаб 1:100 дата: 2018 г.
		ФАЗА:Т.П. чертеж: 2/6