


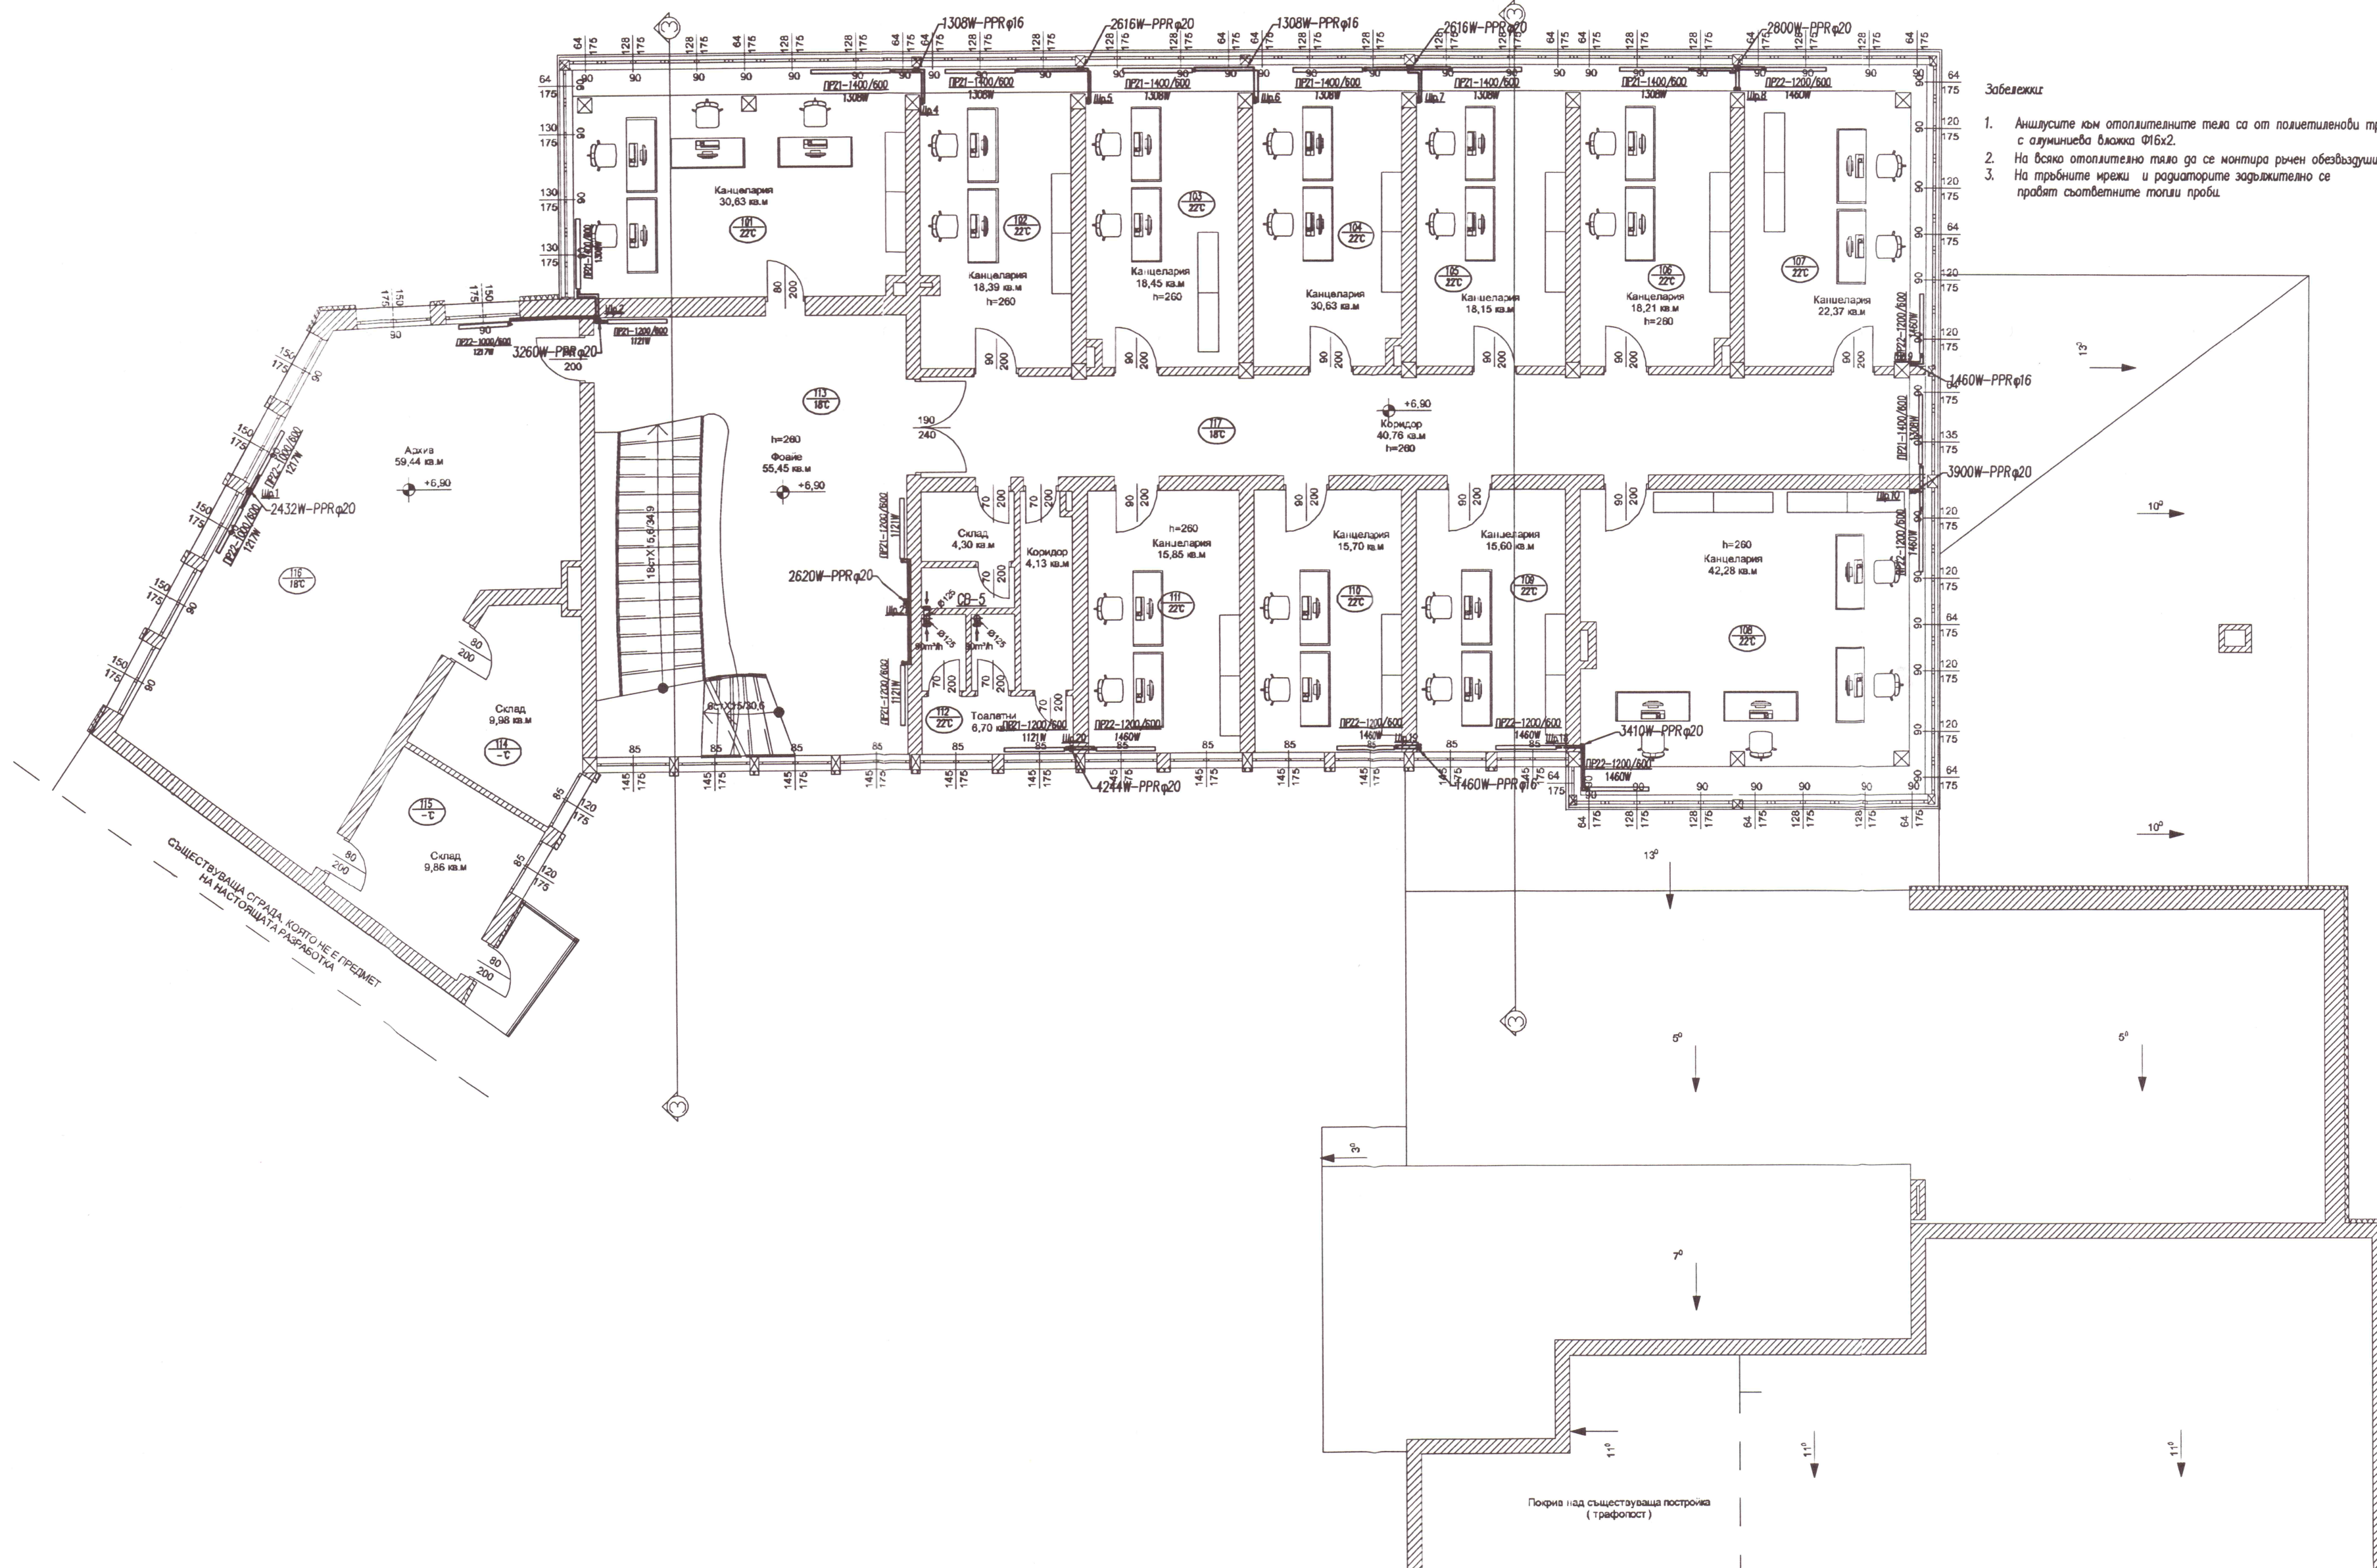

- Забележки
1. Анулусите към отоплителните тела са от полиетиленови тръби с алуминиева влакна Ф16х2.
 2. На всяка отоплително тяло да се монтира ръчен обезвъздушител 1/2".
 3. На тръбните мрежи и радиаторите задължително се правят съответните топли проби.

Обект:
Проектиране на мерки за енергийна ефективност на сграда общинска собственост в гр. Златарица, ул. „Стефан Понсоянов“ № 1”
Възложител: Община Златарица

Консултант:
ЕвроИнвестКонсулт ООД, гр. Горна Оряховица
Удостоверение № РК-0536/28.10.2015г.
Оценка съответствието на инв. проект
Специалист.....
Управител...../инж. А. Христов

проектна част: ОВК
Съдържание: Разпределение на ОВ инсталации
кота +3,90м.
РЕГИСТРАЦИЯ НА ПРОЕКТА
РЕГИСТРАЦИОНЕН № 42186
ИНЖ. Т. МАРАМСКА
ЛЮБЕНА
ПОДПИС
ПОДПИС

инж. Т. Марамска		
СЪГЛАСУВАЛИ:		
Констр.	инж. Е. Тотев	
Ел.	инж. Г. Илиев	
ПБЗ/ПУСО	арх. Д. Йосифов	
ЕЕ/ОвК	инж. Т. Марамска	
ПБ	инж. И. Василев	
ръководител проект арх. Д. Йосифов		Част: ОВК мащаб 1:100 чертеж: дата: 2018 г.
		ФАЗА: Т.П. 3/6