


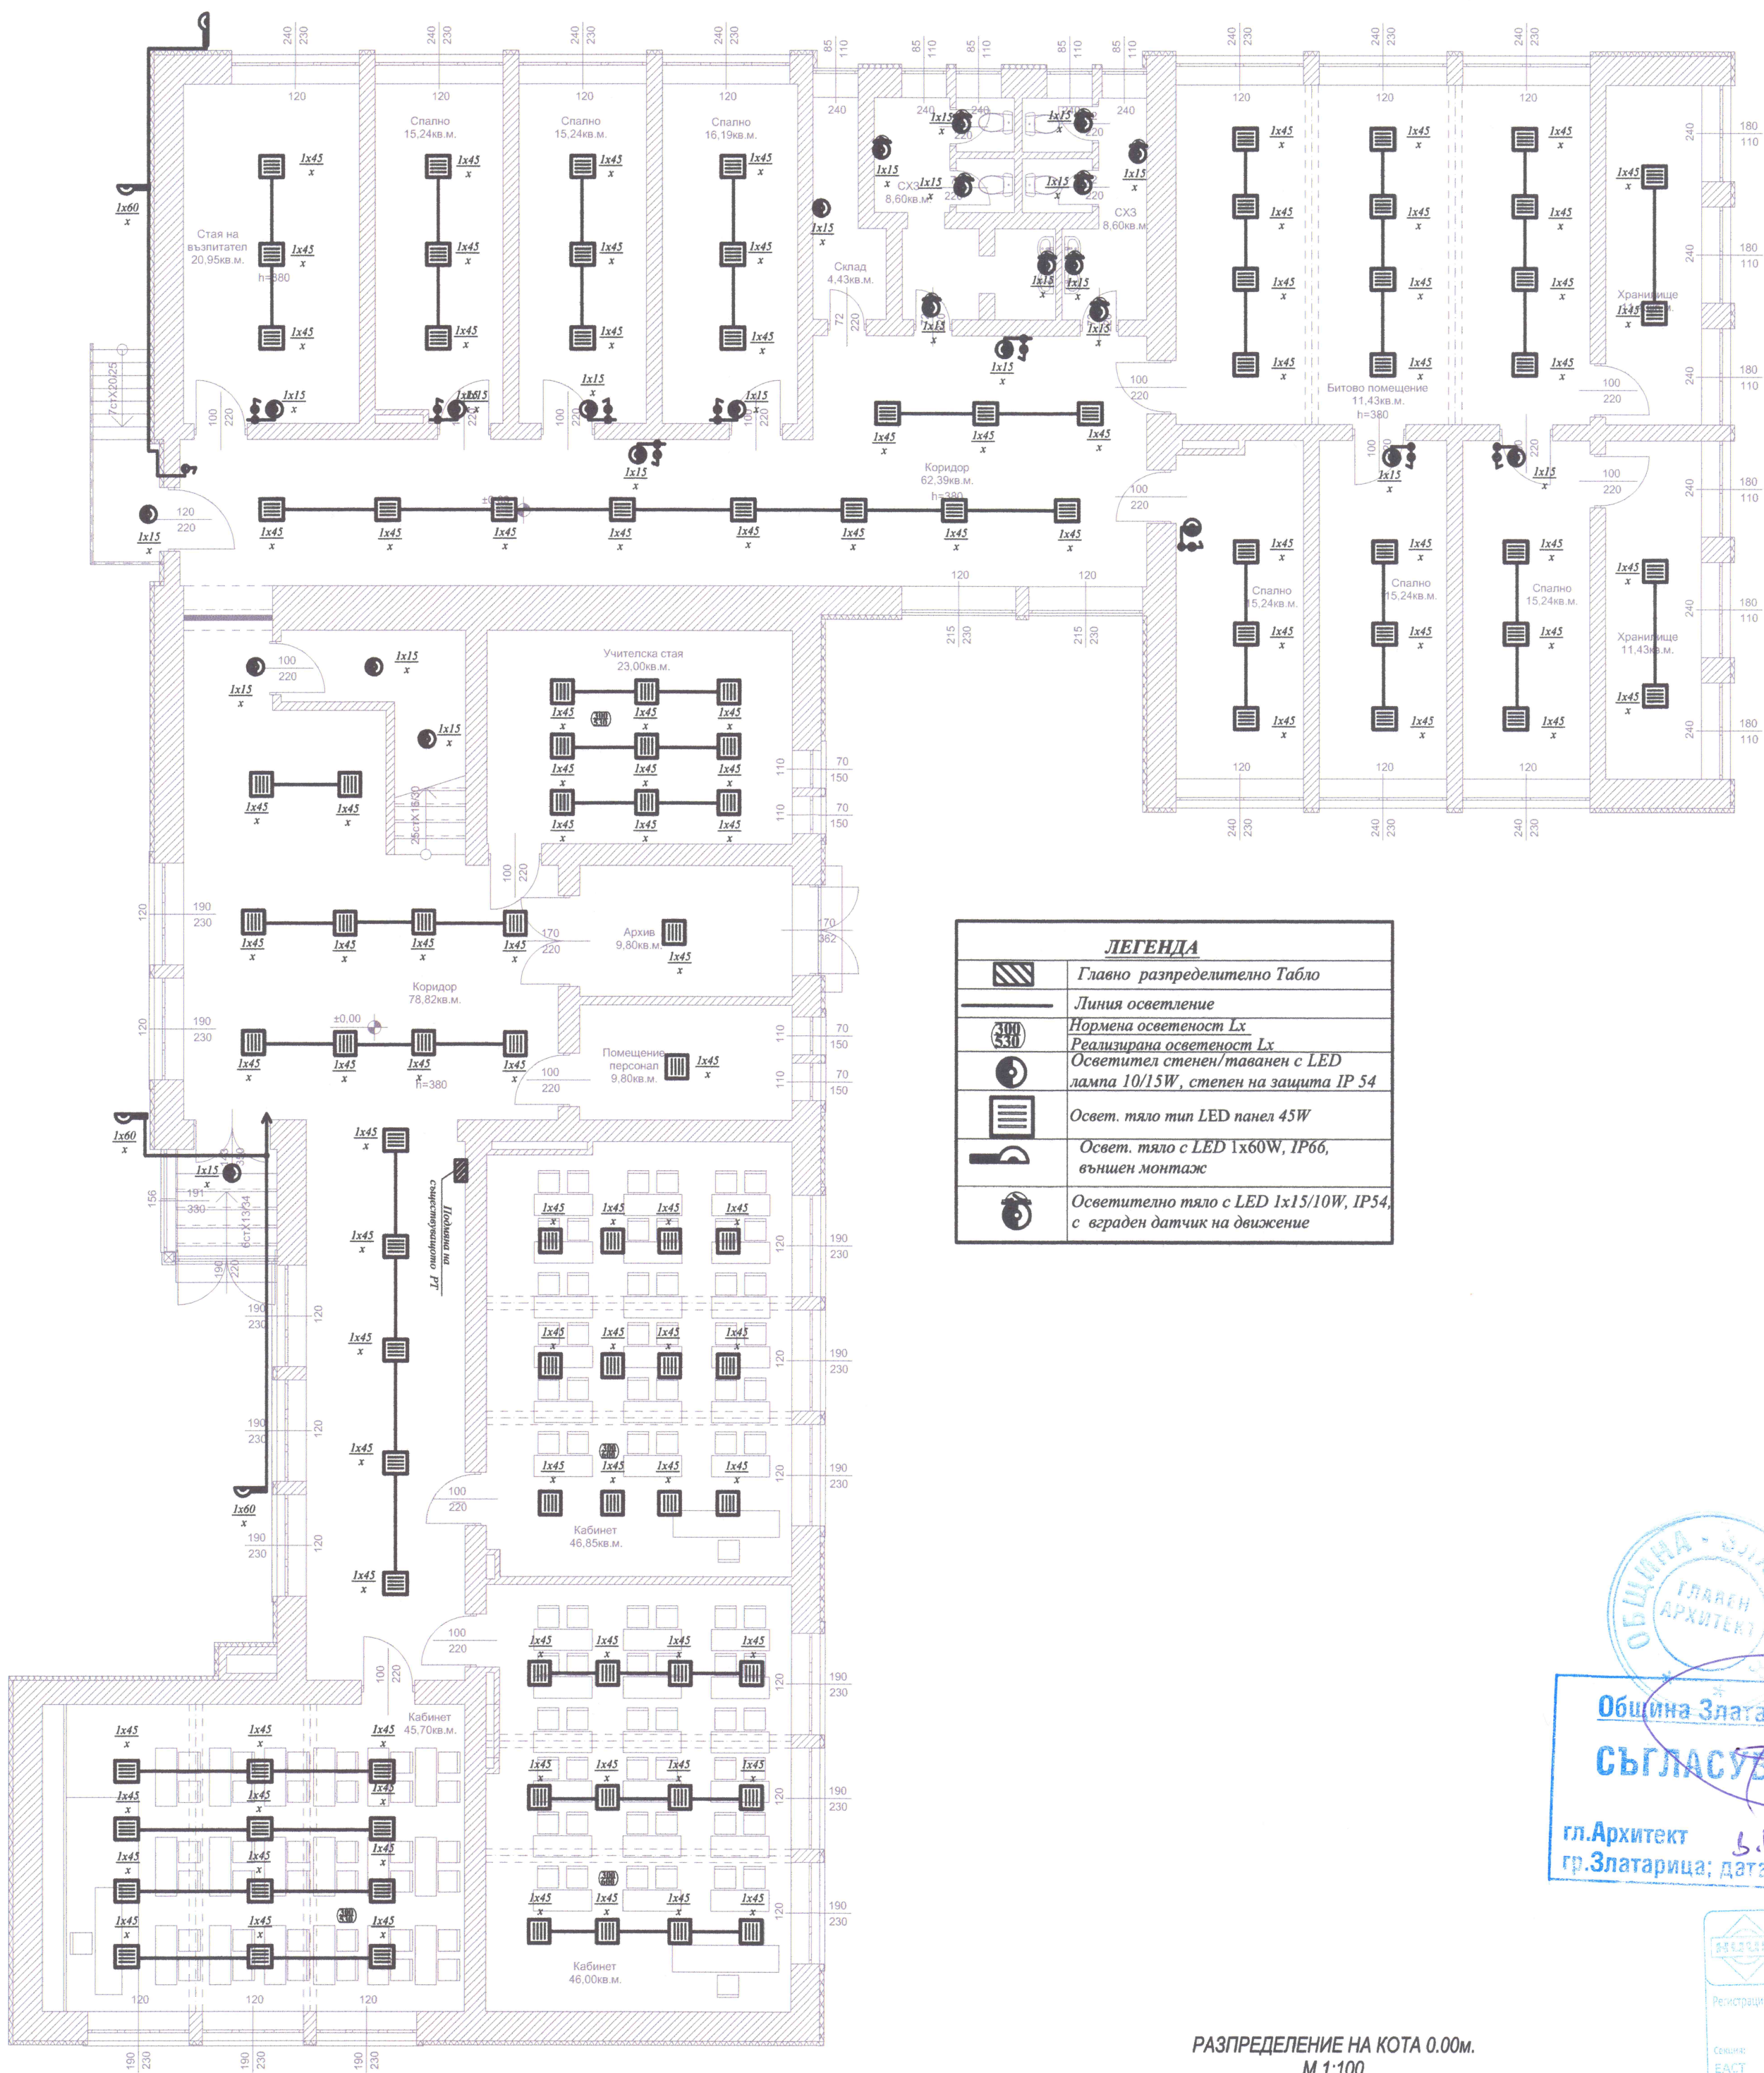

ЛЕГЕНДА	
	Главно разпределително Табло
	Линия осветление
	Нормена осветеност Lx Реализирана осветеност Lx
	Осветител стенов/таванен с LED лампа 10/15W, степен на защита IP 54
	Освет. тяло тип LED панел 45W
	Освет. тяло с LED 1x60W, IP66, външен монтаж
	Осветително тяло с LED 1x15/10W, IP54, с въграден датчик на движение

Община Златарица
СЪГЛАСУВАМ
гл.Архитект
гр.Златарица; дата: 15.11.18

РАЗПРЕДЕЛЕНИЕ НА КОТА 0.00м.
М 1:100



Обект:
„Проектиране на мерки за енергийна ефективност на сграда общинска собственост в гр. Златарица, ул. "Ропотамо" №19"

Възложител: Община Златарица



Консултант:
Консулт ООД, гр.Горна Оряховица
Удостоверение № РК-0536/28.10.2015г.
Оценка съответствието на инв. проект
Специалист: *[Signature]*
Управител: *[Signature]*

проектна част: ЕЛЕКТРИЧЕСКА

Съдържание: Осветителна инсталация

Проектант: инж. Г. Илиев
ПЪЛНА ПРОЕКТАНТСКА ПРАВОСПОСОБНОСТ
Регистрационен № 12268
Секция: ЕАСТ
Части на проекта: по удостоверение за ПОП
Подпис: *[Signature]*
ВАЖИ С ВАЛИДНО УДОСТОВЕРЕНИЕ ЗА ПОП ЗА ТЕКУЩАТА ГОДИНА

Проектант: инж. Р. Илиева

СЪГЛАСУВАЛИ:
Арх. арх. Д. Йосифов
Констр. инж. Е. Тотев
ПБЗ/ПУСО арх. Д. Йосифов
ЕЕ/ОвК инж. Т. Марамска
ПБ инж. И. Василев

ръководител проект: арх. Д. Йосифов
Част: ЕП.
мщаб: 1:100
дата: 2018 г.