


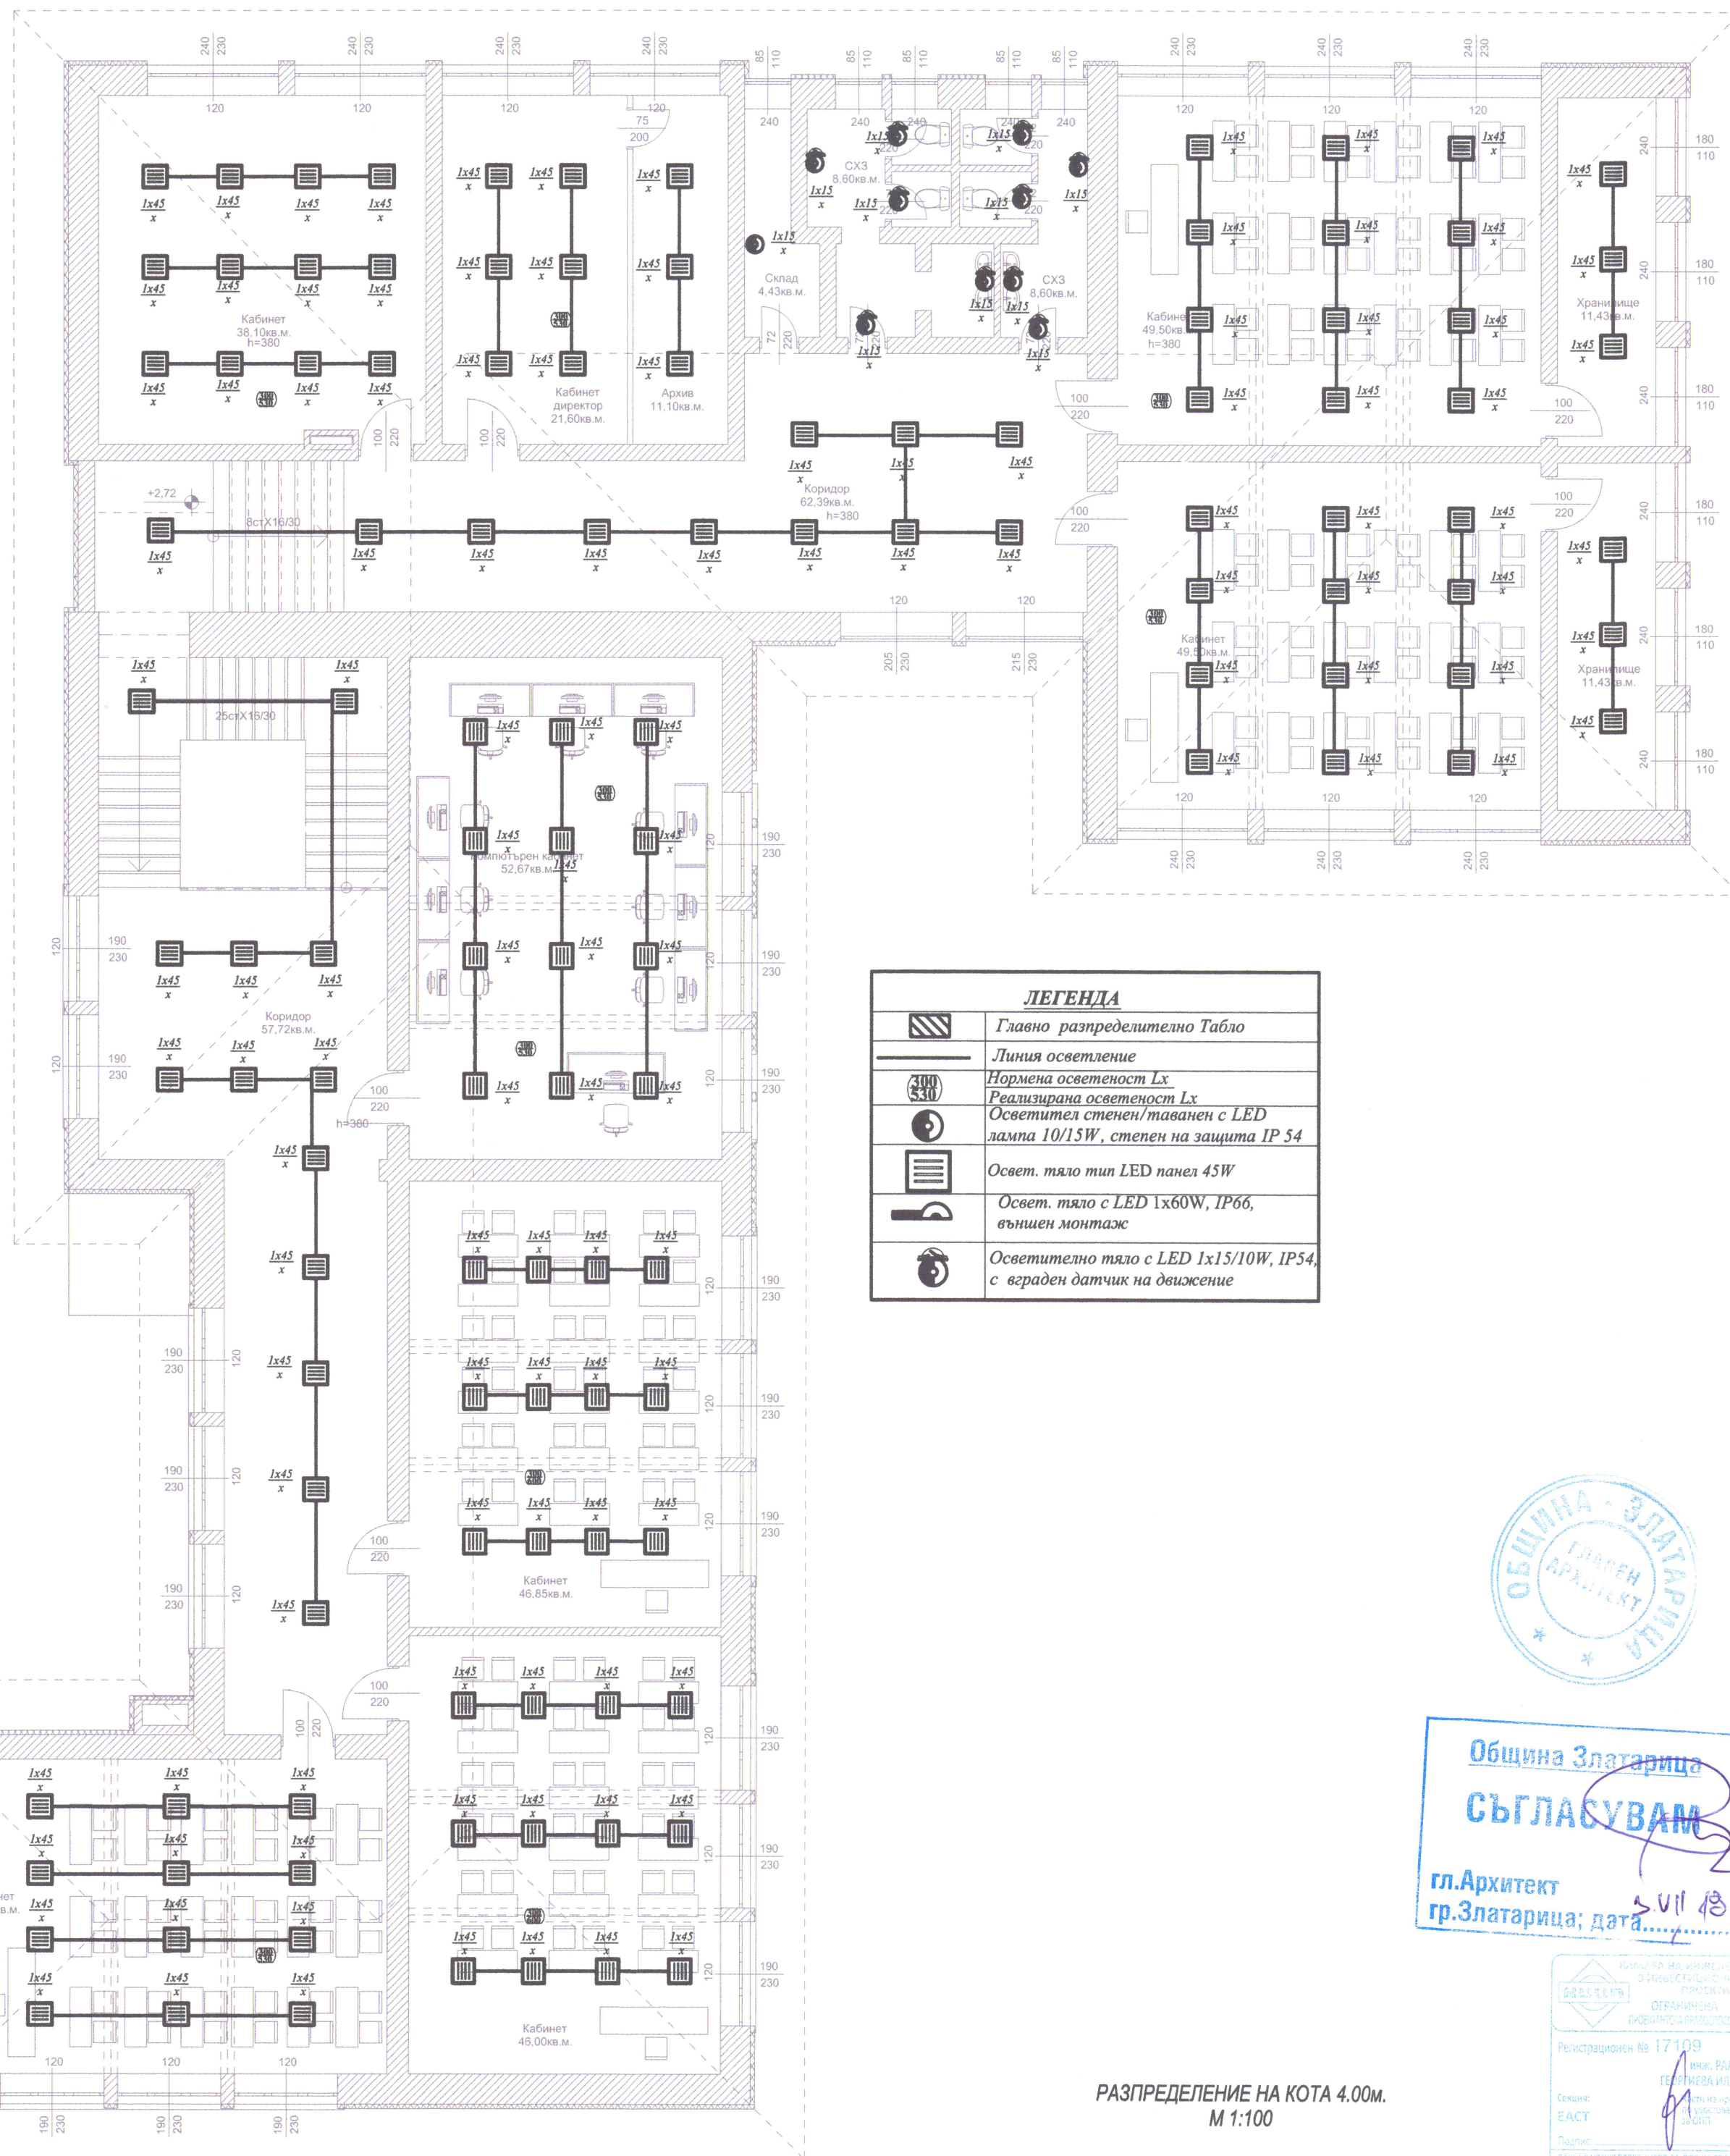

ЛЕГЕНДА	
	Главно разпределително Табло
	Линия осветление
	Нормена осветеност Lx
	Реализирана осветеност Lx
	Осветител степен/таванен с LED лампа 10/15W, степен на защита IP 54
	Освет. тяло тип LED панел 45W
	Освет. тяло с LED 1x60W, IP66, външен монтаж
	Осветително тяло с LED 1x15/10W, IP54, с вграден датчик на движение

РАЗПРЕДЕЛЕНИЕ НА КОТА 4.00м.
М 1:100



Обект:
„Проектиране на мерки за енергийна ефективност на сграда общинска собственост в гр. Златарица, ул. "Ропотамо" №19"

Възложител: Община Златарица



Консултант:
ЕвроИнвестКонсулт ООД, гр.Горна Оряховица
Удостоверение № РК-0596/28.10.2015г.
Оценка съгласно в.з. за инв. проект
Специалист: *инж. Р.Илиев*
Управител: *инж. А.Христова*

проектна част: ЕЛЕКТРИЧЕСКА

Съдържание: Осветителна инсталация

Проектант: *инж. Р.Илиев*
Секция: ЕАСТ
Части на проекта: 10 удостоверение за ПП
Пълна проектантска правоспособност
Регистрационен № 12268
инж. ГЕОРГИ РАЙКОВ ИЛИЕВ
Подпис: *инж. Р.Илиев*
ВАЖИ С ВАЛИДНО УДОСТОВЕРЕНИЕ ЗА ПОЛНА ТЕХНИКА ГОДИНА

Проектант: *инж. Р.Илиев*
СЪГЛАСУВАЛИ:
Арх. *арх. Д. Йосифов*
Констр. *инж. Е. Тотев*
ПБЗ/ПУСО *арх. Д. Йосифов*
ЕЕ/ОвК *инж. Т.Марамска*
ПБ *инж. И. Василев*

ръководител проект: *арх. Д. Йосифов*
Част: ЕЛ.
мащаб: 1:100
ФАЗА: Т.П.
чертеж: 3
дата: 2018 г.

Община Златарица
СЪГЛАСУВАМ
гл.Архитект
гр.Златарица; дата: *2018.10.13*

Регистрационен № 17109
Секция: ЕАСТ
Подпис: *инж. РАЙКОВ ИЛИЕВ*
ВАЖИ С ВАЛИДНО УДОСТОВЕРЕНИЕ ЗА ПОЛНА ТЕХНИКА ГОДИНА