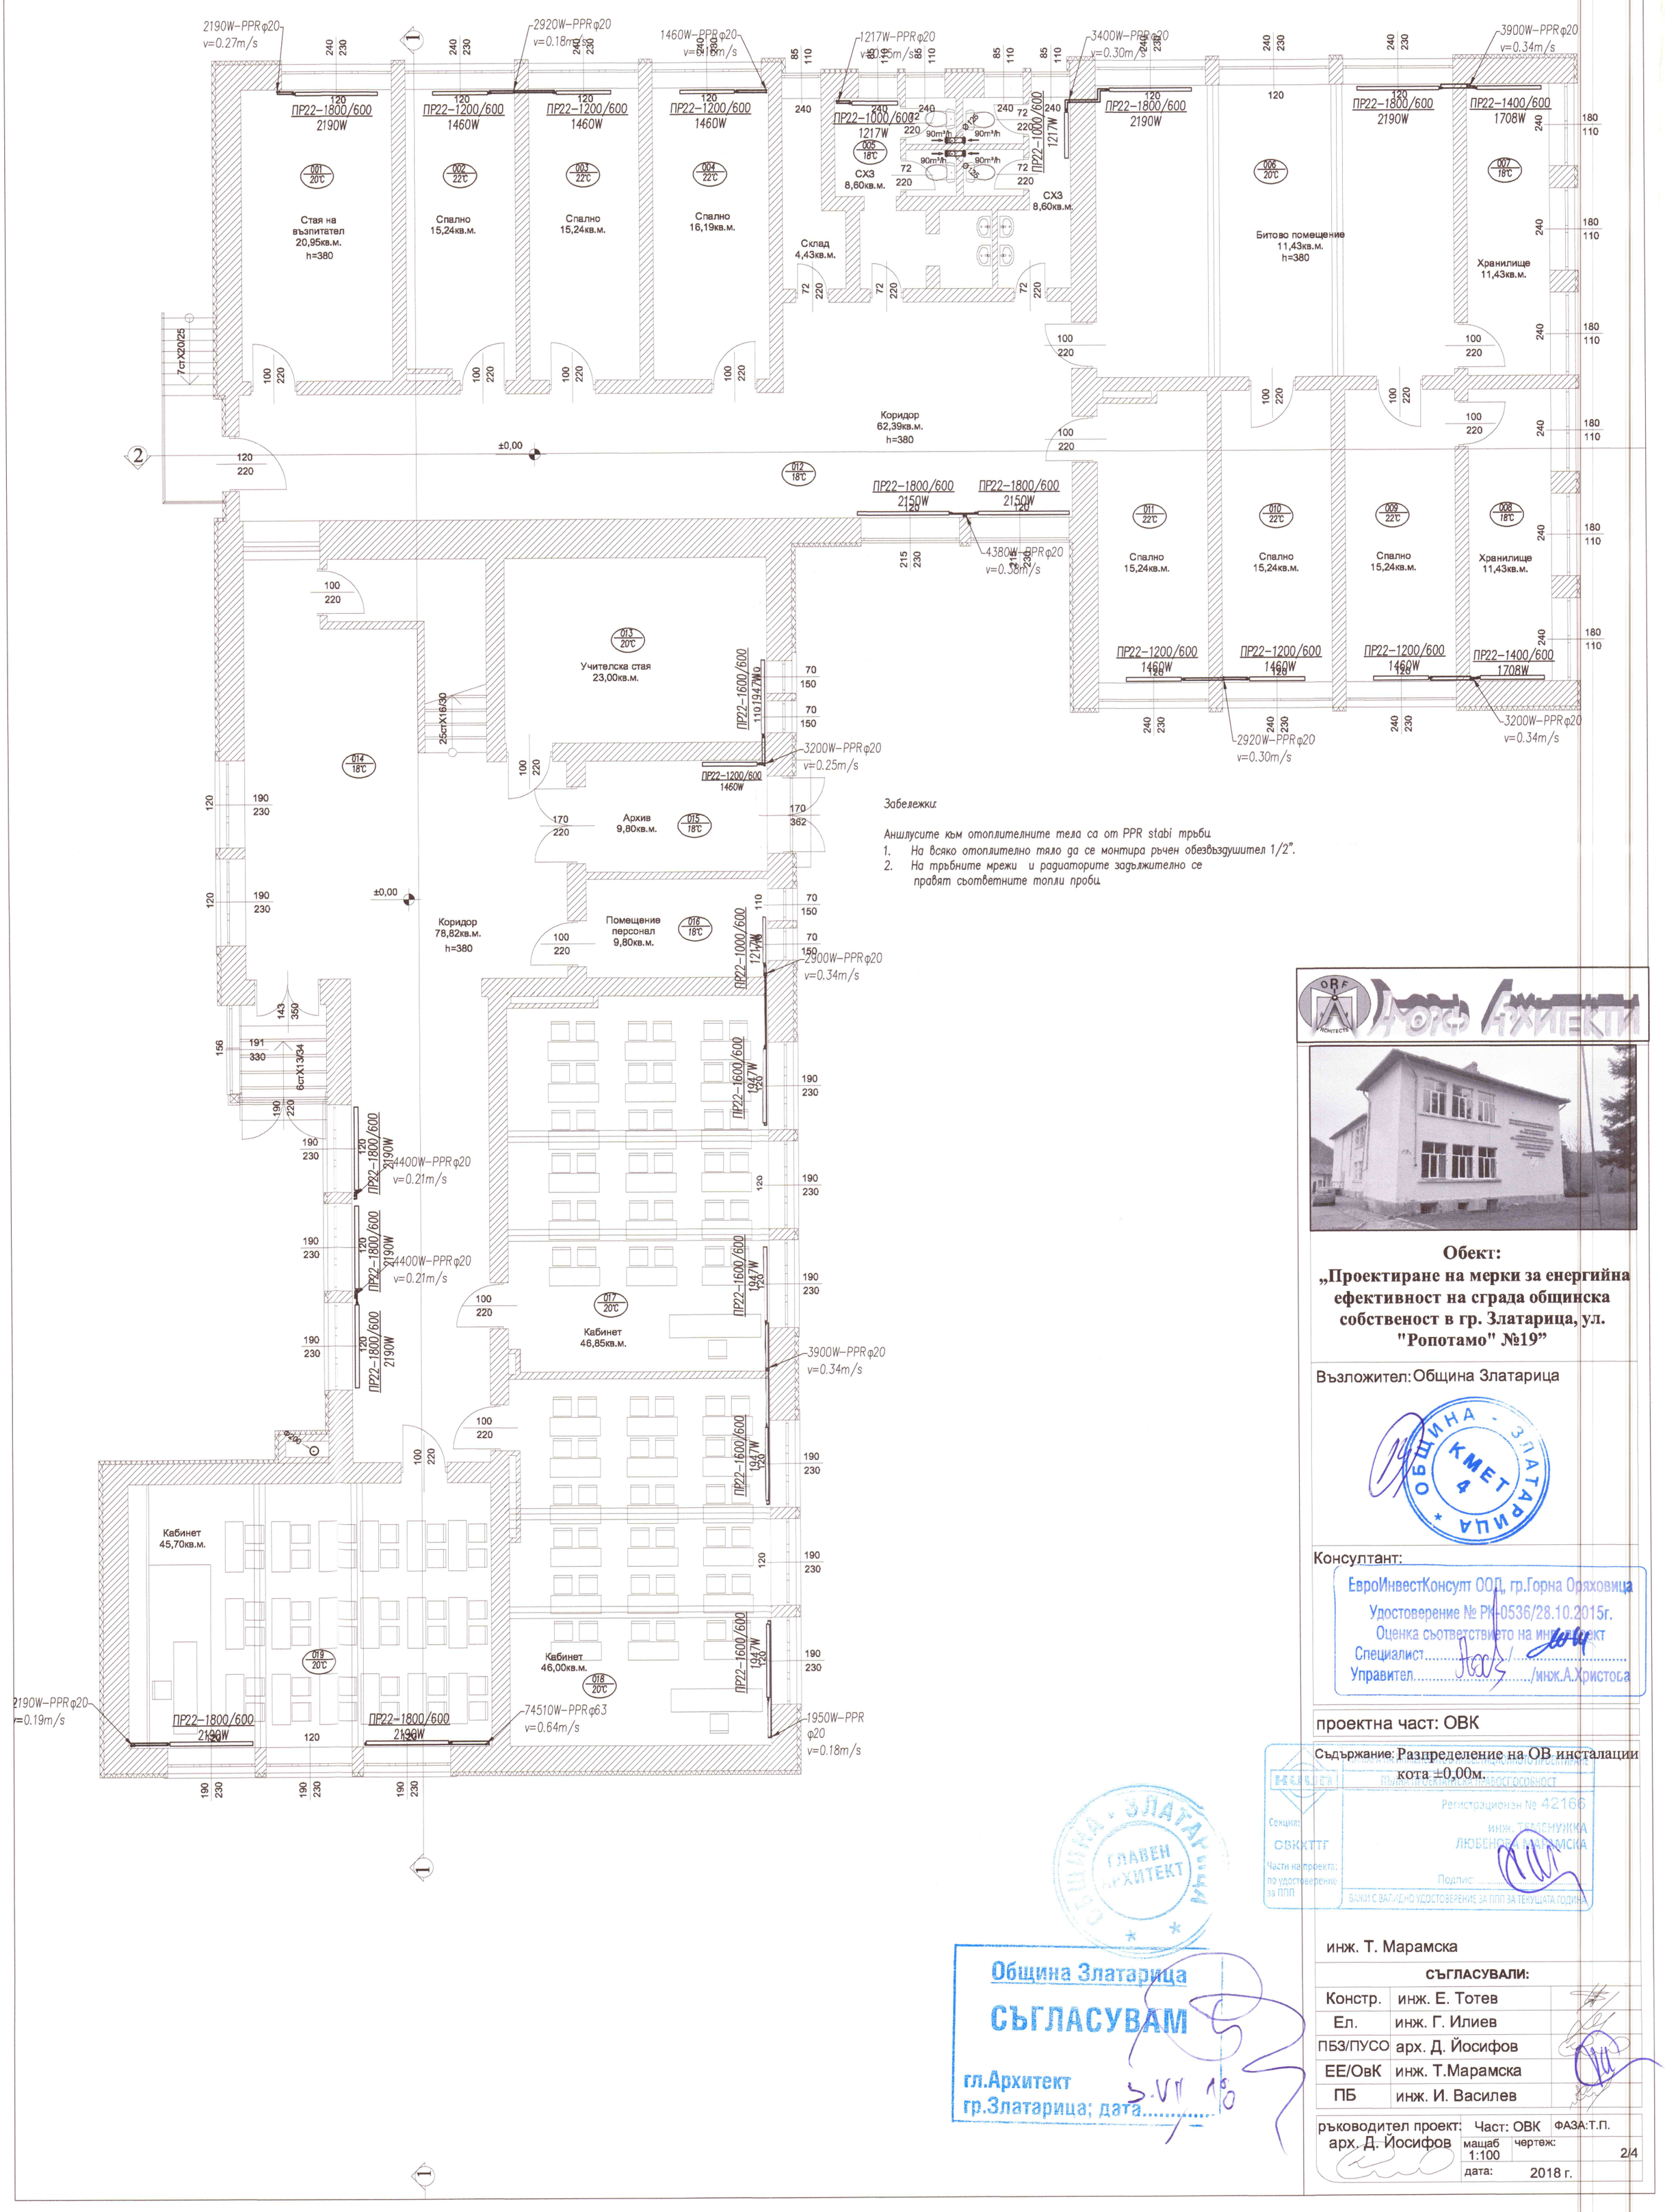

Забележки:

Аншлусите към отоплителните тела са от PPR stabi тръби.

1. *На всяко отоплително тяло да се монтира ръчен обезвъздушител 1/2".*
2. *На тръбните мрежи и радиаторите задължително се правят съответните топли проби.*

Община Златарица
СЪГЛАСУВАМ
гл.Архитект
гр.Златарица; дата 3.VII 18

Обект:
„Проектиране на мерки за енергийна ефективност на сграда общинска собственост в гр. Златарица, ул. "Ропотамо" №19"

Възложител: Община Златарица

Консултант:
ЕвроИнвестКонсулт ООД, гр.Горна Оряховица
Удостоверение № РК-0536/28.10.2015г.
Оценка съответствието на инвестиционен проект
Специалист...../.....
Управител...../инж.А.Христова

проектна част: ОВК

Съдържание: Разпределение на ОВ инсталации кота ±0,00м.

Камара на инженерите в инвестиционното проектиране
Удостоверение за пълна професионална правоспособност
Регистрационен № 42166
инж. ТЕМЕНУЖКА ЛЮБЕНОВА МАРАМСКА
Секция: ОВКХТТГ
Части на проекта: по удостоверение за ППП
Подпис:
ВАЛИДНО УДОСТОВЕРЕНИЕ ЗА ППП ЗА ТЕКУЩАТА ГОДИНА

инж. Т. Марамска

СЪГЛАСУВАЛИ:		
Констр.	инж. Е. Тотев	
Ел.	инж. Г. Илиев	
ПБЗ/ПУСО	арх. Д. Йосифов	
ЕЕ/ОвК	инж. Т.Марамска	
ПБ	инж. И. Василев	

ръководител проект: арх. Д. Йосифов	Част: ОВК	ФАЗА:Т.П.
	мащаб 1:100	чертеж: 2/4
	дата: 2018 г.	