



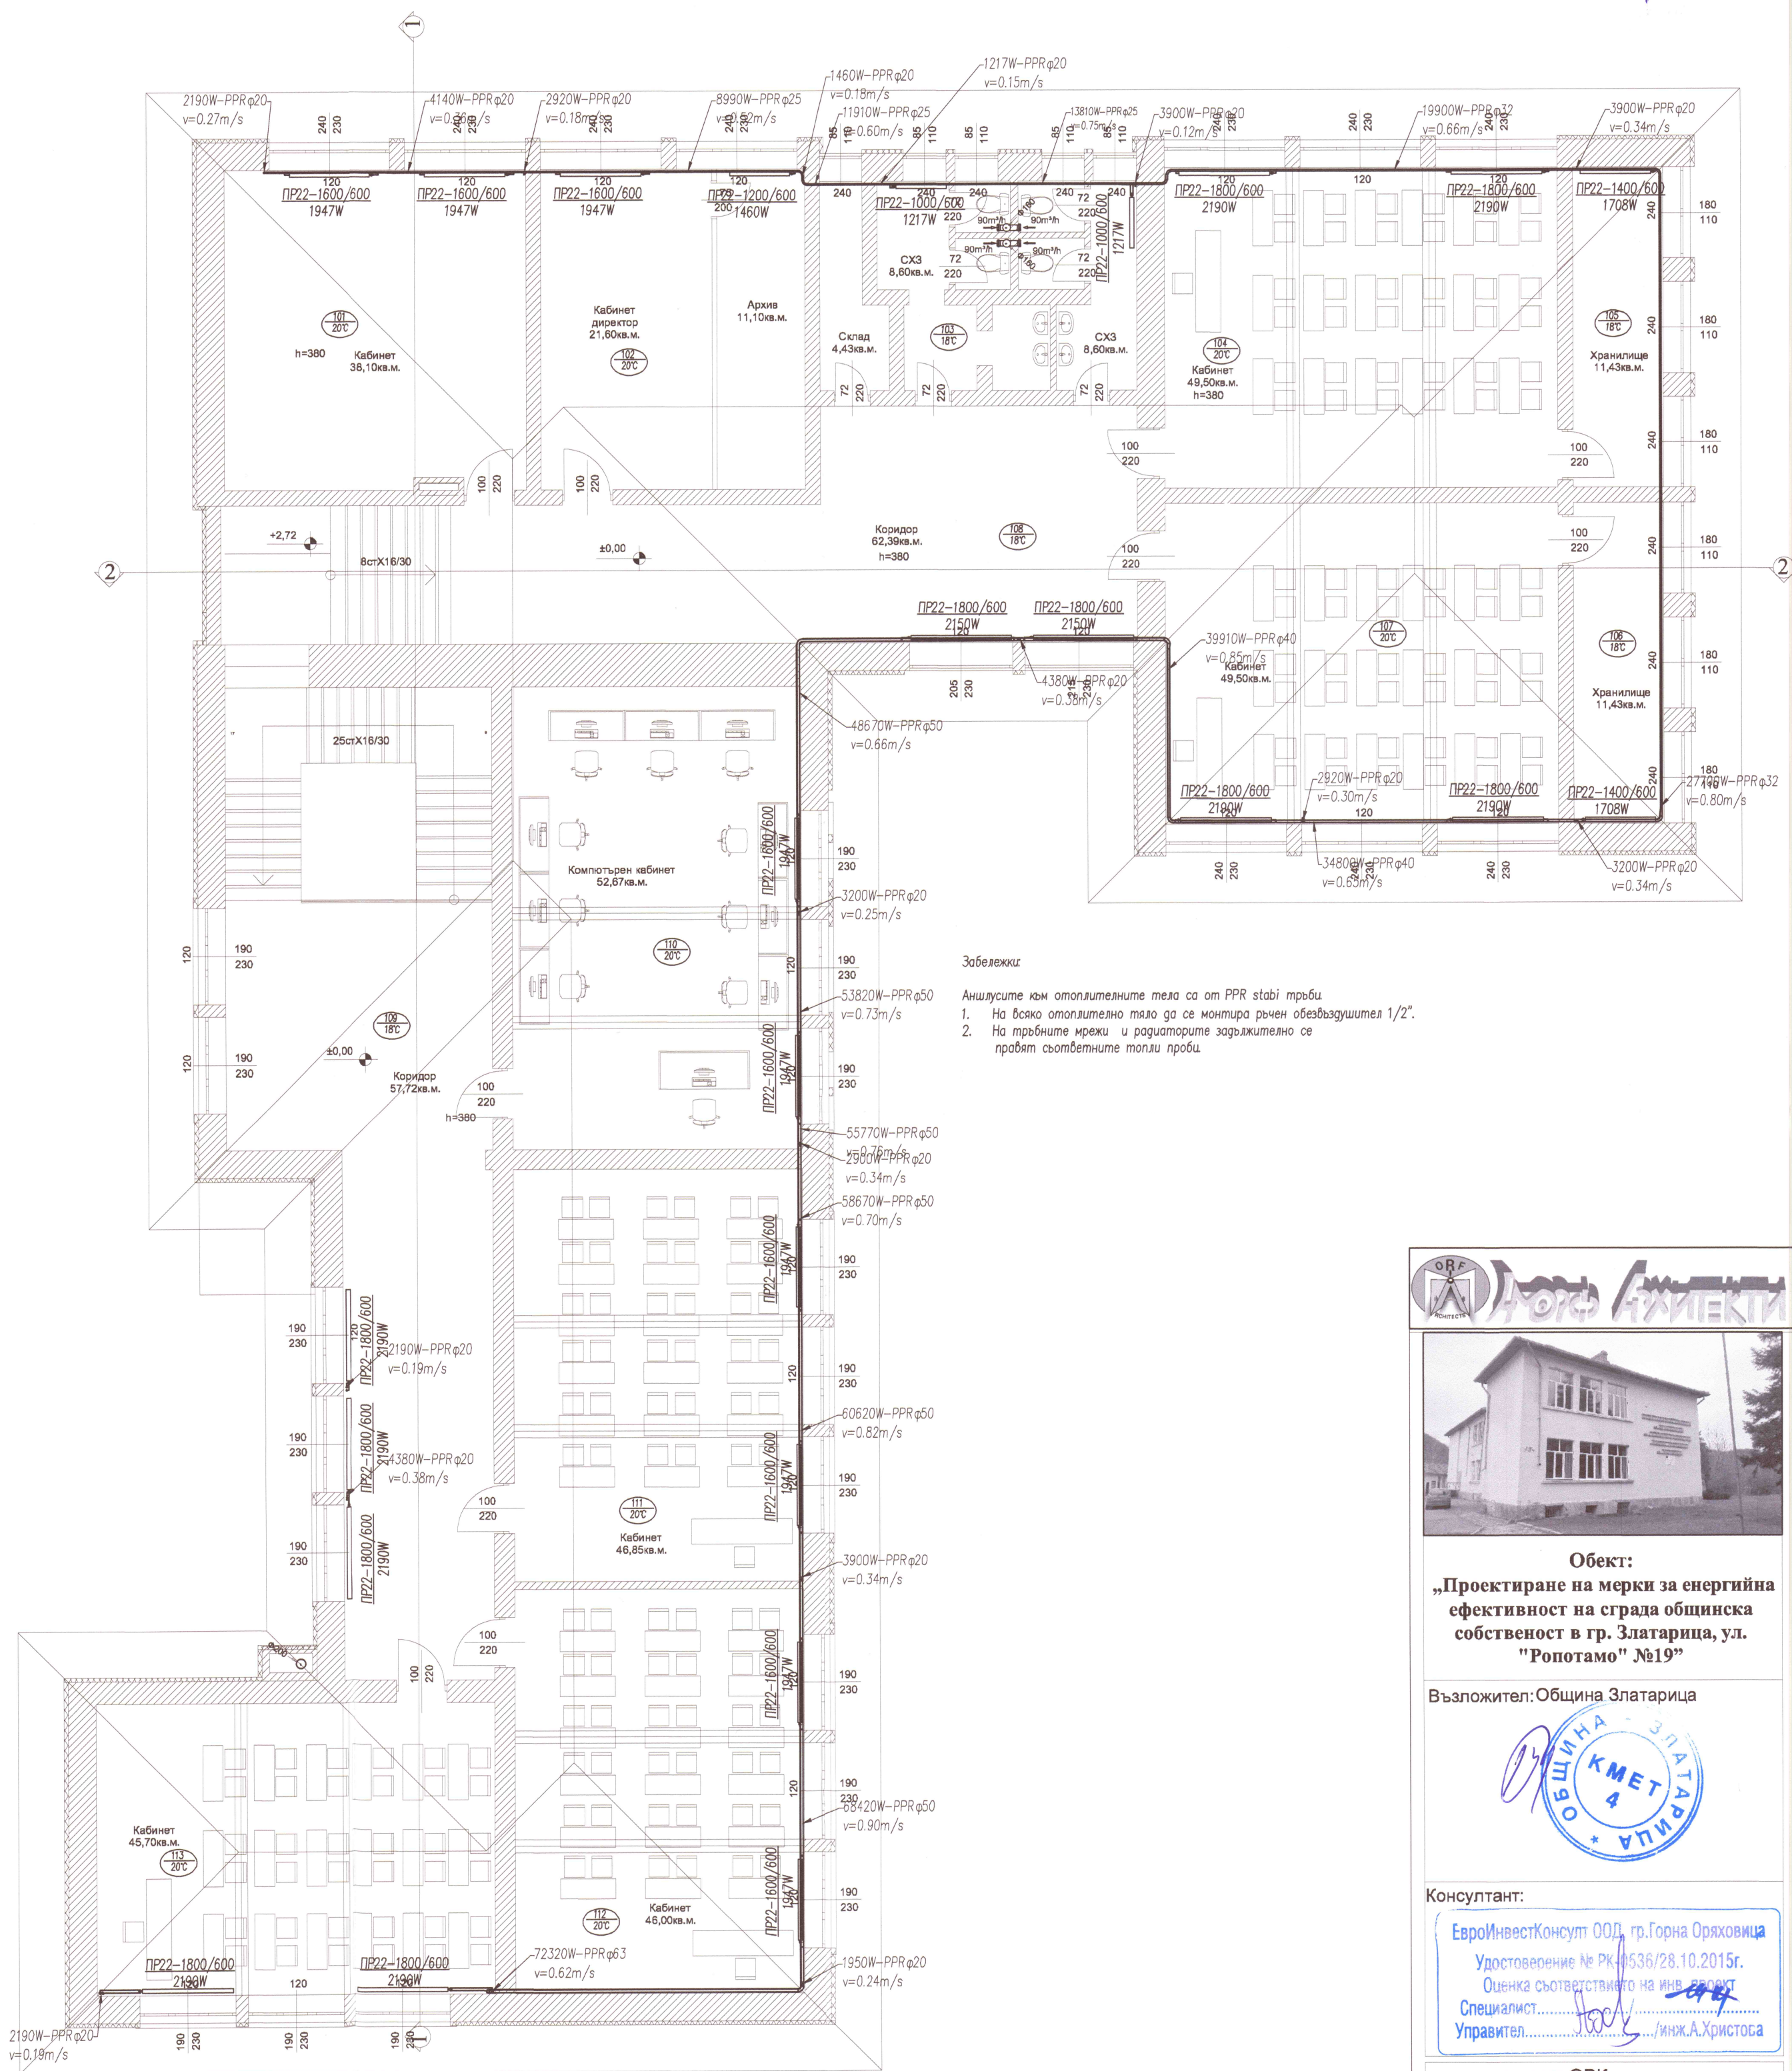


Забележки

- Аншлусите към отоплителните тела са от PPR стаби тръби.
- На всяко отоплително тяло да се монтира ръчен обезвъздушител 1/2".
 - На тръбните мрежи и радиаторите задължително се правят съответните топли проби.

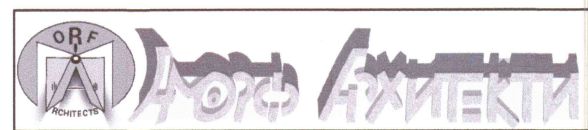

Обект:
„Проектиране на мерки за енергийна ефективност на сграда общинска собственост в гр. Златарица, ул. "Ропотома" №19"

Възложител: Община Златарица

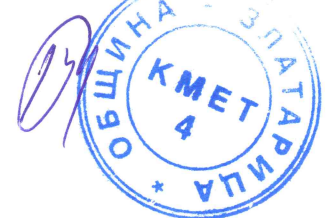


Консултант:

ЕвроИнвестКонсулт ООД, гр. Горна Оряховица
Удостоверение № РК-0536/28.10.2015г.
Оценка съответствието на инв. проект
Специалист.....
Управител...../инж. А. Христова

проектна част: ОВК

Съдържание: Разпределение на ОВ инсталации

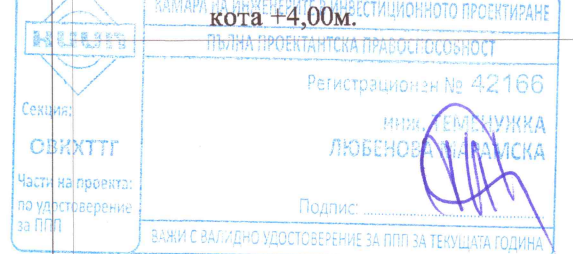

инж. Т. Марамска

СЪГЛАСУВАМИ:

Констр.	инж. Е. Тотев	
Ел.	инж. Г. Илиев	
ПБЗ/ПУСО	арх. Д. Йосифов	
ЕЕ/ОВК	инж. Т. Марамска	
ПБ	инж. И. Василев	

ръководител проект: арх. Д. Йосифов
Часть: ОВК
фаза: Т.П.
машаб: 1:100
чертеж: 3/4
дата: 2018 г.



Община Златарица
СЪГЛАСУВАМ
гл. Архитект
гр. Златарица, дата: 30.11.2018