


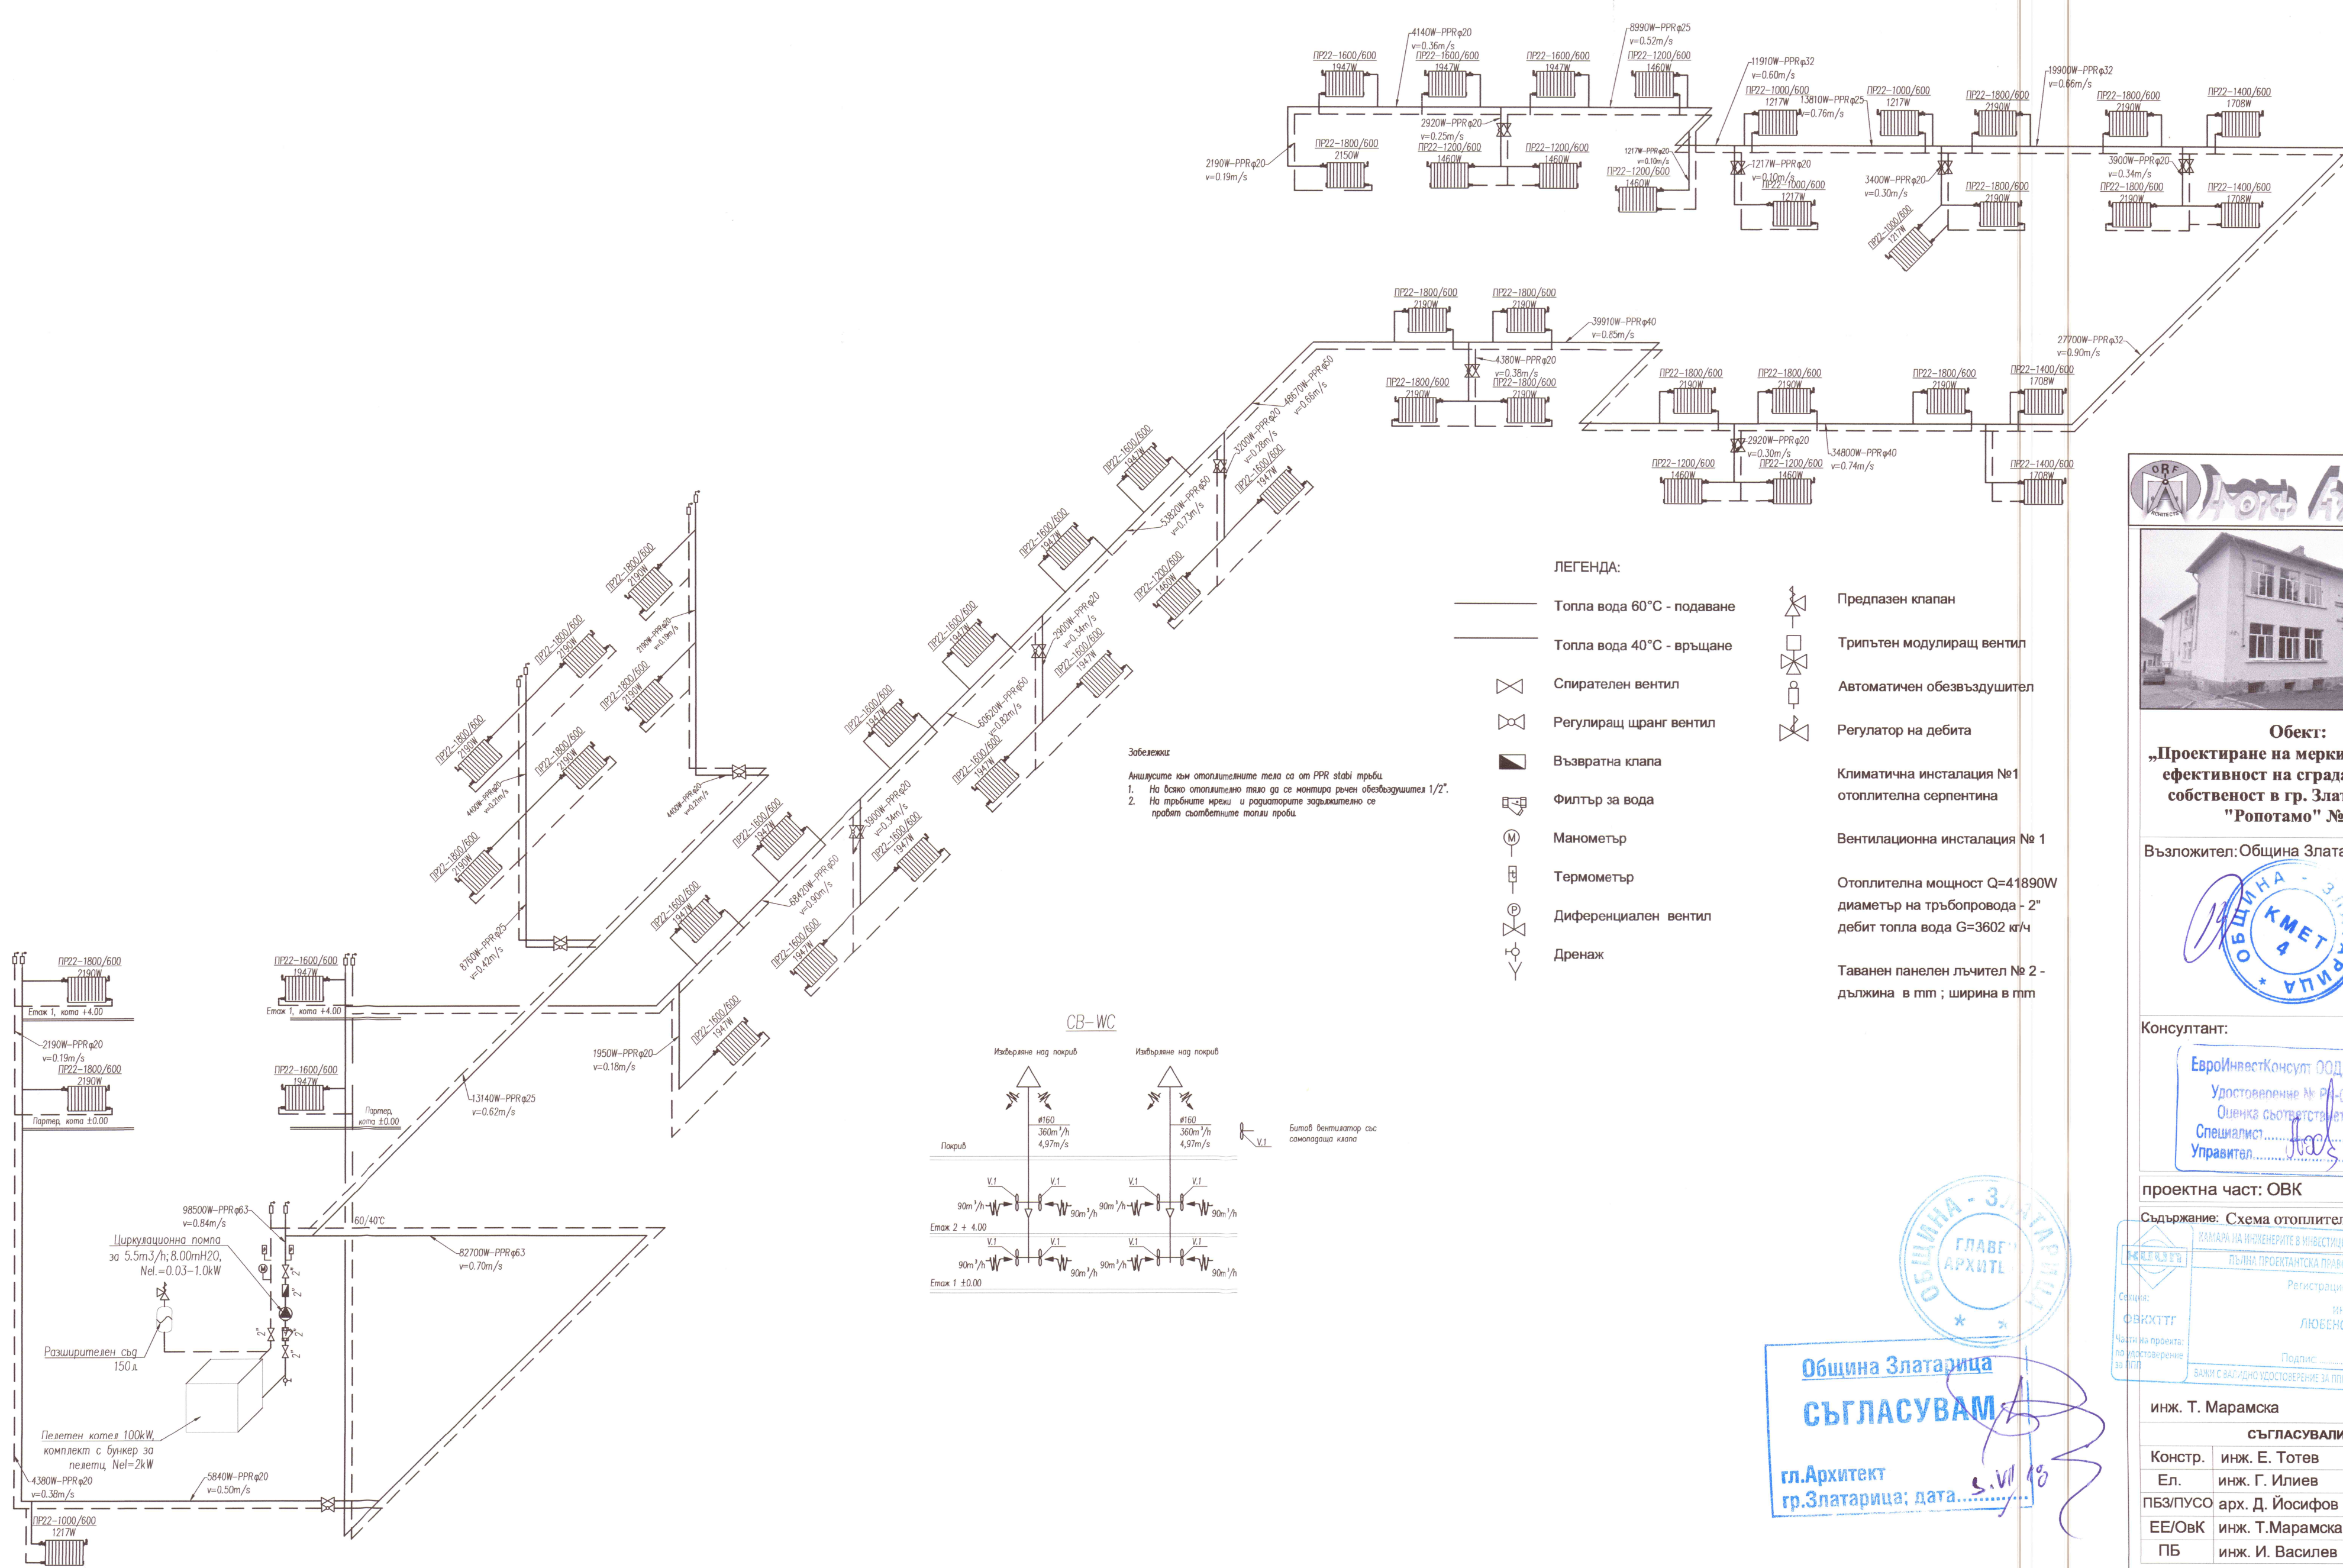


Забележки:
Аннулиране на отоплителните тела са от PPR стаби трябва.
1. На всяко отоплително тяло да се монтира речен обезвъздушител 1/2".
2. На тръбите мрежи и радиаторите задължително се пробват съответните топли проби.

ЛЕГЕНДА:

- Топла вода 60°C - подаване
- Топла вода 40°C - връщане
- Спирателен вентил
- Регулиращ шранг вентил
- Възвратна клапа
- Филтър за вода
- Манометър
- Термометър
- Диференциален вентил
- Дренаж
- Предпазен клапан
- Трипътен модулиращ вентил
- Автоматичен обезвъздушител
- Регулатор на дебита
- Климатична инсталация №1
отоплителна серпентина
- Вентилационна инсталация № 1
- Отопителна мощност Q=41890W
диаметър на тръбопровода - 2"
дебит топла вода G=3602 кл/ч
- Таванен панелен лъчител № 2 -
дължина в mm ; ширина в mm

CB-WC

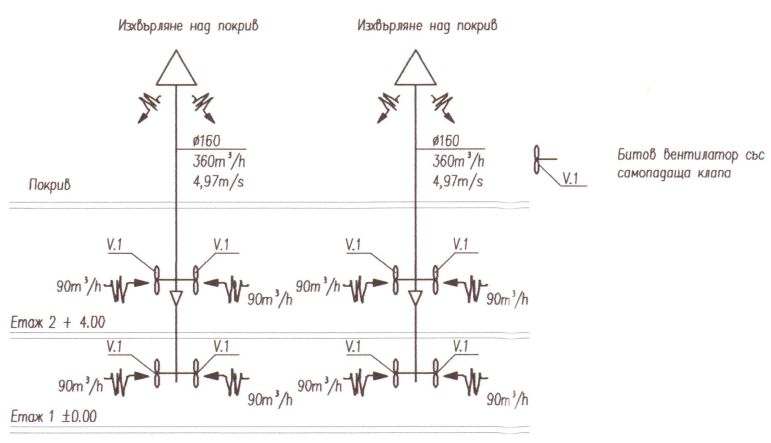

Община Златарица
СЪГЛАСУВАМ
гл.Архитект
гр.Златарица; дата.....



Обект:
„Проектиране на мерки за енергийна ефективност на сграда общинска собственост в гр. Златарица, ул. "Ропотамо" №19"

Възложител: Община Златарица



Консултант:

ЕвроинвестКонсумт ООД, гр.Горна Оряховица
Удостоверение № РА-0536/28.10.2015г.
Оценка съответствието на имуществото
Специалист.....
Управител...../инж.А.Христова

проектна част: ОВК

Съдържание: Схема отоплителна инсталация

КАМАРА НА ИНЖЕНЕРИТЕ В ИНВЕСТИЦИОННО ПРОЕКТИРАНЕ	РЕГИСТРАЦИОНЕН № 42166
ПЪЛНА ПРОЕКТАНСКА ПРАВОСОБНОСТ	инж. Т.МАРАМСКА
Специалност: ОВК/ХИТГ	инж. Т.МАРАМСКА
Част на проекта: по удостоверение за вкл.	Подпис:
ВАЖИ С ВАЖЕЩО УДОСТОВЕРЕНИЕ ЗА ПЛП ЗА ТЕКУЩАТА ГОДИНА	

инж. Т. Марамска	
СЪГЛАСУВАЛИ:	
Констр.	инж. Е. Тотев
Ел.	инж. Г. Илиев
ПБЗ/ПУСО	арх. Д. Йосифов
ЕЕ/ОвК	инж. Т.Марамска
ПБ	инж. И. Василев
ръководител проект	арх. Д. Йосифов
Част: ОВК	ФАЗА:Т.П.
мащаб	чертеж:
дата:	2018 г.